


3.NP

2.NP


1.NP

1.PP

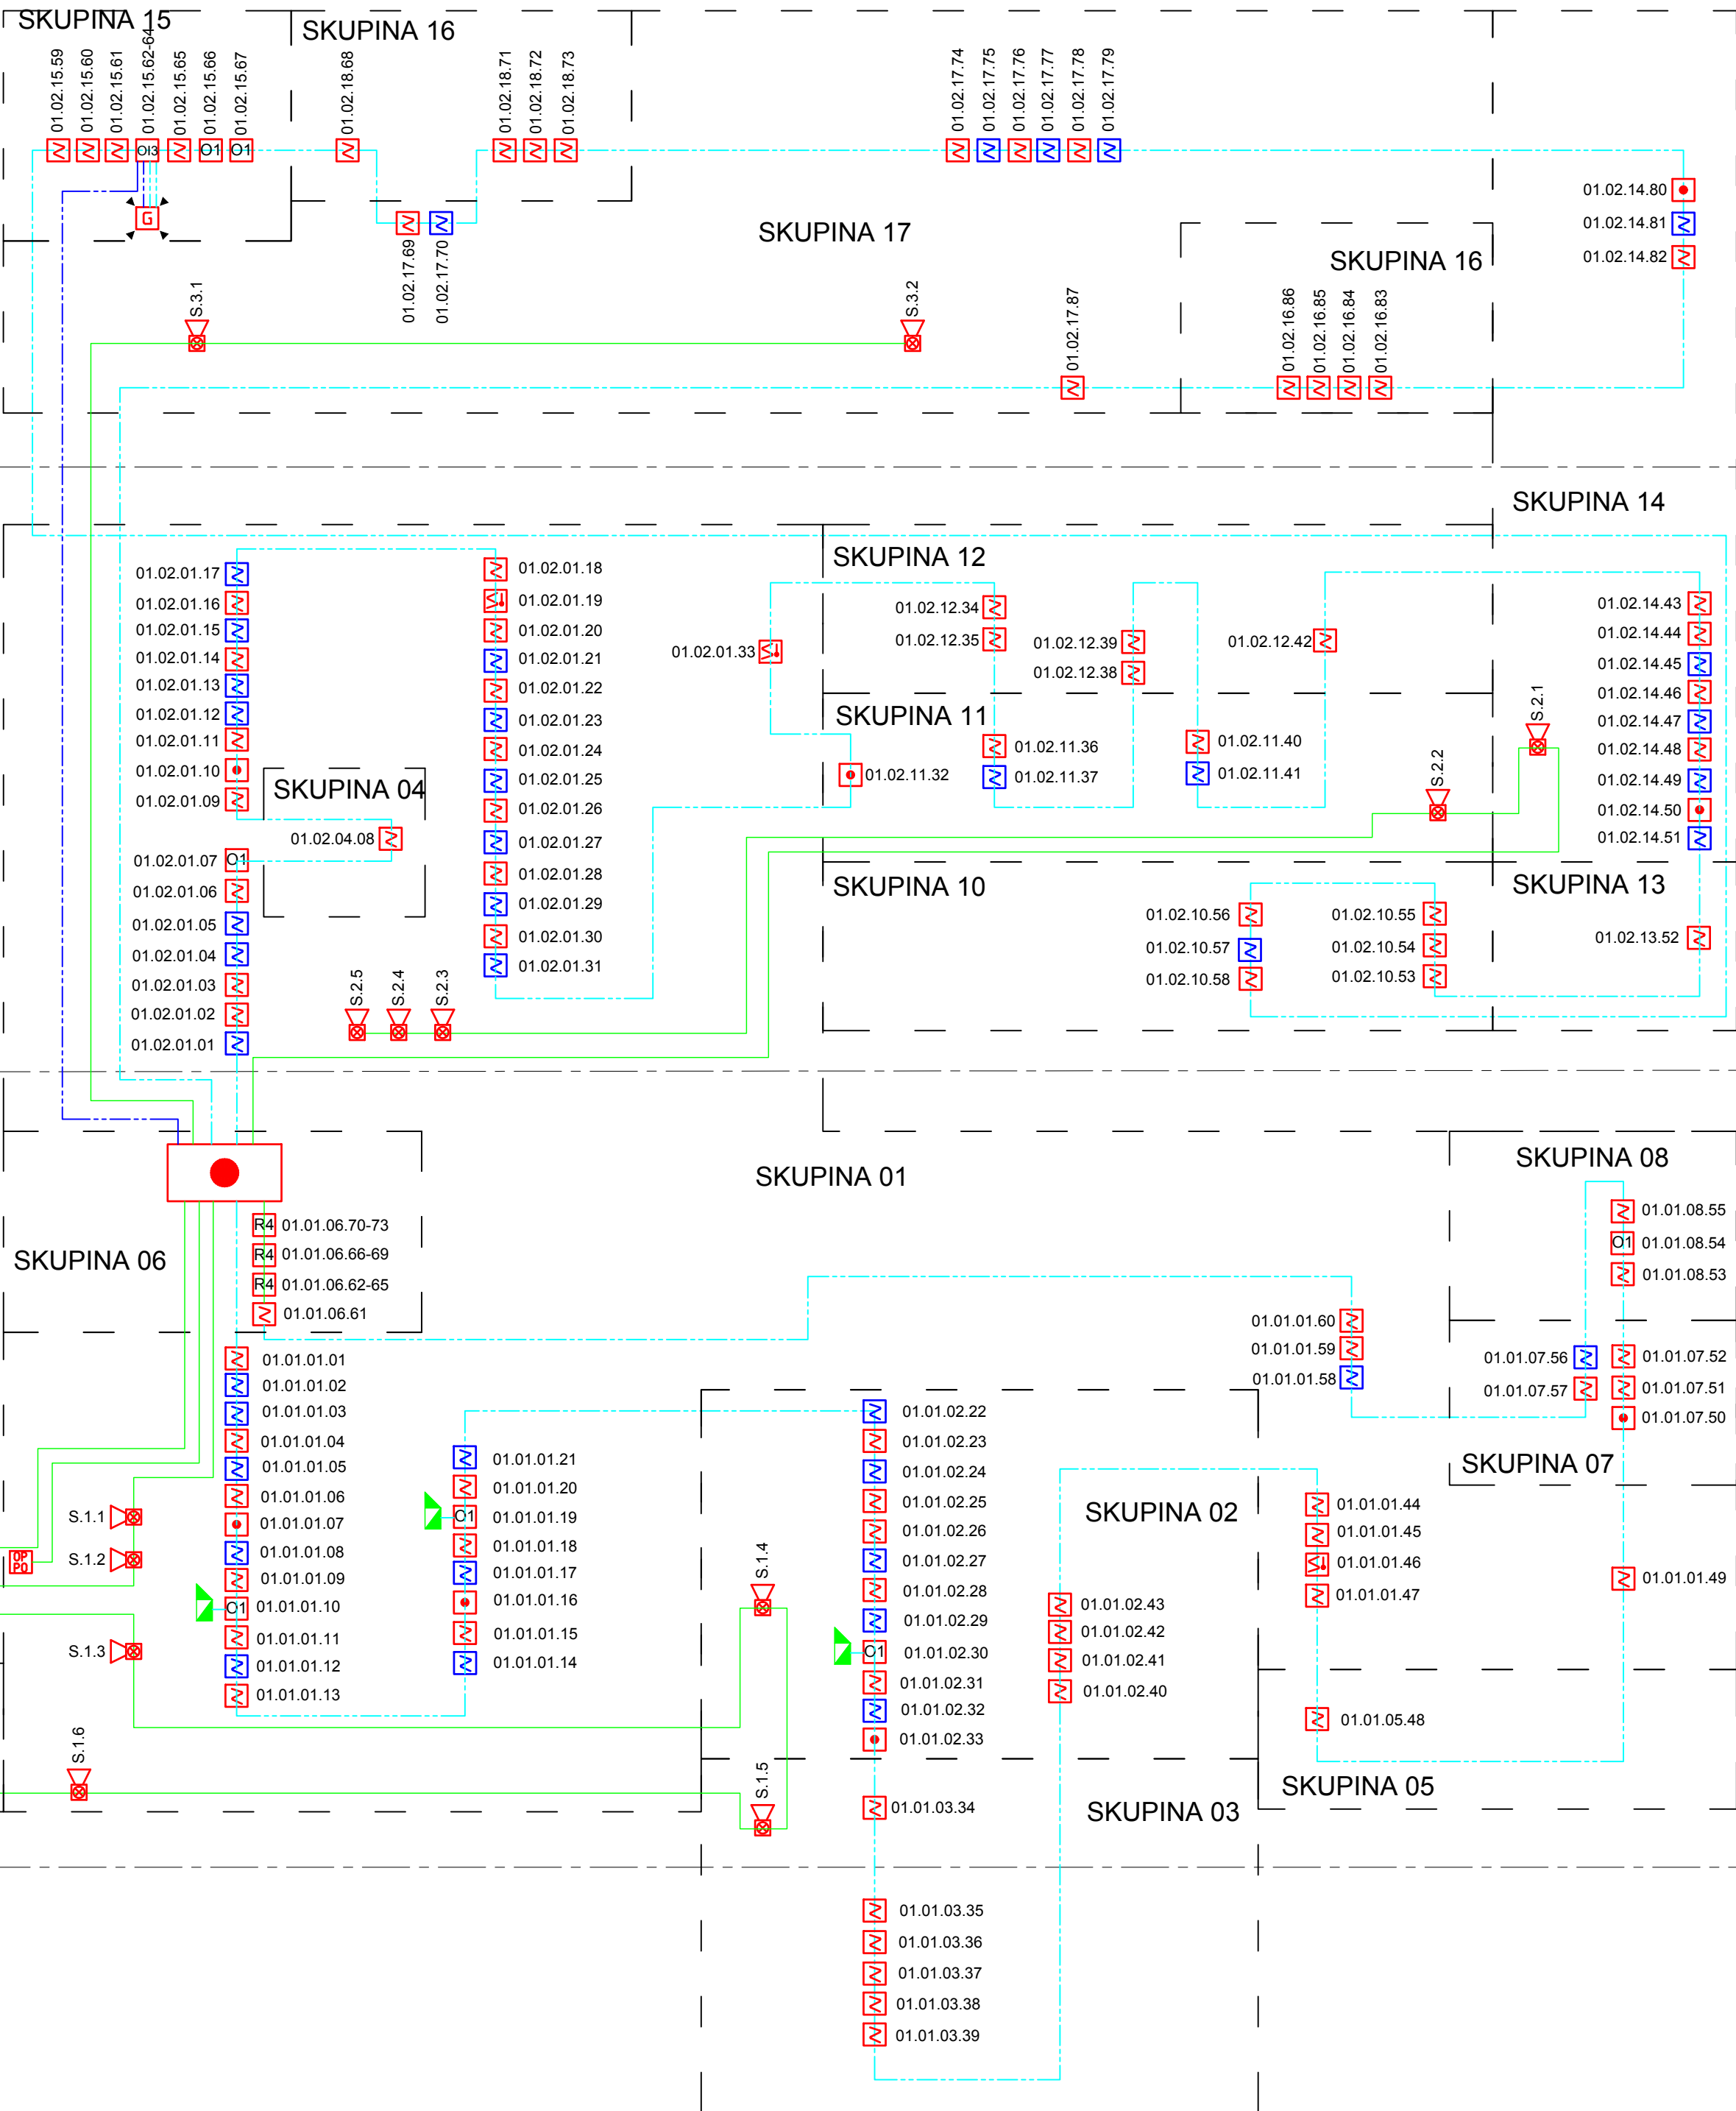

LEGENDA ROZVODŮ EPS:

Značka	Popis
	ŘÍDÍČÍ A ZPOŽĎOVACÍ ÚSTŘEDNA INTEGRAL IP MXE - REDUNDANCE HW+SW
	AUTOMATICKÝ MULTISENZOROVÝ HLÁŠIČ (POD PODHLEDEM/NA STROPĚ)
	AUTOMATICKÝ OPTICKO KOUŘOVÝ HLÁŠIČ (POD PODHLEDEM/NA STROPĚ)
	AUTOMATICKÝ OPTICKO KOUŘOVÝ HLÁŠIČ (NAD PODHLEDEM)
	TLAČÍTKOVÝ HLÁŠIČ ČERVENÝ ADRESNÝ SYSTÉMU EPS
	HLÁŠIČ ÚNIKU PLYNU ("GAS")
	KLÍČOVÝ TREZOR
	OPPO (OBSLUŽNÝ PULT POŽÁRNÍ OCHRANY)
	KONVENČNÍ SIRÉNA S MAJÁKEM
	VÝSTUPNÍ PRVEK (1 x VÝSTUP)
	VÝSTUPNÍ PRVEK (4 x VÝSTUP)
	VSTUPNĚ-VÝSTUPNÍ MODUL (1 x VÝSTUP, 2X VSTUP)
	SVĚTELNÁ INDIKACE
	ELEKTROMECHANICKÝ ZÁMEK REVERZNÍ
	LINKA HLÁŠIČŮ - KABEL JY(ST)Y 1x2x0,8 (TRASA POD STROPĚM) V PVC TRUBCE TUHÉ 1520HF
	NAPÁJENÍ HLÁŠIČŮ - KABEL JY(ST)Y 1x2x0,8 (TRASA POD STROPĚM) V PVC TRUBCE TUHÉ 1520HF
	KABEL SE ZARUČENOU INTEGRITOU ČINNOSTI PŘI POŽÁRU VČETNĚ ULOŽENÍ V KABELOVÉ TRASE - JXFE V (TRASA POD STROPĚM)

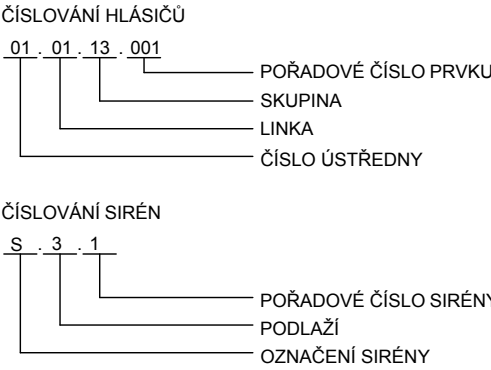

VÝŠKOVÝ SYSTÉM BpV SOUŘADNICOVÝ SYSTÉM S-JTSK

Číslo změny:	Obsah změny:	Datum změny:
01	-	-
02	-	-
03	-	-

Objednatel:	Správa železniční dopravní cesty, státní organizace Stavební správa západ Dlážděná 1003/7 110 00 Praha 1
-------------	---

Generální projektant:	SUDOP PRAHA a.s. Olšanská 1a, 130 80 Praha 3 tel.: +420 267 094 111 e-mail: praha@sudop.cz	Hlavní inženýr projektu: ING. ZDENĚK KRATINA
-----------------------	---	---

Zpracovatel částí:	Gerkin s.r.o. Kytín 166 252 10 Mníšek pod Brdy tel.: 734 375 724 e-mail: info@gerkin.cz DIC: CZ26758288, IC: 26758288
--------------------	---

Vedoucí střediska:	Odpovědný projektant SO, IO, PS:	Vypracoval:	Kontroloval:
ING. JAN PALEČEK	ING. MARCEL PILÁT	ING. MARCEL PILÁT	ING. JAN PALEČEK

Název akce:	Číslo smlouvy:	
REKONSTRUKCE BUDOVY JESENIOVA	17-041.206	
	Projektový stupeň:	
	DŮR + DSP	
	Datum:	
Část: TECHNIKA PROSTŘEDÍ STAVEB SLABOPROUDÁ ELEKTROTECHIKA - EPS	07/2017	
	Číslo části:	
Název přílohy:	D.1.4.8.1	
	Měřítko:	Počet formátů:
	-	4xA4
	Číslo přílohy:	
BLOKOVÉ SCHÉMA EPS	6	