




ESKALÁTOR 1,2 - VÝPRAVNÍ BUDOVA

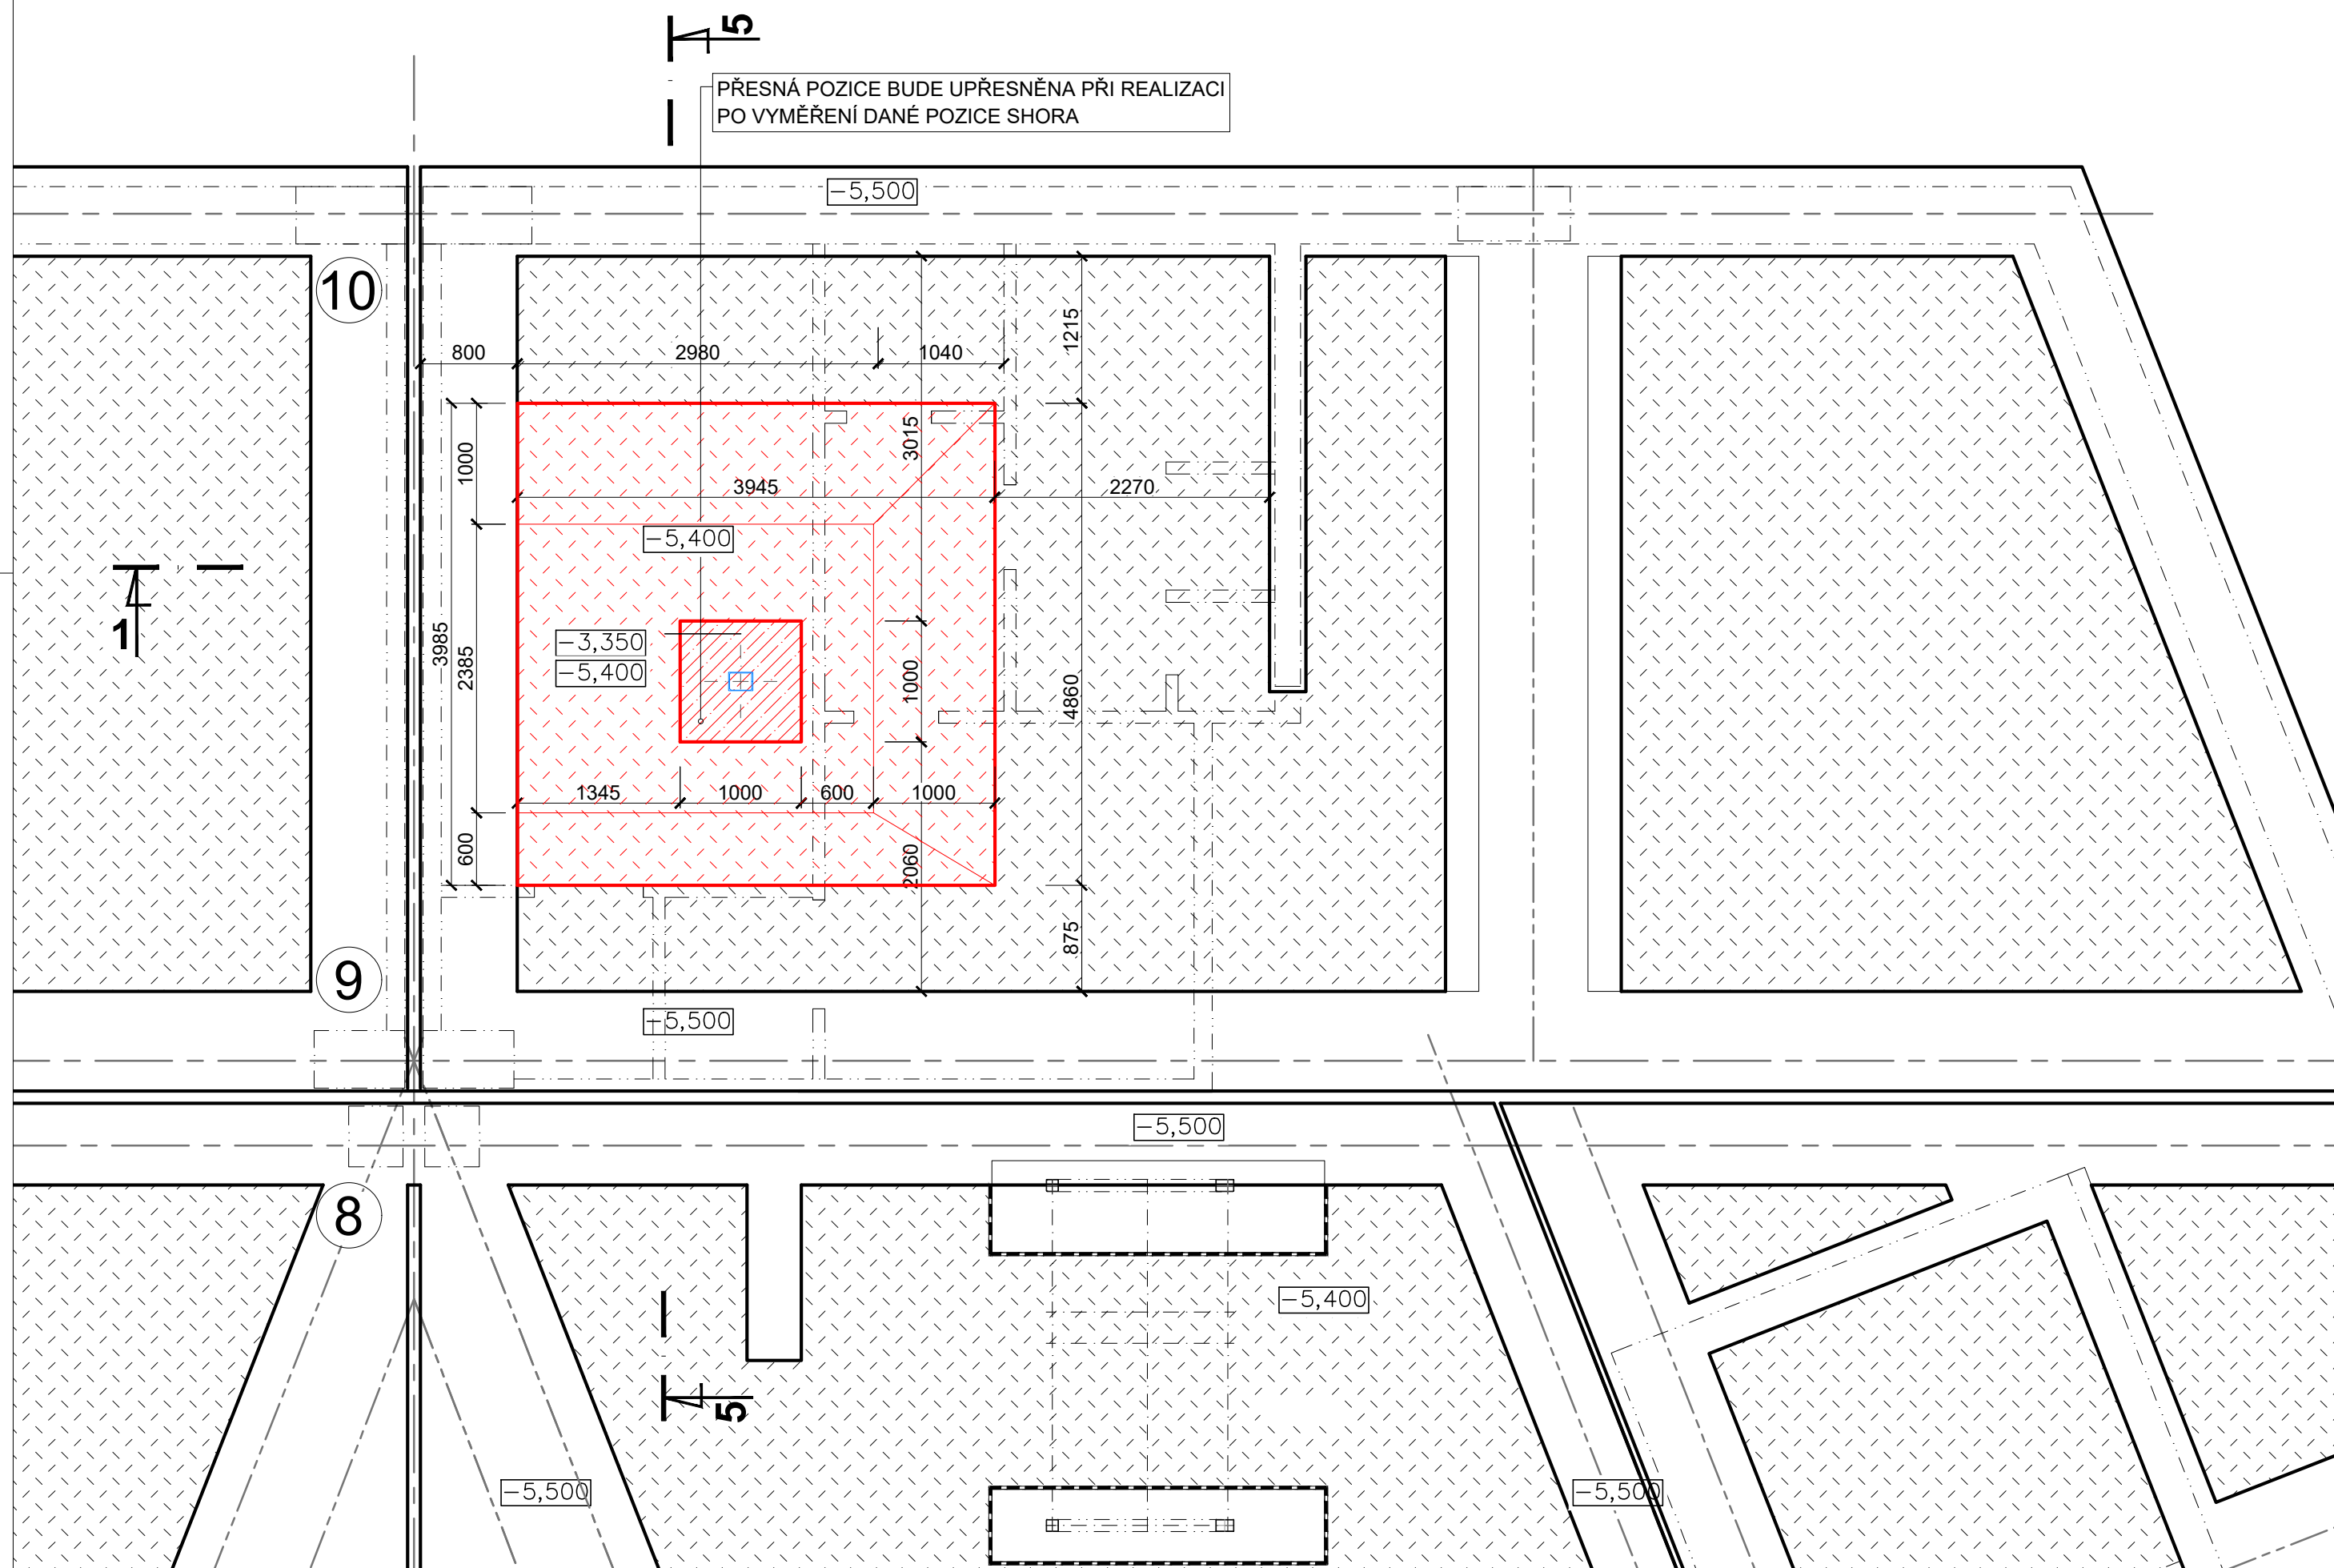

LEGENDA HMOT - STÁVAJÍCÍ



LEGENDA HMOT - NOVÉ

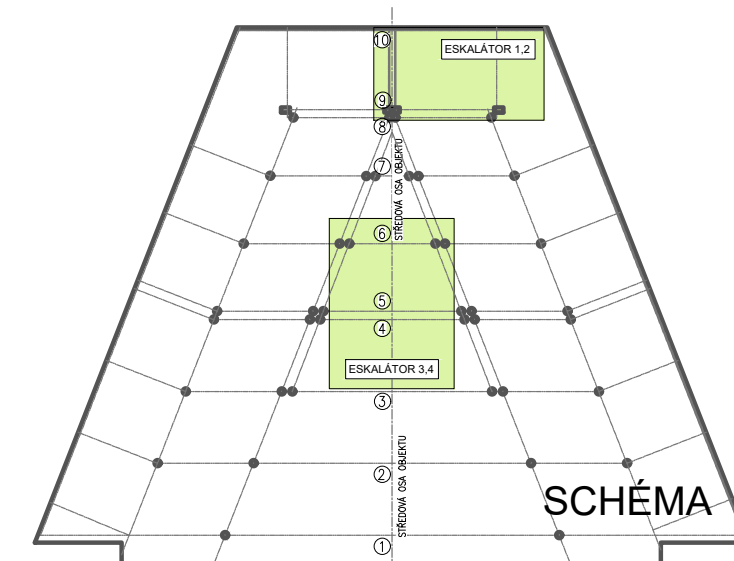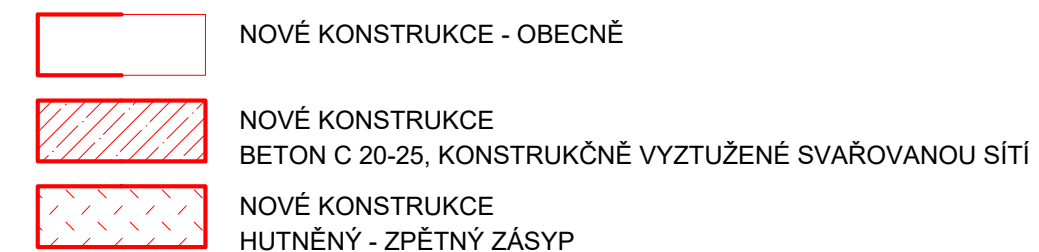

OZNAČENÍ REVIZE	PŘEDMĚT REVIZE	DATUM REVIZE	REVIZI PROVEDL

Souřadný systém : JTSK

Výškový systém : BpV

± 0,000 = PODLAHA VESTIBUL 1.NP - 210,00

- UPOZORNĚNÍ :

- PŘI VYTÝČENÍ ZALOŽENÍ ESKALÁTORŮ A PRO ZHOTOVENÍ NÁSLEDNÉ VÝROBNÍ DOKUMENTACE ZHOTOVITELEM STAVEBNÍCH PRACÍ A TECHNOLOGIE ESKALÁTORU JE NEZBYTNÁ REÁLNÁ PROSTOROVÁ KOORDINACE V JEDNOTLIVÝCH PODLAŽÍCH VÝPRAVNÍ BUDOVY
- PD JE PLATNÁ JAKO ČELEK

POZNÁMKA:

- SONDY DO STÁVAJÍCÍCH K-CÍ BYLY PROVEDENY V RÁMCI STAVEBNĚ - TECHNICKÉHO PRŮZKUMU ŽB K-CÍ STROPU V PROSTORU ZAVAZADLOVÉHO TRANZITA - ZPRÁVA 10/2018
- PO ROZEBRÁNÍ DOTČENÝCH ČÁSTÍ A PROMĚŘENÍ VÝŠEK NAVAZUJÍCÍCH K-CÍ BUDE NUTNÉ NÁSLEDNĚ SKLADBY POTVRDIT NEBO UPŘESNIT.
- PŘI REALIZACI JE NUTNÉ ZACHOVÁNÍ ÚROVNĚ ČISTÝCH PODLAH.
- VYPRACOVANÁ PROJEKTOVÁ DOKUMENTACE REFLEKTUJE MNOŽSTVÍ ZNALOSTÍ O STAVBOU DOTČENÝCH ČÁSTÍ OBJEKTU VB - MŮŽE DOJÍT KE ZJIŠTĚNÍ DLÍČÍ ODLIŠNOSTÍ OD SKUTEČNÉHO STAVU !!!
- PŘI ZJIŠTĚNÍ ZMĚN OPROTI PROJEKTOVÉ DOKUMENTACI NUTNO INFORMOVAT ZODPOVĚDNÉHO PROJEKTANTA

<p>Ing. Pavel Krátký - nositel všech práv autorských práv. Obsah tohoto dokumentu, vyobrazení a návrhy řešení na nich zobrazená považují jako autorské dílo ochrany dle zákona č. 121/2000 Sb. (autorský zákon). Originál tohoto dokumentu, vyobrazení a návrhy řešení na něm zobrazená (dále jen "autorské dílo") jsou majetkem: Ing. Pavla Krátký. Předmětné autorské dílo ani jeho části nesmí být žádným způsobem v rozporu s ustanoveními autorského zákona a bez udělení licence ze strany nositele majetkových autorských práv či v rozporu s podmínkami takové licence užití ani poskytnuto třetí osobě.</p>		GENERÁLNÍ PROJEKTANT (ZHOVITEL)	
<p>ZODPOVĚDNÝ PROJEKTANT</p>		<p>MANAŽER PROJEKTU ING. PAVEL KRÁTKÝ</p>	<p>PROJEKTANT MONIKA HRUBÁ</p>
		<p>HLAVNÍ INŽENÝR PROJEKTU ING. PAVEL KRÁTKÝ</p>	<p>VYPRACOVAL MONIKA HRUBÁ</p>
		<p>ZODPOVĚDNÝ PROJEKTANT ING. PAVEL KRÁTKÝ</p>	<p>KONTOLOVAL ING. PAVEL KRÁTKÝ</p>
<p>STAVEBNÍK (OBJEDNATEL)</p> <p>Správa železniční dopravní cesty s.o., Dlážděná 1003/7, Praha - Nové Město, 110 00</p>		<p>PROJEKT STUDIO[®]</p> <p>Ing. PAVEL KRÁTKÝ Opavská 6230/29A, 708 00 Ostrava tel./fax: 596 911 126 e-mail: kratky@projektstudio.cz IČ: 47684577</p> <p>www. PROJEKTSTUDIO . cz</p>	
<p>MÍSTO STAVBY</p> <p>Nádražní 164/215, Ostrava - Přívóz, 702 00, parc.č. st. 181, k.ú. Přívóz</p>			
<p>NÁZEV STAVBY (DÍLO)</p> <p>"Ostrava hl. n. - modernizace (eskalátory)"</p>			
<p>ESKALÁTOR 1,2</p>		<p>DATUM 11. 20</p> <p>ZAKÁZKA č. PK 18</p> <p>FORMÁT 4x</p>	
<p>ČÁST DOKUMENTACE</p> <p>E.2.1.1 - ARCHITEKTONICKO-STAVEBNÍ ŘEŠENÍ</p>		<p>STUPEŇ PD</p> <p>DSP, PDPS</p>	<p>PARÉ</p>
<p>DOKUMENT</p> <p>ŽÁKLADY - NOVÝ STAV</p>		<p>MÉRITKO</p> <p>1:50</p>	
		<p>ČÍSLO DOKUMENTU</p> <p>E.2.1.1-110/1</p>	