


RM SATALICE

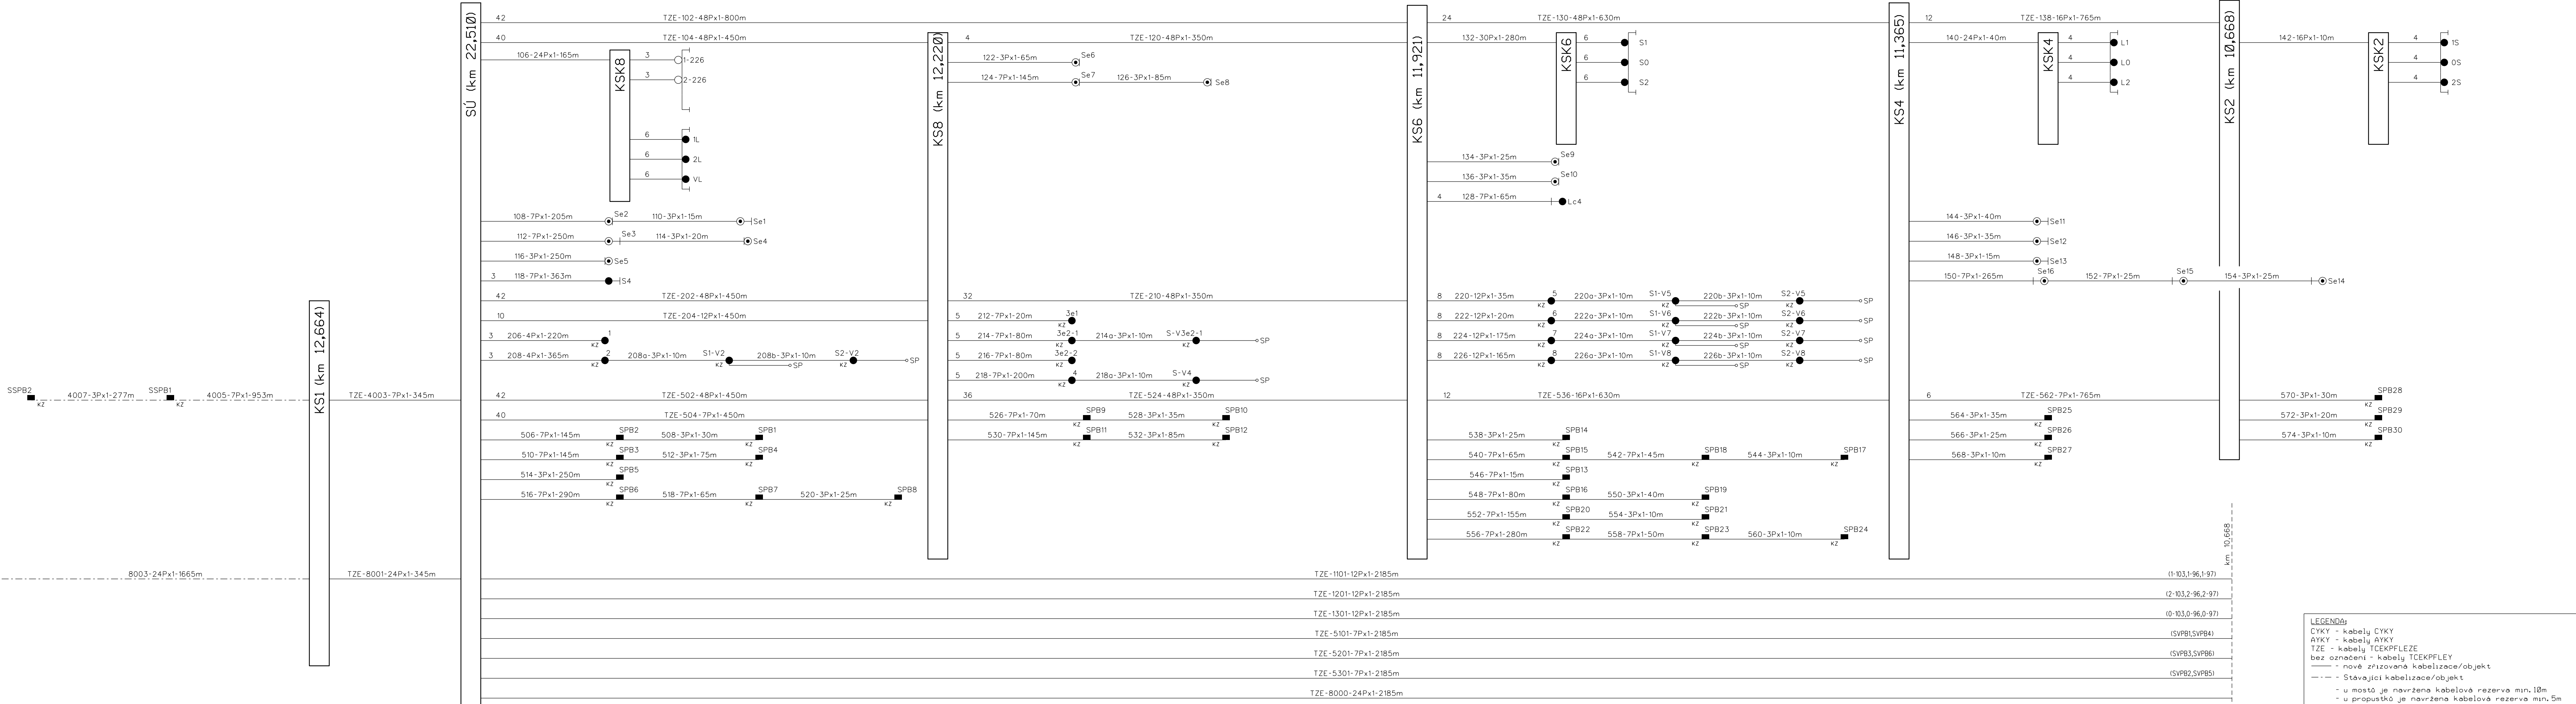

Spolufinancováno Evropskou unií

Nástroj pro propojení Evropy

Projekt „Optimalizace traťového úseku Mstětice (mimo) - Praha-Vysočany (včetně)“ je spolufinancovaný EU z programu Nástroj pro propojení Evropy (CEF)

Za tuto publikaci odpovídá pouze její autor. Evropská unie nenese odpovědnost za jakékoli využití informací v ní obsažených.

Úpravy v rámci zadávacího řízení na zhotovitele stavby, stav k 10.06.2019

Číslo změny:	Obsah změny:	Datum změny:
01	-	-
02	-	-
03	-	-

Investor:

Správa železniční dopravní cesty, s.o.
Dlážděná 10037, 110 00 Praha 1

Stavební správa západ
Sokolovská 278/1955, 190 00 Praha 9

Společníci Společnosti „SP + SPEU_Mstětice - Vysočany_P“

Správce:

SUDOP PRAHA a.s.
Olšanská 1a, 130 80 Praha 3
tel.: +420 267 094 111
e-mail: praha@sudop.cz

Vedoucí týmu:

ING. MICHAL MEČL

Asistent vedoucího týmu:

ING. JAN BONEV

Specialista profese:

ING. MARTIN RAIBR

Středisko:

ELEKTROTECHNIKY, TRAKCE, SDĚLOVACÍ A ZABEZPEČOVACÍ TECHNIKY

Vedoucí střediska:	Odpovědný projektant SO, IO, PS:	Vypracoval:	Kontroloval:
ING. MARTIN RAIBR	JIŘÍ DUCHOSLAV	JAN DUCHOSLAV	ZDENĚK PACHOLÍK

Název akce:	Číslo smlouvy:
OPTIMALIZACE TRAŤOVÉHO ÚSEKU MSTĚTICE (MIMO) - PRAHA-VYSOČANY (VČETNĚ)	17 239 201
Část: ŽELEZNIČNÍ ZABEZPEČOVACÍ ZAŘÍZENÍ	PROJEKT
Datum:	11/2018
Číslo části:	D.1.1.3
Název přílohy:	Měřítka: Počet formátů:
	- -
	Číslo přílohy:
	0811

SCHÉMA KABELŮ

DOKUMENT LZE UŽÍVAT POUZE KE SVAZU PŘÍBLIŽNÉ SMLOUVY O DÍLO. ZAČNÁ JEHO ČÁST NEMŮŽE BYT DLE ZÁKONA Č.121/2000 Sb. KOPÍROVANA NEBO JINYM ZPŮSOBEM ROZŠŘOVÁNA. BEZ SOUHLASU SUDOP PRAHA a.s.