

POZNÁMKY:

- VÝŠKOVÝ SYSTÉM BpV, POLOHOVÝ SYSTÉM S-JTSK
- ROZMĚRY JSOU VYNAŠENY Z GEODETICKÉHO ZAMĚŘENÍ
- TLOUŠTKY A DIMENZE SKRYTÝCH KONSTRUKCÍ BYLY ODHADNUTY PŘÍP. ODVOZENY Z ARCHIVNÍ DOKUMENTACE
- DELKOVÉ KÓTY JSOU ZAOKROUHLĚNY NA 5 mm
- PŘED ZAHÁJENÍM STAVBY ZHOTOVITEL STAVBY ZAJISTÍ VYTŘENÍ VŠECH SÍTÍ
- BĚHEM STAVBY JE NUTNÉ DOŘÍZOVAT PODMÍNKY SPRÁVCE SÍTÍ UVEDENÉ V JEJICH VYJÁDŘENÍCH

NA VÝKRESU NEJSOU ZAKRESLENY INŽENÝRSKÉ SÍTĚ
- JEJICH VÝSKYT JE NUTNO OVĚRIT NA NÁSLEDNĚ PŘED REALIZACÍ NA STAVBĚ
VYTÝČIT

LEGENDA MATERIÁLU:

- KAMENNÉ ZDIVO (ŘEZ)
- STÁVAJÍCÍ BETONOVÉ KONSTRUKCE (ŘEZ)
- NOVÉ BETONOVÉ KONSTRUKCE (ŘEZ, PŮDORYS)
- KAMENNÉ ZDIVO (POHLED)
- PŮVODNÍ ZEMINA (ŘEZ)
- BETONOVÉ PLOCHY (POHLED)

POUŽITÉ KONSTRUKČNÍ MATERIÁLY

BETONY BUDDY PROVEDENY DLE ČSN EN 206


KONSTRUKČNÍ BETONY:	
NOSNÁ KONSTRUKCE, ŘÍMSY, KŘÍDLA	C30/37 XF3, XC4
ŽB ÚLOŽNÉ PRAHY	C30/37 XF3, XC4
PODKLADNÍ BETON	C 8/10 XA1, XA2, XA3

VÝZTUŽ:	
NOSNÁ KONSTRUKCE, ÚLOŽNÉ PRAHY	OCEL B 500 B (10505 R)
KOTVENÍ DO STÁVAJÍCÍ OPĚRY	OCEL B 500 B (10505 R)

NAVÁŽENÍ KAMEN:	ŽULA, RULA
OPĚVNĚNÍ	

SANACE POVRCHU KAMENNÝCH KONSTRUKCÍ
SANACE ZDIVA

- LOKALIZACE
SANACE SE TÝKÁ URČENÝCH POHLEDOVÝCH ČÁSTÍ KAMENNÝCH KONSTRUKCÍ (DŘÍK OPĚRNÉ ZDI)
PODLE
SANACE SE SKLÁDÁ Z TĚCHTO OPERACÍ:
- OSTRANĚNÍ NEČISTOT A VEGETACE OTŘESKÁNÍM VHODNÝM ABRASIVNÍM MATERIÁLEM
 - VYSEKÁNÍ MALTÝ ZE SPAR NA HLoubKU 70-100 mm (NA NEPORUŠENOU MALTU)
 - VYFOUKÁNÍ SPAR STLAČENÝM VZDUCHEM, PROVLHČENÍ
 - PŘESPÁROVÁNÍ KAMENNÉHO ZDIVA CEMENTOVOU MALTOU MČSO
 - TLAKOVÁ INJEKTÁŽ DLE SCHÉMATU
 - OČIŠTĚNÍ POVRCHU TLAKOVOU VODOU
 - PŘÍPADNÁ LOKÁLNÍ STABILIZACE ROZVOLNĚNÝCH KAMENNÝCH BLOKŮ

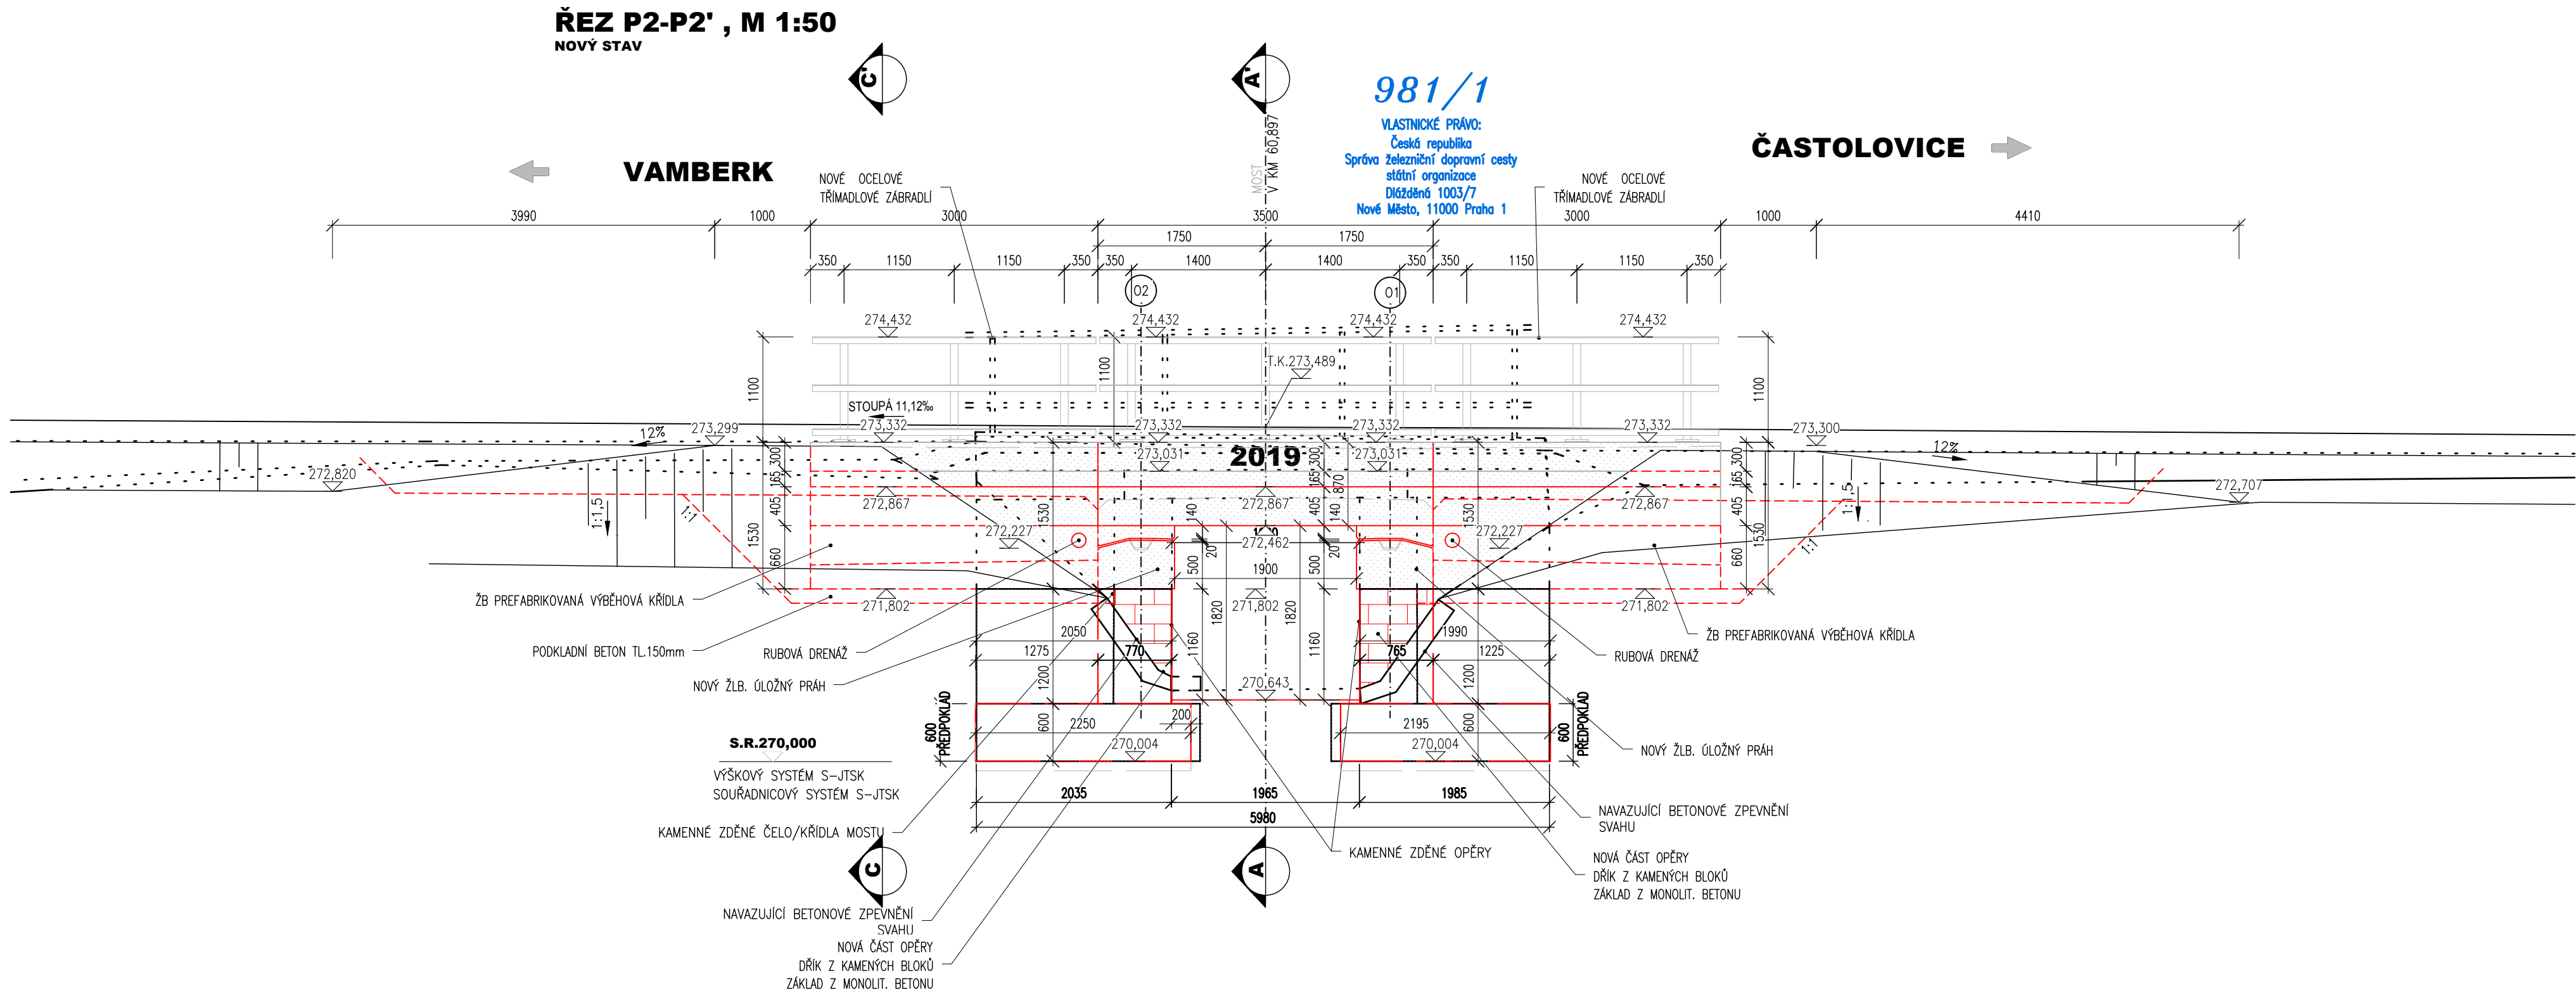

Generální projektant:

PRODIN A.S.
JIRÁSKOVA 169
530 02 PARDUBICE
www.prodin.cz
DIČ: CZ25292161
IČO: 25292161

Zpracovatel dílčí části dokumentace:			Souřadnicový systém S-JTSK, Výškový systém BpV			
Vypracoval:	Zodp. projektant:	Kontroloval:				
Ing. Jan Dobrovolný	Ing. Martin Havelka	Ing. Martin Havelka				
Kraj:		Trat'ový úsek/Obec:				
Královehradecký		TU 1302 Chlumec n.C. - Lichkov				
Investor						
SZDC s.o., Dlážděná 1003/7, 110 00 Praha 1						
Oprava propustků v km 59,756; km 60,897 a km 60,914 na trati Chlumec nad Cidlinou - Lichkov			Formát		-	
			Datum		04./2019	
			Účel		DSP/PDPS	
			Č. zakázky			
			Změna	Č. kopie		
			Měřítko			
			1:50			
			Část dokumentace		Č. výkresu	
			E.		1.4.2.7	