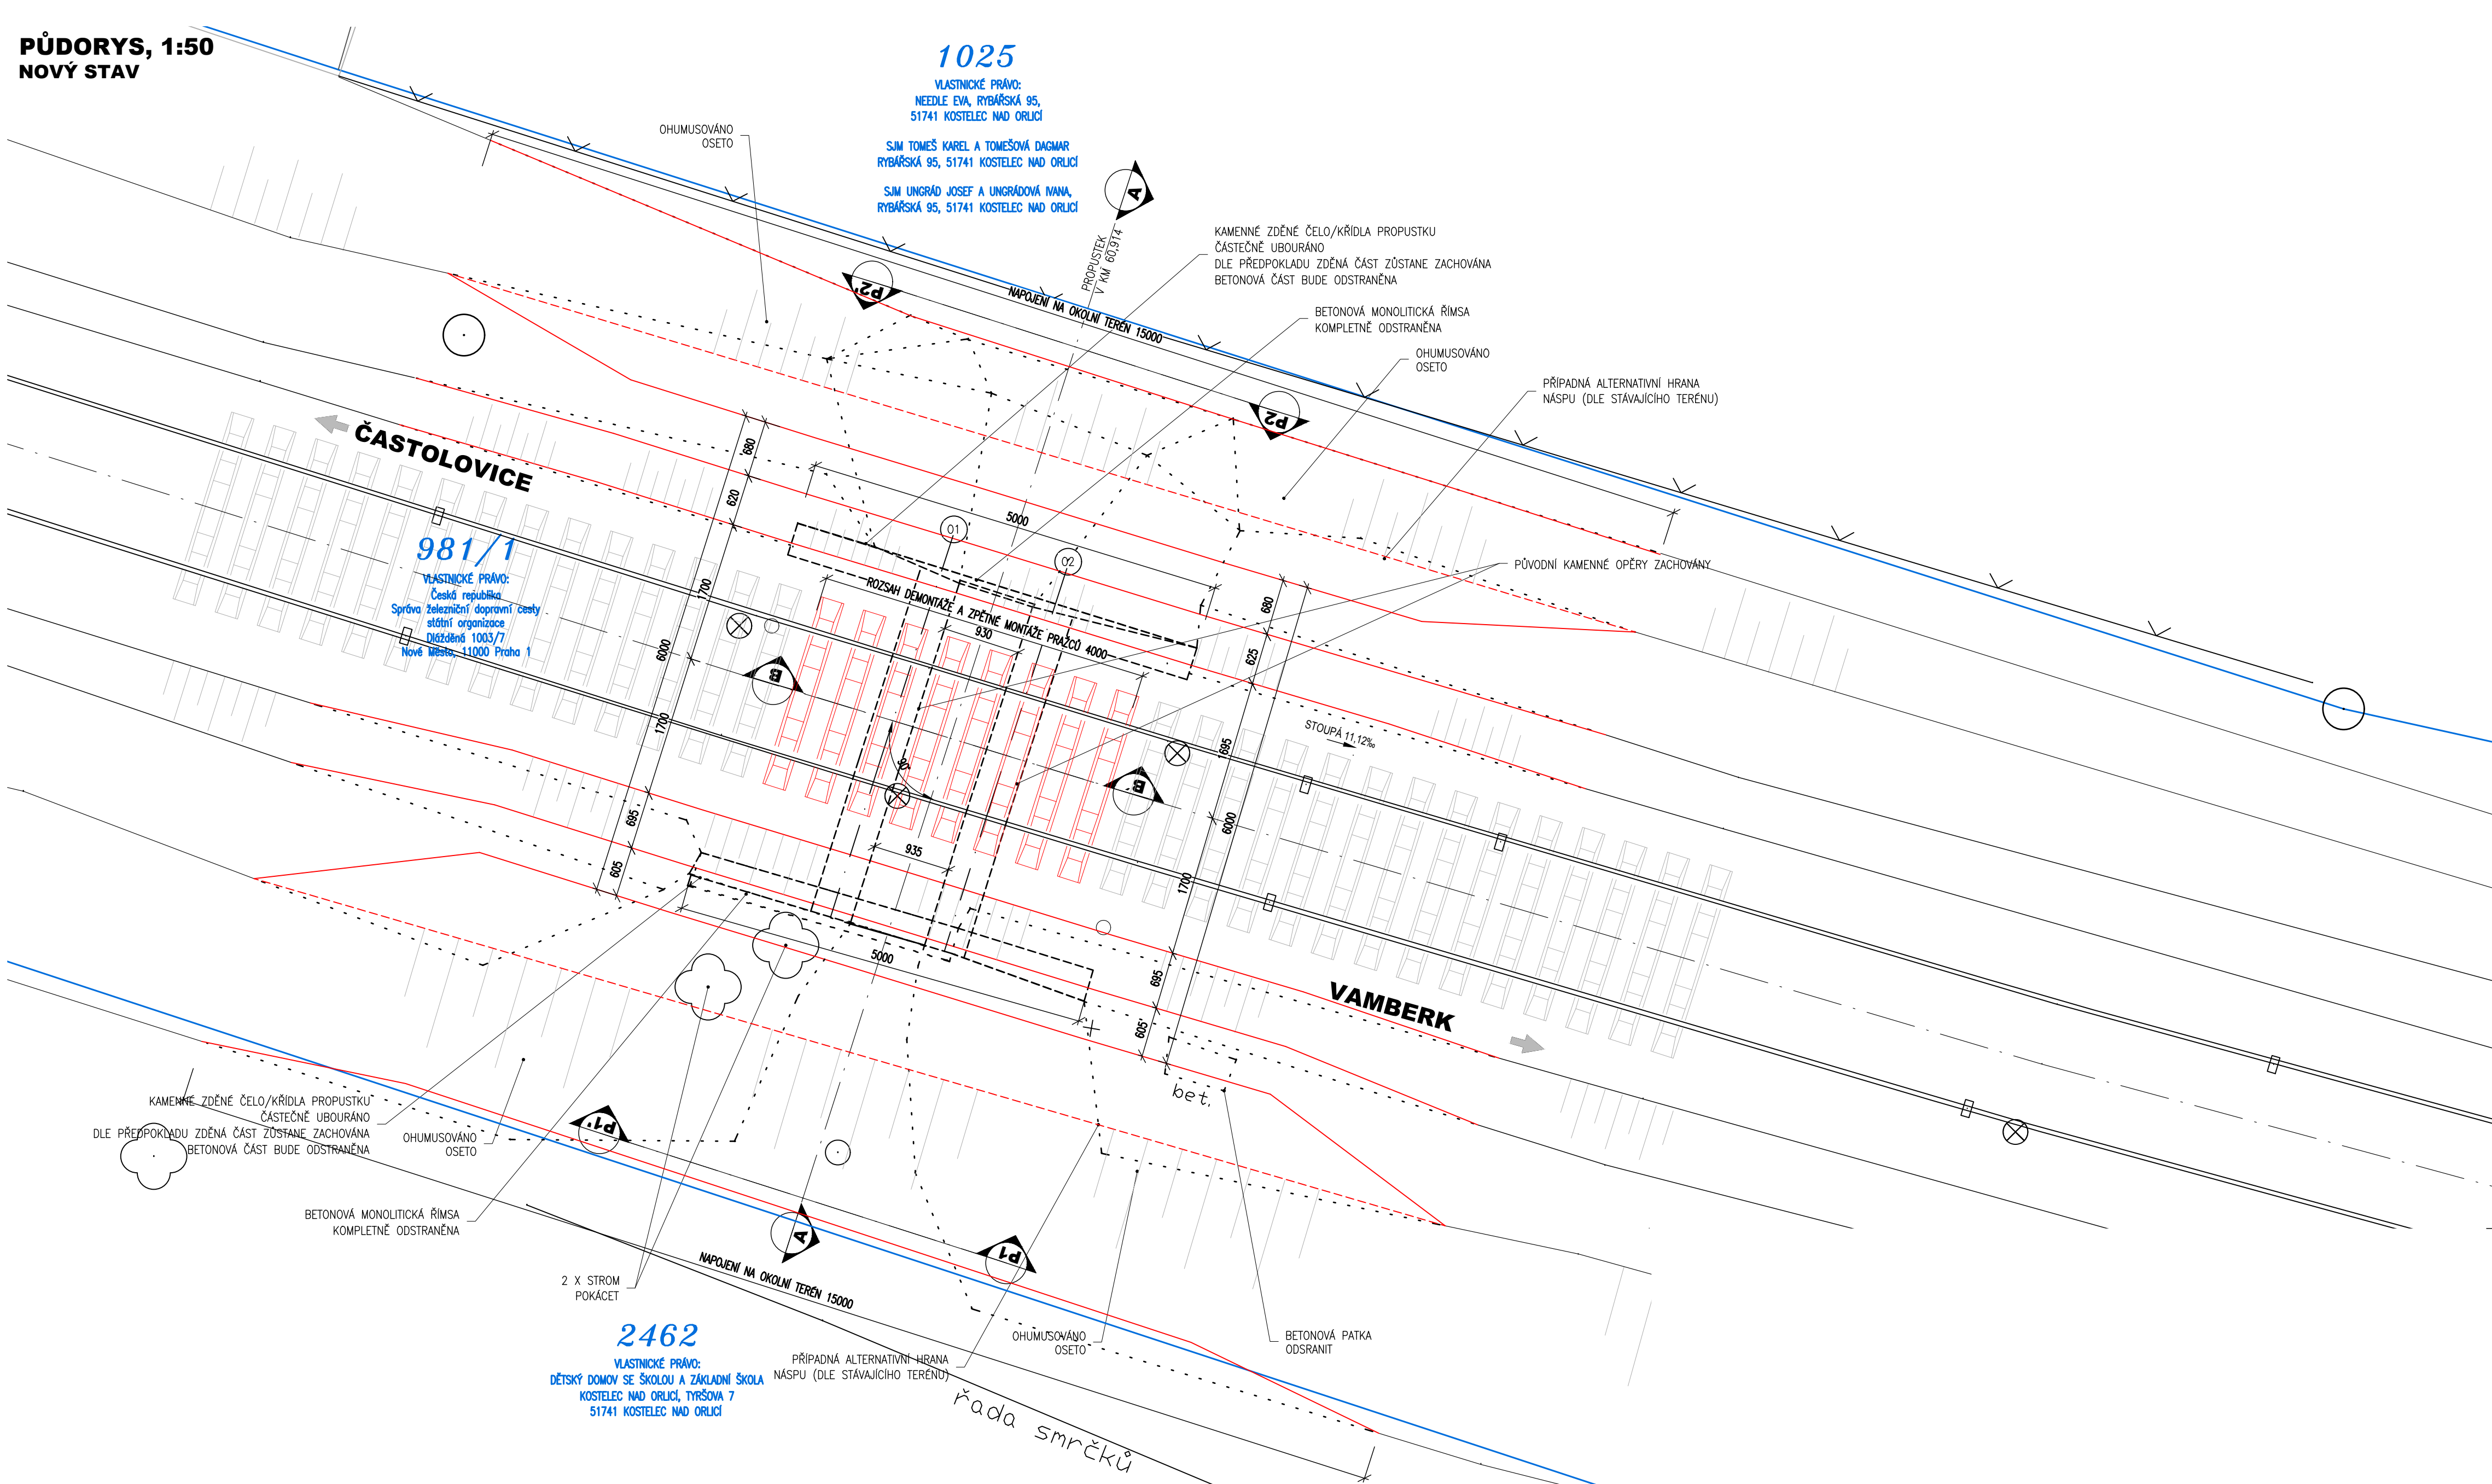

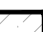






PŮDORYS, 1:50
NOVÝ STAV



LEGENDA MATERIÁLU:

- | | |
|--|---|
|  | KAMENNÉ ZDIVO
(ŘEZ) |
|  | BETONOVÉ KONSTRUKCE
(ŘEZ) |
|  | ŠŤĚRKOVÉ KOLEJOVÉ LOŽE
(ŘEZ) |
|  | PŮVODNÍ ZEMINA
(ŘEZ) |
|  | KAMENNÉ OPEVNĚNÍ DO BETONU
(POHLED, PŮDORYS) |
|  | BETONOVÉ PLOCHY
(POHLED) |

POUŽITÉ KONSTRUKČNÍ MATERIÁLY

BETONY BUDOU PROVEDENY DLE ČSN EN 206 A TKP 18 STAVEB STÁTNÍCH DRAH
ZÁSYP PŮVODNÍ KONSTRUKCE:
ZHUTNĚNÝ ZÁSYP ŠTERKODŘÍ (ŠTERKOPÍSEK) FRAKCE 0-32MM

POZNÁMKY:

- VÝŠKOVÝ SYSTÉM BpV, POLOHOVÝ SYSTÉM S-JTSK
- ROZMĚRY JSOU VYNÁŠENY Z GEODETICKÉHO ZAMĚŘENÍ
- TLOUŠŤKA A DIMENZE SKRYTÝCH KONSTRUKCÍ BYLY ODHADNUTY
- PŘÍP. ODVOZENY Z ARCHIVNÍ DOKUMENTACE
- DÉLKOVÉ KÓTY JSOU ZAKROUHLILENY NA 5 mm
- PŘED ZAHÁJENÍM STAVBY ZHOTOVITEL STAVBY ZAJISTÍ VYTČENÍ VŠECH SÍTÍ
- BĚHEM STAVBY JE NUTNÉ DODRŽOVAT PODMINKY SPRÁVCE SÍTÍ UVEDENÉ V JEJICH VYJÁDŘENÍCH

**NA VÝKRESU NEJSOU ZAKRESLENY INŽENÝRSKÉ SÍTĚ
- JEJICH VÝSKYT JE NUTNO OVĚŘIT NA NÁSLEDNĚ PŘED REALIZACÍ NA STAVBĚ
VYTÝČIT**

Generální projektant:

PRODIN A.S. **WWW.PRODIN.CZ**
JIRÁSKOVA 169 **DIČ: CZ25292161**
530 02 PARDUBICE **IČO: 25292161**

Zpracovatel dílčí části dokumentace:		Souřadnicový systém S-JTSK, Výškový systém Bpv	
Vypracoval:	Zodp. projektant:	Kontroloval:	
Ing. Jan Dobrovolný	ing. Martin Havelka	Ing. Martin Havelka	
Kraj:	Traťový úsek/Obec:		
Královéhradecký	TU 1302 Chlumec n.C. – Lichkov		
Investor			
SZČD s.o., Dlážděná 1003/7, 110 00 Praha 1			
Akce:		Formát	-
<p>Oprava propustků v km 59,756; km 60,897 a km 60,914 na trati Chlumec nad Cidlinou – Lichkov</p>		Datum	04./2019
		Účel	DSP/PDPS
		Č. zakázky	
		Změna	Č. kopie
		Měřítko	
SO-03 PROPUSTEK V KM 60,914		1:50	
Obsah výkresu:		Část dokumentace	Č. výkresu
NOVÝ STAV – PŮDORYS		E.	1.4.3.5