


2x TCEKPFLEY 16P 1,0  
1x OK SM 4vl.  
1x TCEPKPFLE 3XN0,8


TABULKA MÍSTNOSTÍ						
ČÍSLO	NÁZEV	PLOCHA [m <sup>2</sup> ]:	PODLAHA	STĚNA	STROP/PODHLÉD	POZNÁMKA
0P01	HLAVNÍ VSTUP	6,20				
0P02	SOCIÁLNÍ ZAŘÍZENÍ	3,30				
0P03	DÍLNA PRO OPRAVY A ÚDRŽBU	158,63				
0P04	SKLAD STROJNÍ SLUŽBY	21,60				
0P05	ÚKLID	1,90				
0P06	GARÁŽ PRO OSOBNÍ VOZIDLA	143,96				
0P07	DÍLNA CHEMICKÉ A TECHNICKÉ SLUŽBY	44,59				
0P08	CHODBA	63,99				
0P09	ŠATNA POŽÁRNÍCH OBLEKŮ 1	10,84				
0P10	ŠATNA POŽÁRNÍCH OBLEKŮ 2	10,74				
0P11	STROJOVNA PLNĚNÍ TLAKOVÝCH LAHVÍ	20,57				
SCH1	HLAVNÍ SCHODIŠTĚ	46,87				
SCH2	VEDLEJŠÍ SCHODIŠTĚ	10,71				
CELKOVÁ PLOCHA [m <sup>2</sup> ]:		533,19				

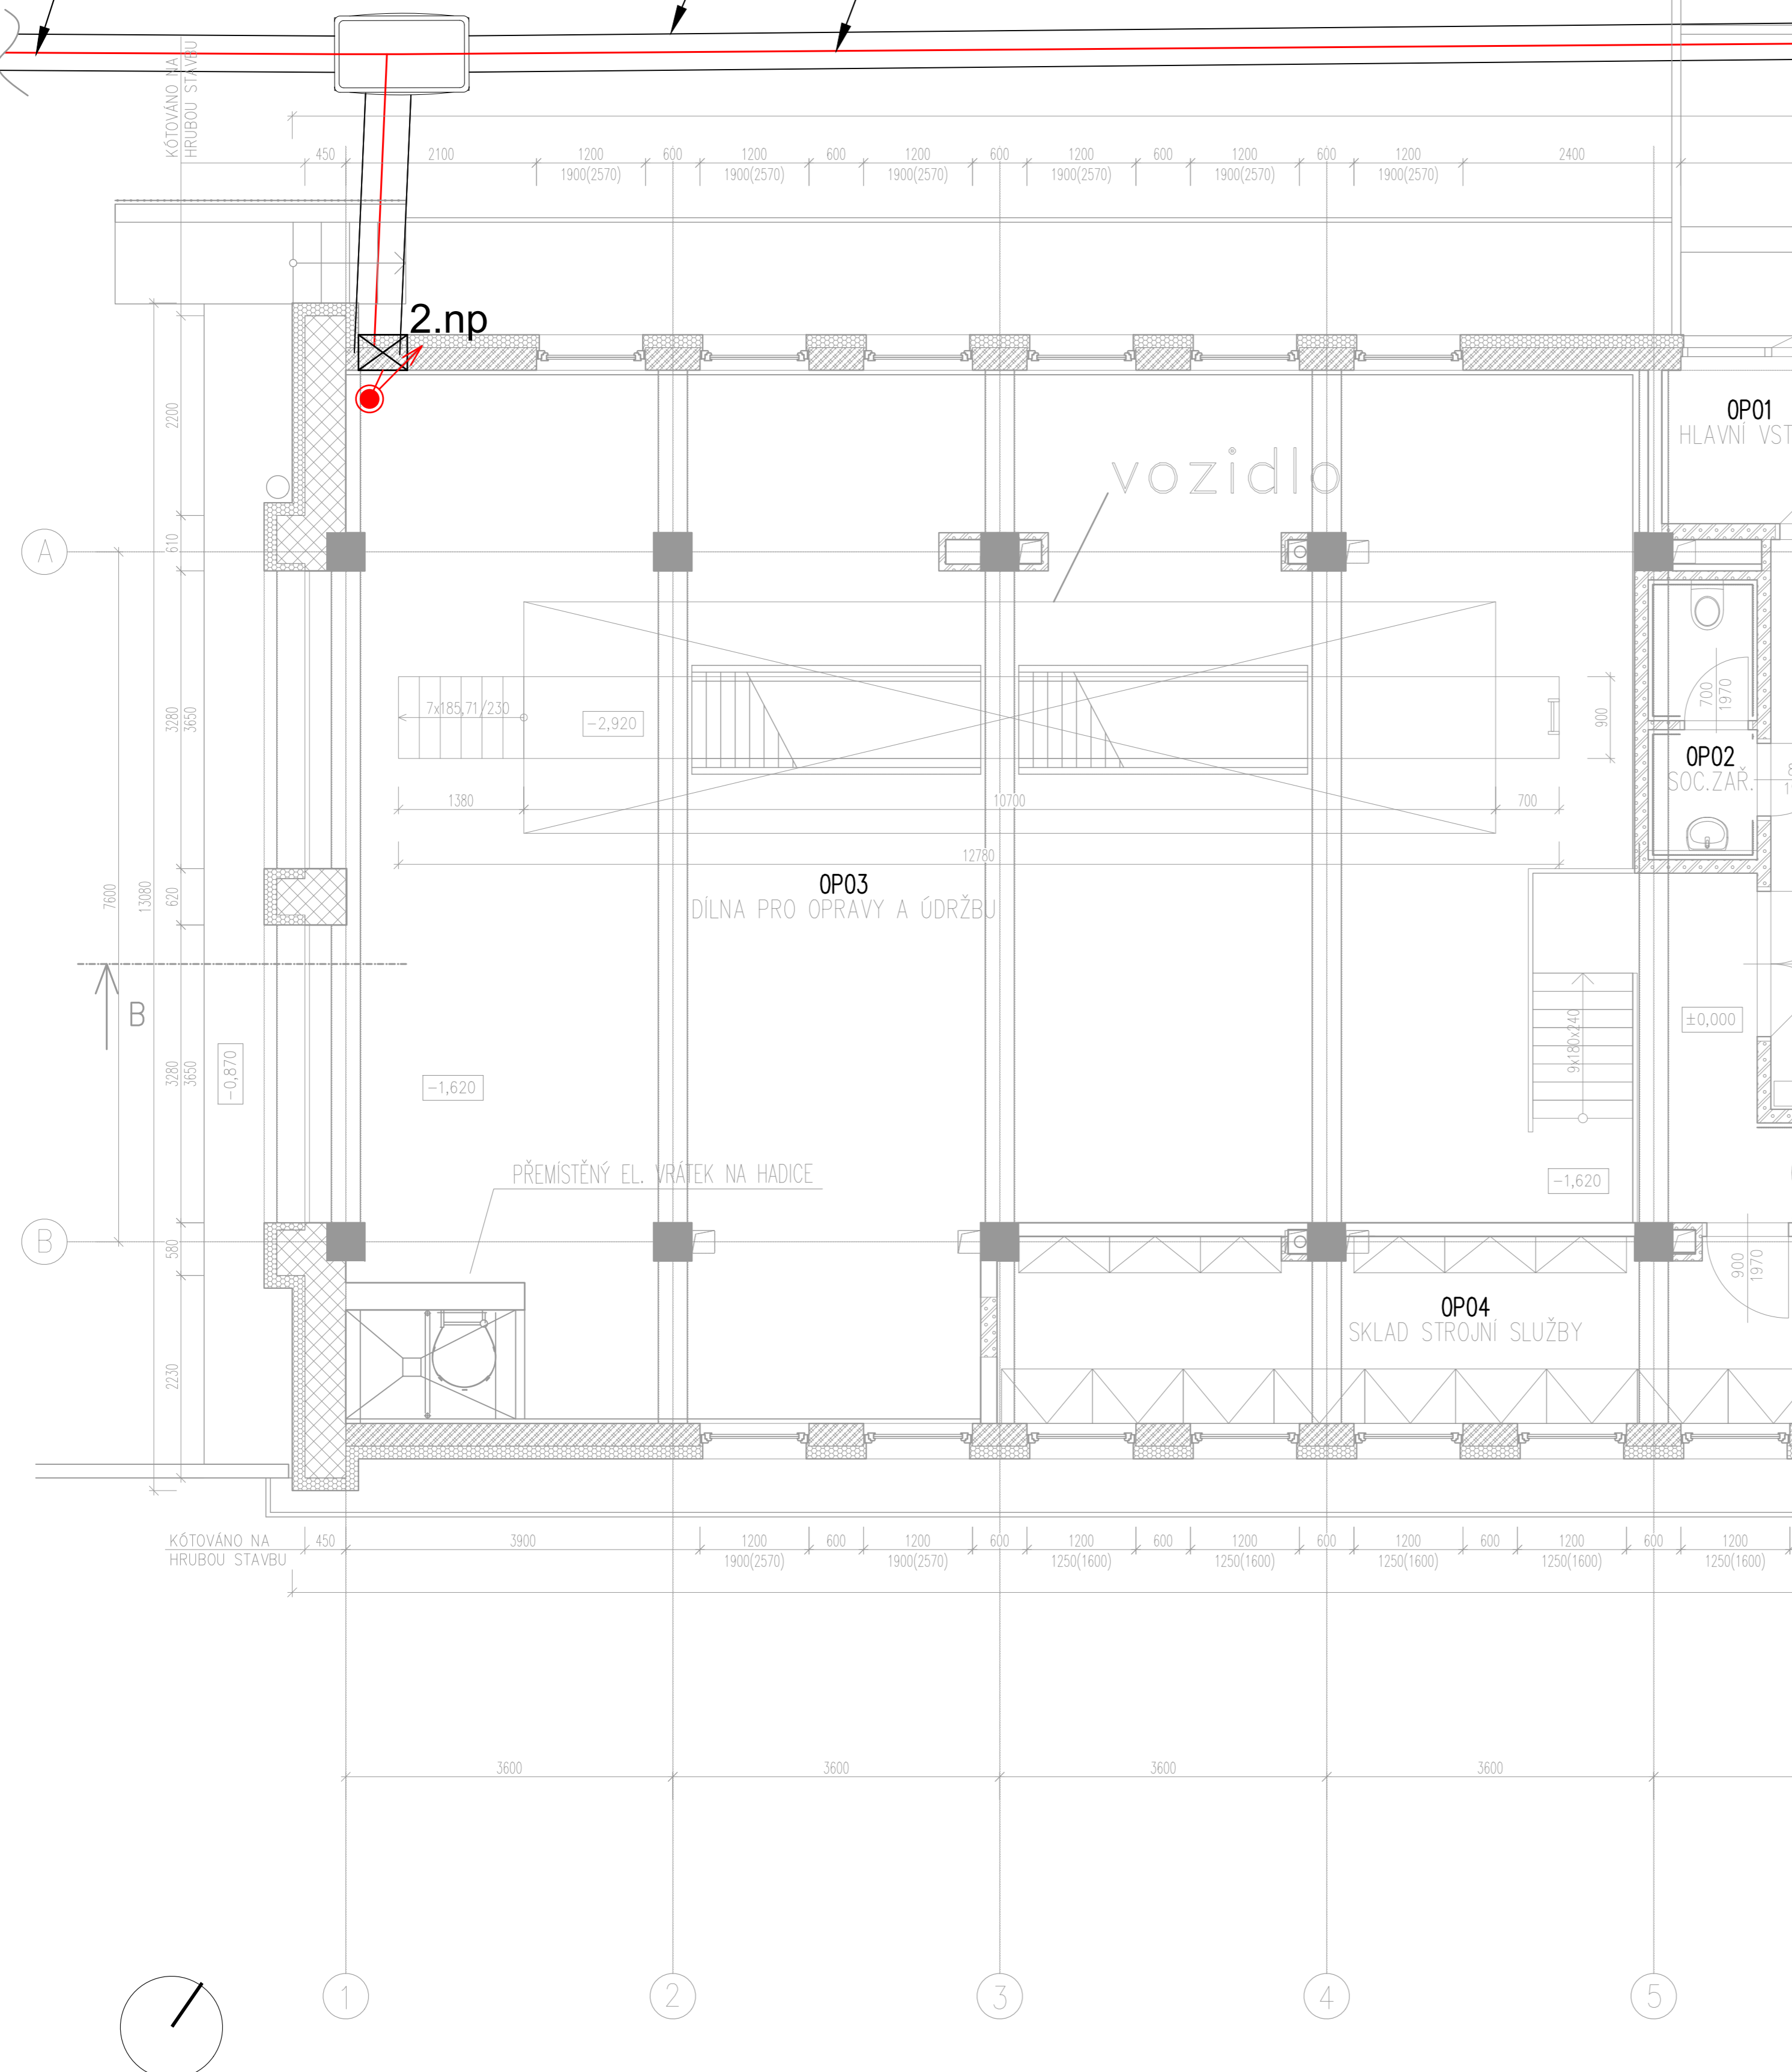

			ČÍSLO SOUPRAVY:
		PO PŘIPOMÍNKOVÉM ŘÍZENÍ	
REVIZE Č.	DATUM	ZMĚNA	

**MCO** MORAVIA CONSULT Olomouc a.s.  
LEGIONÁŘSKÁ 1085/8 , 779 00 Olomouc

tel.: +420 585 570 444  
ID schránky: kjee9md  
e-mail: moravia@moravia.cz  
<http://www.moravia.cz>

OBJEDNATEL	 <b>Správa železniční dopravní cesty, státní organizace</b> v zastoupení: SZDC, s.o., Stavební správa východ, Nerudova 1, 772 58 Olomouc		
HLAVNÍ INŽENÝR PROJEKTU	ING. ARCH. JANA BÖSERLOVÁ	ŘEDITEL MORAVIA CONSULT Olomouc a.s.	
ODPOVĚDNÝ PROJ. OBJ., PS	ING. VÁCLAV KRATOCHVÍL	KONTROLOVAL	
ING. MARTIN ČÍZEK	BC. ALEŠ MAŠEK	ING. MARTIN ČÍZEK	
KRAJ: MORAVSKOSLEZSKÝ	POVĚŘENÝ OÚ: OSTRAVA	OBEC: OSTRAVA	
<div>Rekonstrukce areálu HZS Ostrava</div>		ZAK. ČÍSLO MCO	17 - 041 - 234 - PS
		ÚČEL	DSP + DPS
		DATUM	ÚNOR 2018
		FORMÁT	6 A4
PS 03 Venkovní sdělovací rozvody		MĚŘÍTKO	1:50
Hlavní objekt - půdorys 1.np		ČÁST	POŘ.Č.
		D	4