

kabelová trasa v podhledu žlab 150/50  
1x OK SM 16vl.  
1x TCEPKPFLE 25XN0,8  
1x OK SM 4vl.  
3x TCEKPFLEY 16P 1,0  
1x TCEPKPFLE 3XN0,8


společný pult pro ovládání  
- výstražné signalizace výjezdu vozidel HZS  
- vstupní posuvné brány a závory a ovládání brány u vstupu do kolejíště  
- ovládání sekčních vrat garáží požární techniky (SO01 a SO02)

kabelová trasa v podhledu žlab 100/50  
1x SYKFY 100x2X0,5  
1x UTP cat.6

kabelová trasa v podhledu žlab 150/50  
1xUCEKFY 25XN0,8


domácí videotelefon elektronického vrátného

kabelová trasa v podhledu žlab 150/50  
1x OK SM 16vl.  
1x TCEPKPFLE 25XN0,8  
1x OK SM 4vl.  
3x TCEKPFLEY 16P 1,0  
1x TCEPKPFLE 3XN0,8  
1x SYKFY 100x2x0,5  
1xUCEKFY 25XN0,8  
1xUTP cat.6

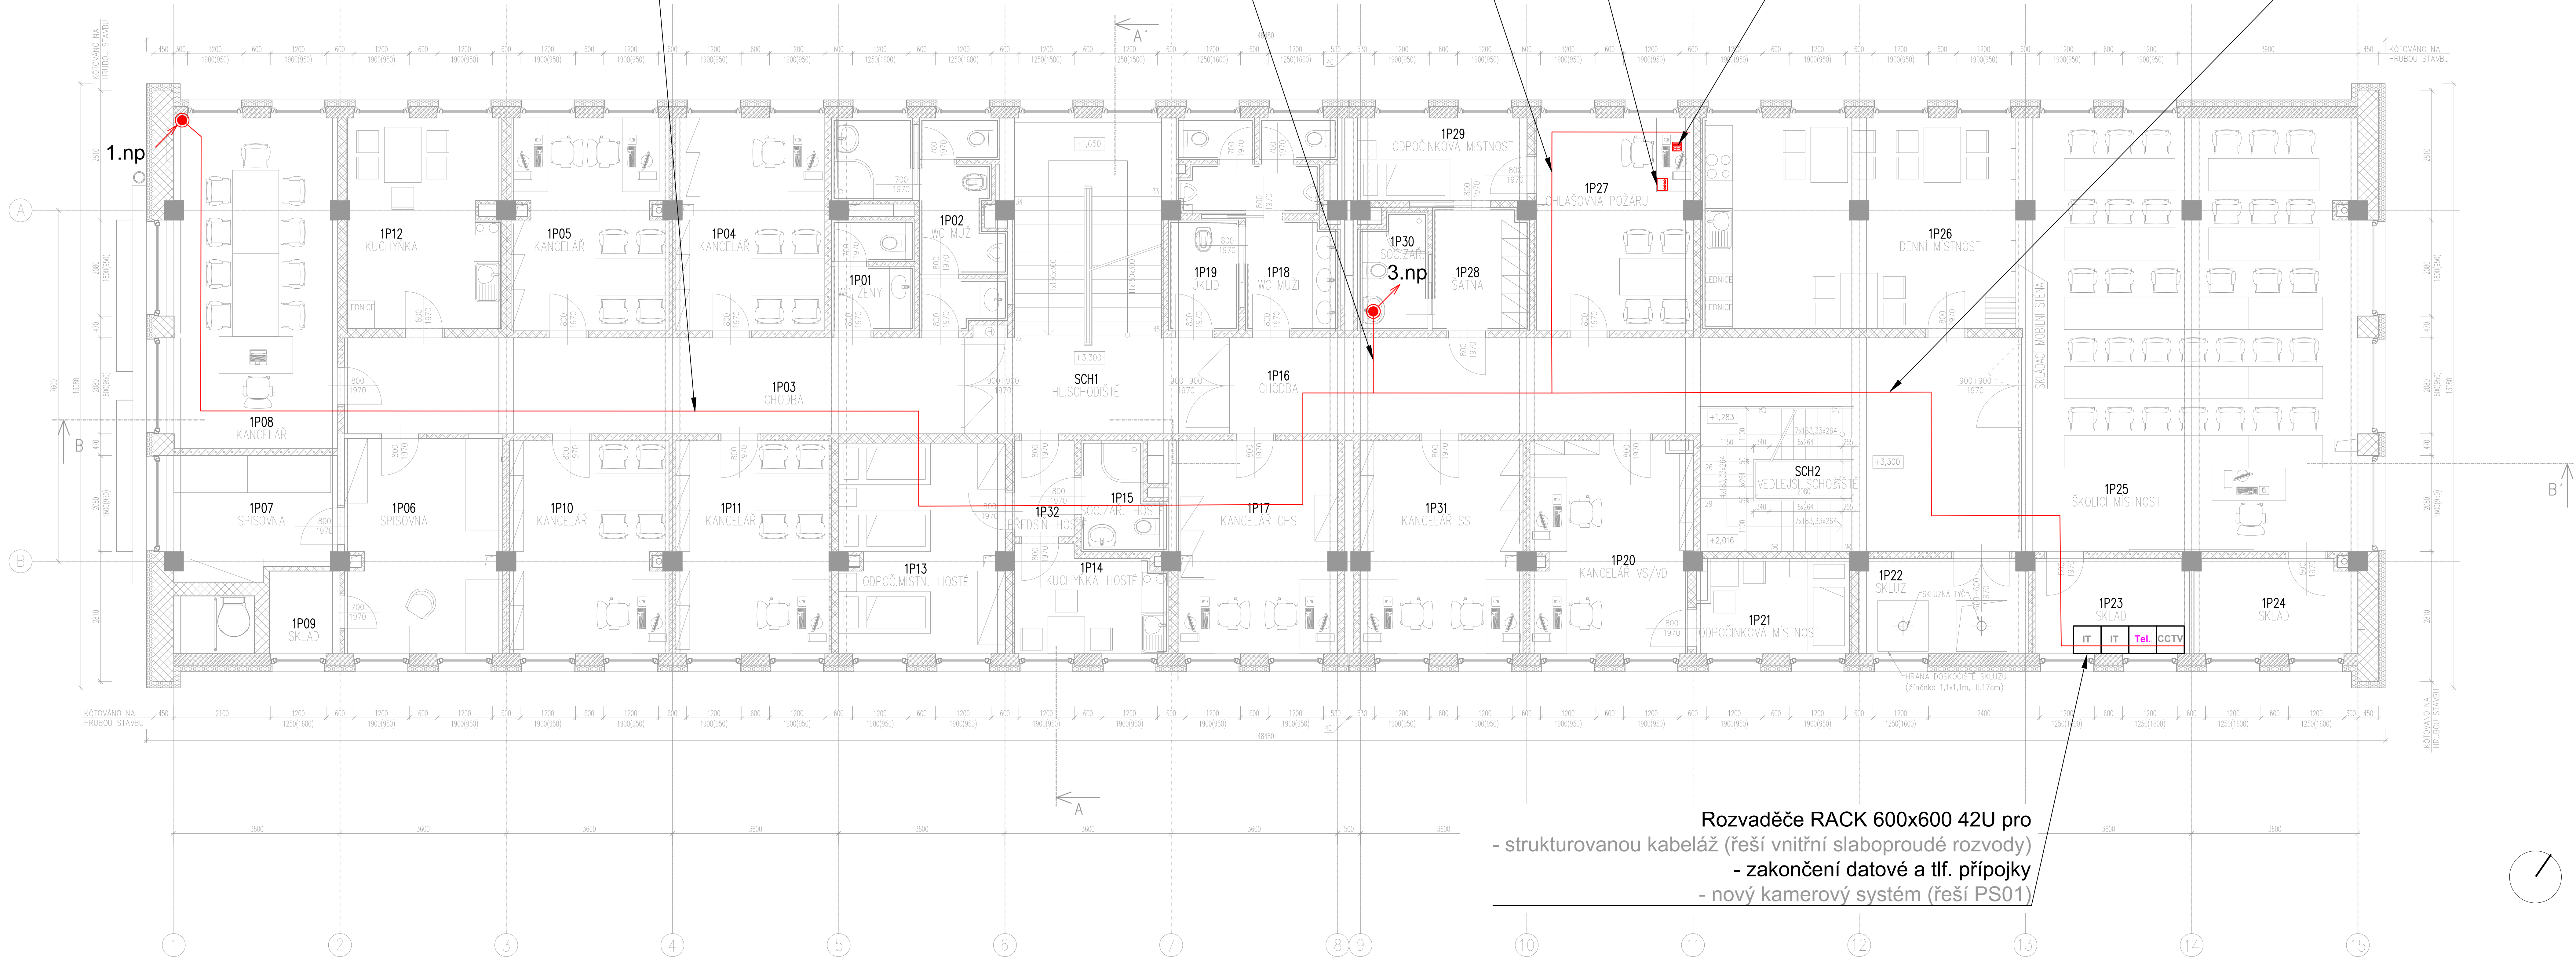

Rozvaděče RACK 600x600 42U pro  
- strukturovanou kabeláž (řeší vnitřní slaboproudé rozvody)  
- zakončení datové a tlf. přípojky  
- nový kamerový systém (řeší PS01)

TABULKA MÍSTNOSTI					
ČÍSLO	NÁZEV	PLOCHA [m²]	PODLAŽÍ	STĚNA	STROP/PODHEB
1P01	WC ŽENY	3,89			
1P02	WC MUŽI	10,23			
1P03	CHODBA	28,65			
1P04	KANCELÁŘ	14,91			
1P05	KANCELÁŘ	15,92			
1P06	SPISOVNA	15,84			
1P07	SPISOVNA	8,99			
1P08	KANCELÁŘ	25,36			
1P09	SKLAD	2,81			
1P10	KANCELÁŘ	15,93			
1P11	KANCELÁŘ	16,03			
1P12	KUCHYŇKA	15,51			
1P13	ODPOČÍNKOVÁ MÍSTNOST – HOSTÉ	16,00			
1P14	KUCHYŇKA – HOSTÉ	7,56			
1P15	SOCIALNÍ ZAŘÍZENÍ – HOSTÉ	3,42			
1P16	CHODBA	45,09			
1P17	KANCELÁŘ CHS	16,13			
1P18	WC MUŽI	10,77			
1P19	OKLID	3,42			
1P20	KANCELÁŘ VS/VD	15,60			
1P21	ODPOČÍNKOVÁ MÍSTNOST	7,09			
1P22	SKLAD	8,06			
1P23	SKLAD	7,00			
1P24	SKLAD	7,27			
1P25	ŠKOLICI MÍSTNOST	68,67			
1P26	DENNÍ MÍSTNOST	31,42			
1P27	OHRAŠOVNA POŽÁRU	16,30			
1P28	SATNA	5,84			
1P29	ODPOČÍNKOVÁ MÍSTNOST	6,66			
1P30	SOCIALNÍ ZAŘÍZENÍ	3,46			
1P31	KANCELÁŘ SS	16,21			
1P32	PŘEDSÍŇ – HOSTÉ	0,3261			
SOH1	SCH1	27,16			
SOH2	SCH2	7,94			
CELKOVÁ PLOCHA [m²]		508,39			




REVIZE Č.		DATUM	ZMĚNA
PO PŘÍPOMÍNKOVÉM ŘÍZENÍ			



MORAVIA CONSULT Olomouc a.s.  
LEGIONÁŘSKÁ 1985/9, 775 00 Olomouc

tel.: +420 585 570 444  
ID schránky: kje@rdm  
e-mail: moravia@moravia.cz  
http://www.moravia.cz

OBJEDNATEL		 Správa železniční dopravní cesty, státní organizace v zastoupení: SZDC, s.o., Stavební správa východ, Nerudova 1, 772 58 Olomouc	
HLAVNÍ INŽENÝR PROJEKTU	ING. ARCH. JANA BOŠERLOVÁ	ŘEDITEL	MORAVIA CONSULT Olomouc a.s.
ODPOVĚDNÝ PROJ. OBJ., PS	NAVRHL. VYPRACOVAL	ING. VACLAV KRATOCHVÍL	
ING. MARTIN ČÍZEK	BC. ALEŠ MAŠEK	KONTROLOVAL	
KRAJ: MORAVSKOSLEZSKÝ	POVĚŘENÝ OÚ: OSTRAVA	OBEC: OSTRAVA	
Rekonstrukce areálu HZS Ostrava		ZAK. ČÍSLO MCO	17 - 041 - 234 - PS
		ÚČEL	DSP + DPS
		DATUM	ÚNOR 2018
		FORMÁT	14 A4
		MĚŘÍTKO	1:50
PS 03 Venkovní sdělovací rozvody		ČÁST	POR.Č.
Hlavní objekt - půdorys 2.np		D	5