


Pol	Profil	Delka [mm]	ks	50				
				8	10	12	14	18
*7	50	18	1850	48	140.8		140.0	88.8
*9	50	10	2200	64				
*10	50	14	2500	56				
*11	50	14	2600	16	250.2		41.6	49.6
*13	50	14	3100	16				
*14	50	14	3200	32				
*18	50	10	6950	36	16.0		35.2	
26	50	14	2200	16				
32	50	10	1600	10				
33	50	10	2100	32	67.2	341.7	19.2	
34	50	10	2400	28	67.2			
35	50	12	2550	134				
36	50	14	2400	8	196.0		185.0	44.0
37	50	10	3500	56				
42	50	12	3700	50				
47	50	12	3900	90	68.0			
48	50	12	1100	40				
49	50	8	1700	40				
CELKOVÁ DELKA [m]				68.0	737.4	921.7	388.0	88.8
HMOTNOST [kg]				26.8	454.6	818.3	468.9	177.4
CELKOVÁ HMOTNOST [kg]				1946.0				

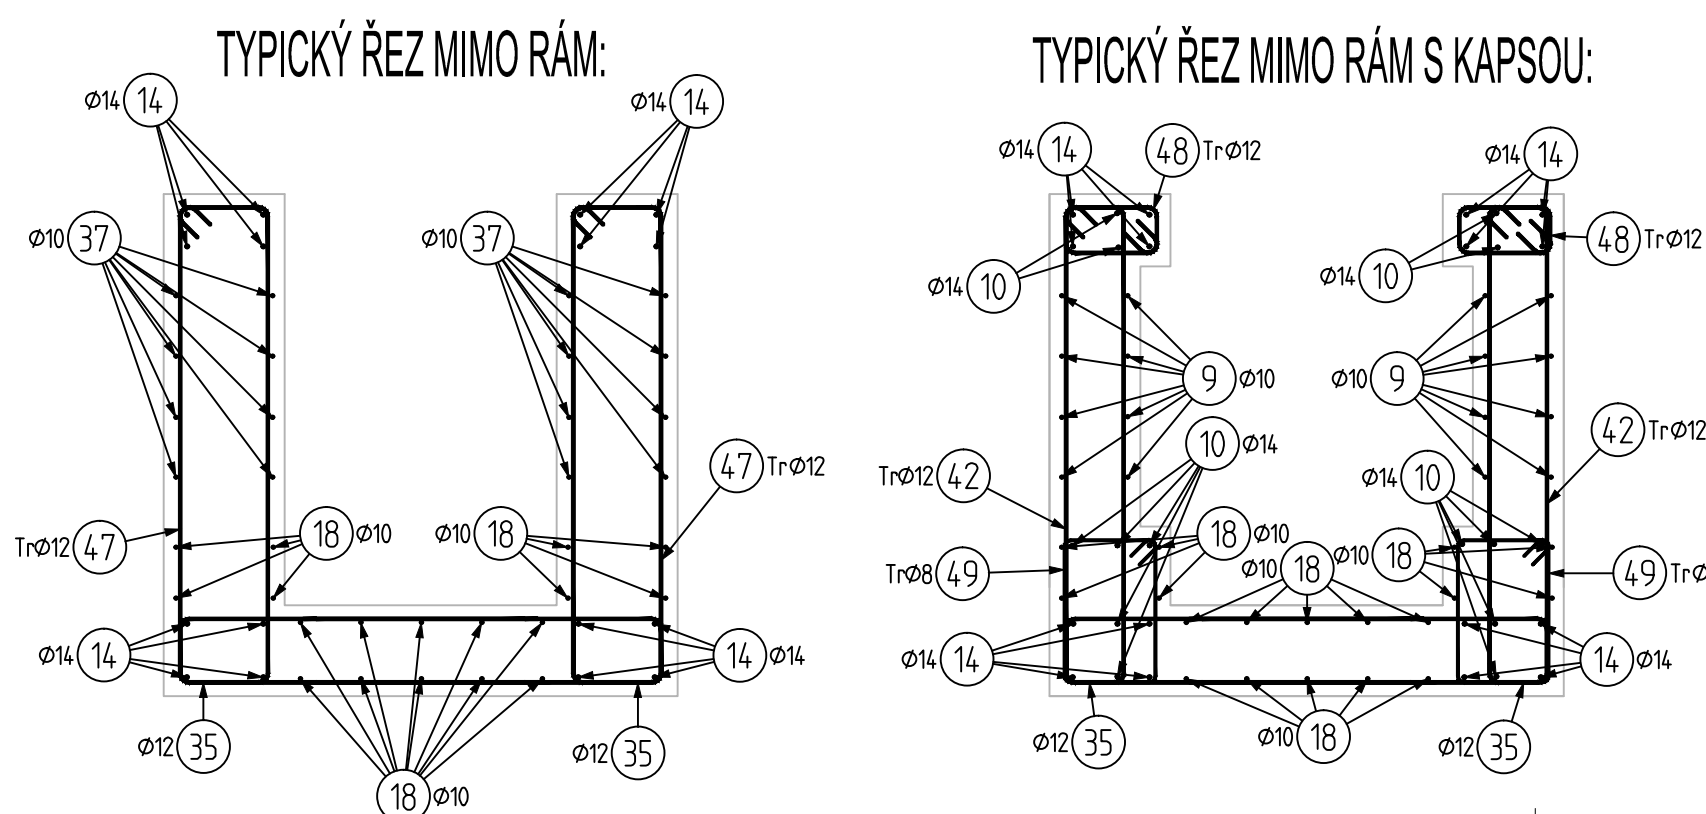

			ČÍSLO SOUPRAVY:
		PO PŘIPOMÍNKOVÉM ŘÍZENÍ	
REVIZE Č.	DATUM	ZMĚNA	

**MCO** MORAVIA CONSULT Olomouc a.s.  
LEGIONÁŘSKÁ 1085/8, 779 00 Olomouc

tel.: +420 585 570 444  
ID schránky: kjee9md  
e-mail: moravia@moravia.cz  
<http://www.moravia.cz>

OBJEDNATEL  Správa železniční dopravní cesty, státní organizace  
v zastoupení: SZDC, s.o., Stavební správa východ, Nerudova 1, 772 58 Olomouc

JTSK		±0,000=+209,39 m n.m.		Bp	
<b>PROJEKTOVÁ, INŽENÝRSKÁ A KONZULTAČNÍ ORGANIZACE</b> CERTIFIKÁT ISO 9001 VPO DECO PRAHA a.s., PODBAŘSKÁ 1014/20, 160 00 PRAHA 6 IČ: CZ60193280 <a href="http://www.vporgo.cz">www.vporgo.cz</a>					
<b>PROJEKTANT</b> Ing. Radek Štátný, Ph.D.		<b>VYPRACOVAL</b> Ing. Karel Rozehnal		<b>KONTROLA</b> Ing. Radek Štátný, Ph.D.	
<b>HIP</b> Ing. arch. J. Bíšserová		<b>ATELIER</b>			
<b>ACE</b>		<b>ČÍSLO ZAKÁZKY</b> 2-0474-00/40 <b>DOKUMENTACE</b> DSP-DPS <b>MĚŘITKO</b> 1:25 <b>DATUM</b> ÚNOR 2018 <b>POČET FORMÁTŮ</b> 8 x A4			
<b>REKONSTRUKCE AREÁLU HZS OSTRAVA</b> <b>SO 01_ Hlavní objekt</b> D.1.2. – Stavební konstrukční část					
<b>VÝKRES VÝZTUŽE PROHLUBNĚ</b>					
ODEŠANÝ PŘÍLOHY		ČÁST <b>E</b> KOD		ČÍSLO PRŮŘ. 29.4 KOD	
