


MULTI V 5 TEPELNÉ
ERPADLO/KLIMA JEDNOTKY - REKUPERACE
P DORYS 3.NP

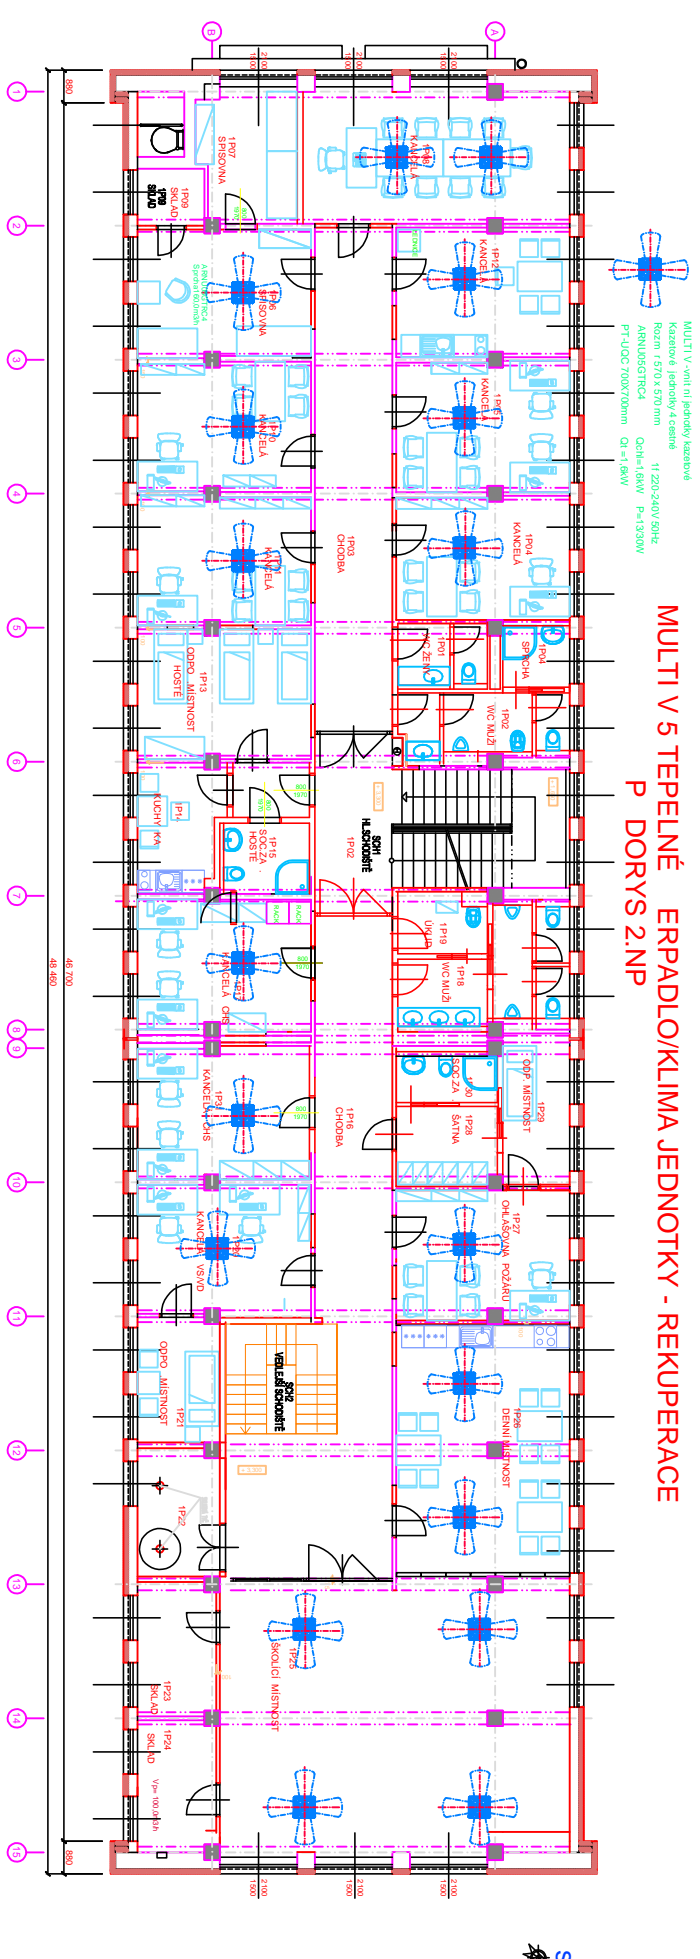

MULTI V 5 TEPELNÉ ERPADLO/KLIMA JEDNOTKY - REKUPERACE
P DORYS 2.NP

			disko soupravy:
		PO P IPOMÍNKOVÉM ÍZENÍ	
REVIZE Č.	DATUM	ZMĚNA	

MORAVIA CONSULT Olomouc a.s.
 LEGIONÁŘSKÁ 10850, 779 00 Olomouc
 tel.: +420 585 570 444
 e-mail: moravia@moravia.cz
 http://www.moravia.cz

OBJEDNATEL

SZDC

Správa železniční dopravní cesty, státní organizace
v zastoupení: SZDC, a.o., Stavební správa východ, Nerudova 1, 772 56 Olomouc

PROJEKTOVÁ, INŽENÝRSKÁ A KONSULTAČNÍ ORGANIZACE
PROJEKT



REKONSTRUKCE AREálu HZS OSTRAVA
SO 01 - Hlavní objekt




