REKONSTRUKCE AREÁLU HZS OSTRAVA

KOORDINAČNÍ SITUAČNÍ VÝKRES CELÉHO ZÁMĚRU - NOVÝ STAV, M 1:250

S

SOUŘADNÝ SYSTÉM S-JTSK
VÝŠKOVÝ SYSTÉM BPV
±0,000 = 209,390 = ÚROVEŇ PODLAHY SZ VSTUPU HL. OBJEKTU

Související investice - ulice Wattova. Záměr České pošty s.p. k umístění vodorovných a svislých dopravních značek zákazu zastavení na pozemní komunikaci. Tento záměr a záměr stavby "Rekonstrukce areálu HZS Ostrava" k zásahu do pozemní komunikace, je podmíněn změnou realizované stavby „Estetizace přednádražního prostoru v Ostravě - Přívoze“, stavebníkem bylo Statutární město Ostrava, Městský obvod Moravská Ostrava a Přívoz.

SEZNAM SO A PS

PS 01 NOVÝ KAMEROVÝ SYSTÉM V AREÁLU
PS 02 ZÁLOŽNÍ ZDROJ ELEKTRICKÉ ENERGIE
PS 03 VENKOVNÍ SDĚLOVACÍ ROZVODY
PS 04 VENKOVNÍ OSVĚTLENÍ
SO 01 HLAVNÍ OBJEKT
SO 02 GARÁŽE POŽÁRNÍ TECHNIKY
SO 03 OLK + ÚPRAVA ČÁSTI AREÁLOVÉ KANALIZACE
SO 04 PŘÍPOJKA VODY
SO 05 ÚPRAVA ZPEVNĚNÝCH PLOCH
SO 06 ÚPRAVA OPLOCENÍ AREÁLU
SO 07 NOVÉ GARÁŽE
SO 08 ÚPRAVA KABELOVODU
SO 09 neobsazeno
SO 10 RAMPA
SO 11 NOVÝ KABELOVOD
SO 12 PŘELOŽKA VODOVODU
SO 13 DEMOLICE GARÁŽÍ POŽÁRNÍ TECHNIKY
SO 14 KÁCENÍ A NÁHRADNÍ VÝSADBY

pozn.: **TUČNĚ** označené objekty podléhají novému územnímu řízení, u objektu SO 06 bude zažádáno o vydání územního souhlasu.

LEGENDA STÁVAJÍCÍCH INŽENÝRSKÝCH SÍTÍ

- jednotná kanalizace SŽDC, s.o., SBBH
- vodovod SŽDC, s.o., SBBH
- zemní el. vedení VN 22 kV, SŽDC, s.o., SEE
- zemní el. vedení NN, SŽDC, s.o., SEE
- areálové osvětlení SŽDC, s.o., SEE
- rozvody zab.zař., SŽDC, s.o., SSZT
- telekomunikační vedení, ČD Telematika, a.s.
- zemní rozvod tepla, SŽDC, s.o., SBBH
- kanalizace jednotná, OVaK, a.s.
- vodovod, OVaK, a.s.
- NTL plynovod, RWE
- zemní el. vedení VN, ČEZ
- zemní el. vedení NN, ČEZ
- nadzemní el. vedení NN, ČEZ
- veřejné osvětlení, Ostravské komunikace, a.s.
- sdělovací metalické kabely, CETIN, a.s.
- kabely veřejné komunikační sítě, UPC Česká republika
- kabely České pošty, s.p., podzemní kabel 230V

LEGENDA NOVÝ STAV

- SO 03, úprava areálové kanalizace
- SO 04, přípojka, SO 12, přeložka vodovodu
- PS 04 nové areálové osvětlení
- PS 01, PS 03, kamerový systém, nové sdělovací rozvody, SO11 kabelovod
- SO 06 nové oplocení areálu
- zeleň stávající
- katastrální mapa
- stávající stav
- hranice pozemku ČD, a.s.
- hranice pozemku SŽDC, s.o.
- hranice VPS DK 141 (dle ÚP)
- SO 01, SO 02, stávající objekty
- SO 10, stávající plochy, zpevněné komunikace
- SO 02, SO 06, SO07 nové objekty
- SO 05, nové betonové plochy
- SO 05, nové asfaltové plochy

LEGENDA ZOV

- Hranice hlavního staveniště
- Krátkodobý zábor po dobu prací
- Oplocení staveniště (mobilní, plné, výška 2m)
- Vjezd a výjezd ze staveniště
- Směry areálové dopravy
- Plocha pro ZS (umístění ZS)
- V K E Napojovací místa vody, kanalizace, elektro

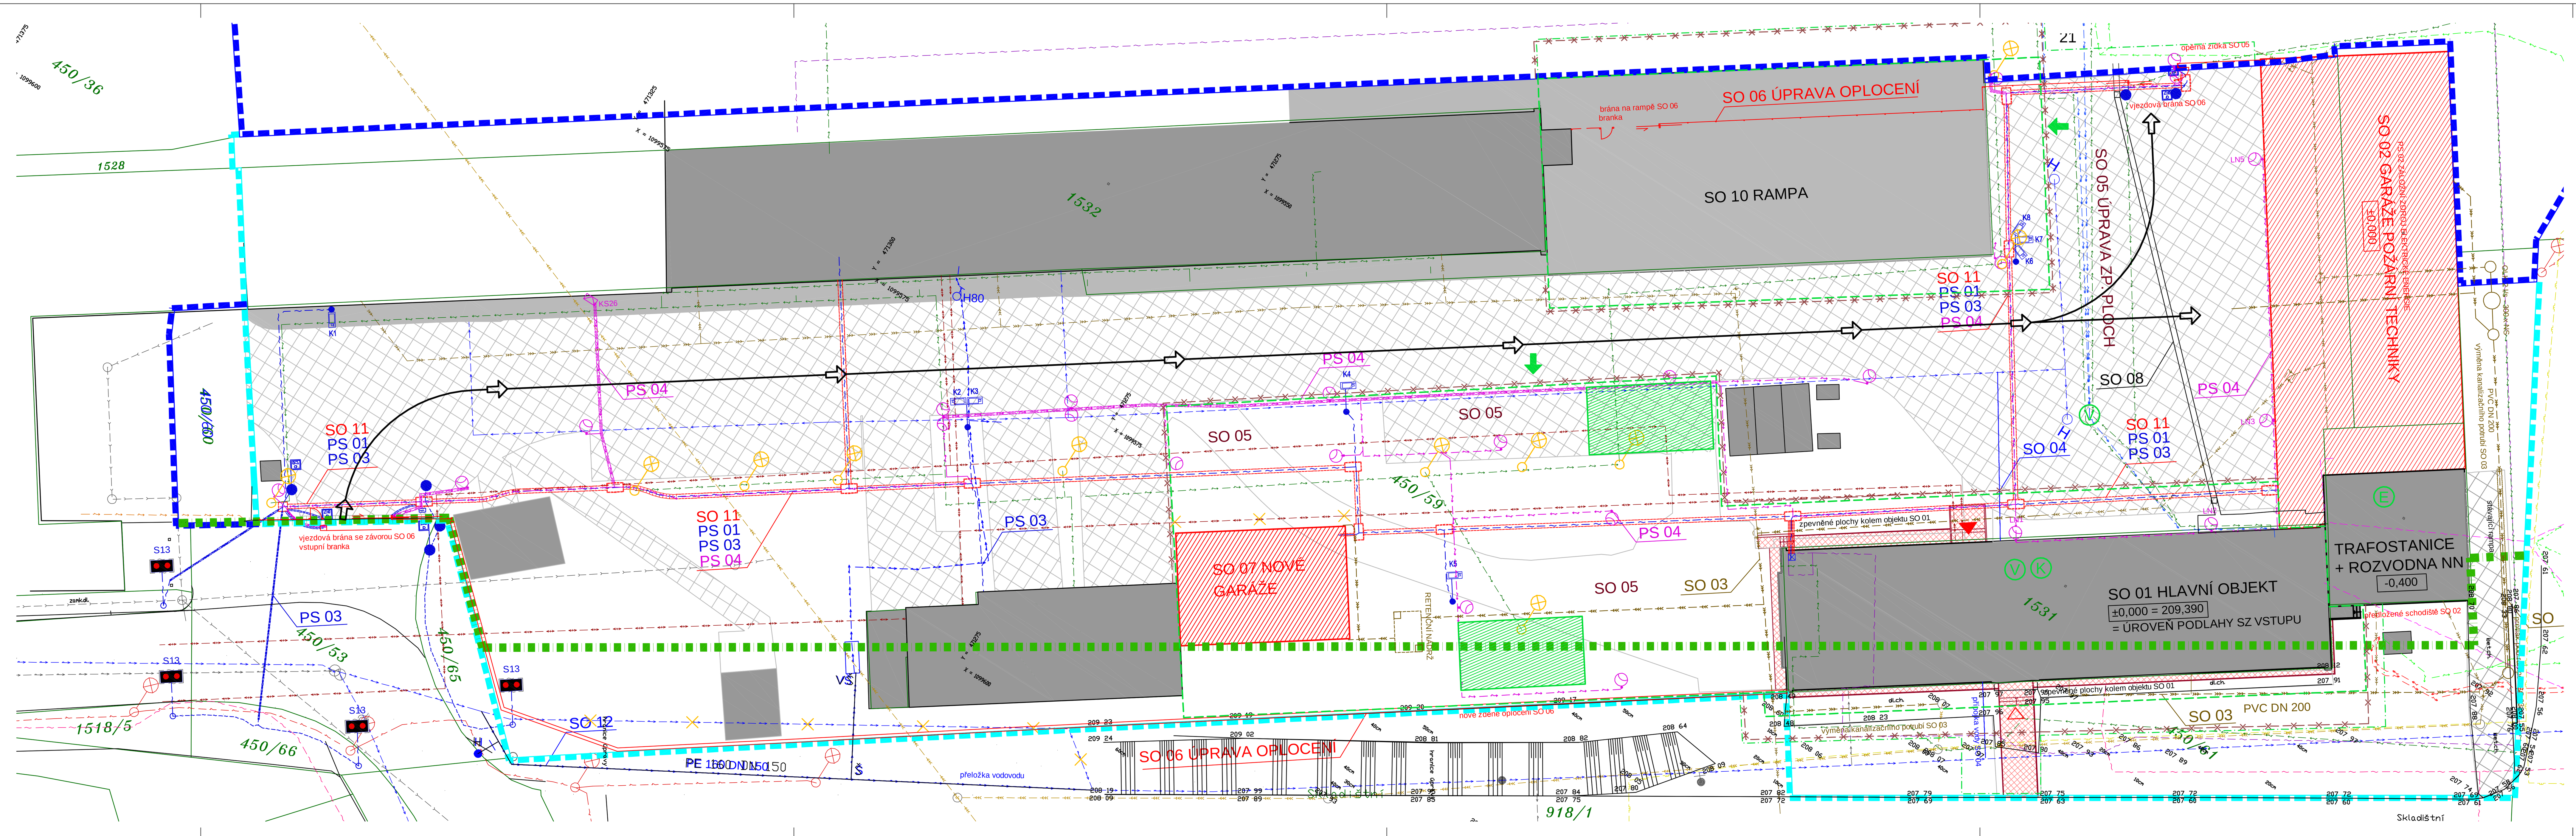

			ČÍSLO SOUPRAVY:
REVIZE Č.	DATUM	ZMĚNA	

MORAVIA CONSULT Olomouc a.s.
LEGIONÁŘSKÁ 1085/8 , 779 00 Olomouc
tel.: +420 585 570 444
ID schránky: kjee9md
e-mail: moravia@moravia.cz
http://www.moravia.cz

OBJEDNATEL SŽDC **Správa železniční dopravní cesty, státní organizace**
v zastoupení: SŽDC, s.o., Stavební správa východ, Nerudova 1, 772 58 Olomouc

6.11.2017
451/2017

JTSK ±0,000 = 209,39 m n.m. Bpv

PROJEKTOVÁ, INŽENÝRSKÁ A KONZULTAČNÍ ORGANIZACE				VPÚ DECO PRAHA a.s.	
CERTIFIKÁT ISO 9001; DIČ CZ60193280; VPÚ DECO PRAHA a.s., PODBABSKÁ 1014/20, 160 00 PRAHA 6; www.vpupraha.cz					
PROJEKTANT	VYPRACOVAL	KONTROLA	HIP	ATELIÉR POZEMNÍCH STAVEB	
Ing. Jan Polívka	Ing. A. Peterková	Ing. Jan Polívka	Ing. arch. J. Böserlová		
AKCE: **REKONSTRUKCE AREÁLU HZS OSTRAVA**				ČÍSLO ZAKÁZKY	2–0474–00/40
				DOKUMENTACE	DSP–DPS
				MĚŘÍTKO	1:250
				DATUM	10.2017
				POČET FORMÁTŮ	7 x A4
OBSAH PŘÍLOHY: **Situace ZOV – 3. etapa**				ČÁST: F; ČÍSLO PŘÍLOHY: 2.2; KÓD	ČÍSLO KOPIE

DOKUMENTACI LZE UŽÍVAT POUZE VE SMYSLU PŘÍSLUŠNÉ SMLOUVY O DÍLO. VÝKRES, ČI JEHO ČÁST, MŮŽE BÝT KOPÍROVÁN NEBO JINÝM ZPŮSOBEM ROZŠIŘOVÁN POUZE PO PŘEDCHOZÍM SOUHLASU VPÚ DECO PRAHA a.s.

REKONSTRUKCE AREÁLU HZS OSTRAVA
KOORDINAČNÍ SITUAČNÍ VÝKRES CELÉHO ZÁMĚRU - NOVÝ STAV, M 1:250
SOUŘADNÝ SYSTÉM S-JTSK
VÝŠKOVÝ SYSTÉM BPV
±0,000 = 209,390 = ÚROVEŇ PODLAHY SZ VSTUPU HL. OBJEKTU
Související investice - ulice Wattova. Záměr České pošty s.p. k umístění vodorovných a svislých dopravních značek zákazu zastavení na pozemní komunikaci. Tento záměr a záměr stavby "Rekonstrukce areálu HZS Ostrava" k zásahu do pozemní komunikace, je podmíněn změnou realizované stavby „Estetizace přednádražního prostoru v Ostravě - Přívoze“, stavebníkem bylo Statutární město Ostrava, Městský obvod Moravská Ostrava a Přívoz.
SEZNAM SO A PS
PS 01 NOVÝ KAMEROVÝ SYSTÉM V AREÁLU
PS 02 ZÁLOŽNÍ ZDROJ ELEKTRICKÉ ENERGIE
PS 03 VENKOVNÍ SDĚLOVACÍ ROZVODY
PS 04 VENKOVNÍ OSVĚTLENÍ
SO 01 HLAVNÍ OBJEKT
SO 02 GARÁŽE POŽÁRNÍ TECHNIKY
SO 03 OLK + ÚPRAVA ČÁSTI AREÁLOVÉ KANALIZACE
SO 04 PŘÍPOJKA VODY
SO 05 ÚPRAVA ZPEVNĚNÝCH PLOCH
SO 06 ÚPRAVA OPLOCENÍ AREÁLU
SO 07 NOVÉ GARÁŽE
SO 08 ÚPRAVA KABELOVODU
SO 09 neobsazeno
SO 10 RAMPA
SO 11 NOVÝ KABELOVOD
SO 12 PŘELOŽKA VODOVODU
SO 13 DEMOLICE GARÁŽÍ POŽÁRNÍ TECHNIKY
SO 14 KÁCENÍ A NÁHRADNÍ VÝSADBY
pozn.: TUČNĚ označené objekty podléhají novému územnímu řízení, u objektu SO 06 bude zažádáno o vydání územního souhlasu.
LEGENDA STÁVAJÍCÍCH INŽENÝRSKÝCH SÍTÍ
LEGENDA NOVÝ STAV
LEGENDA ZOV

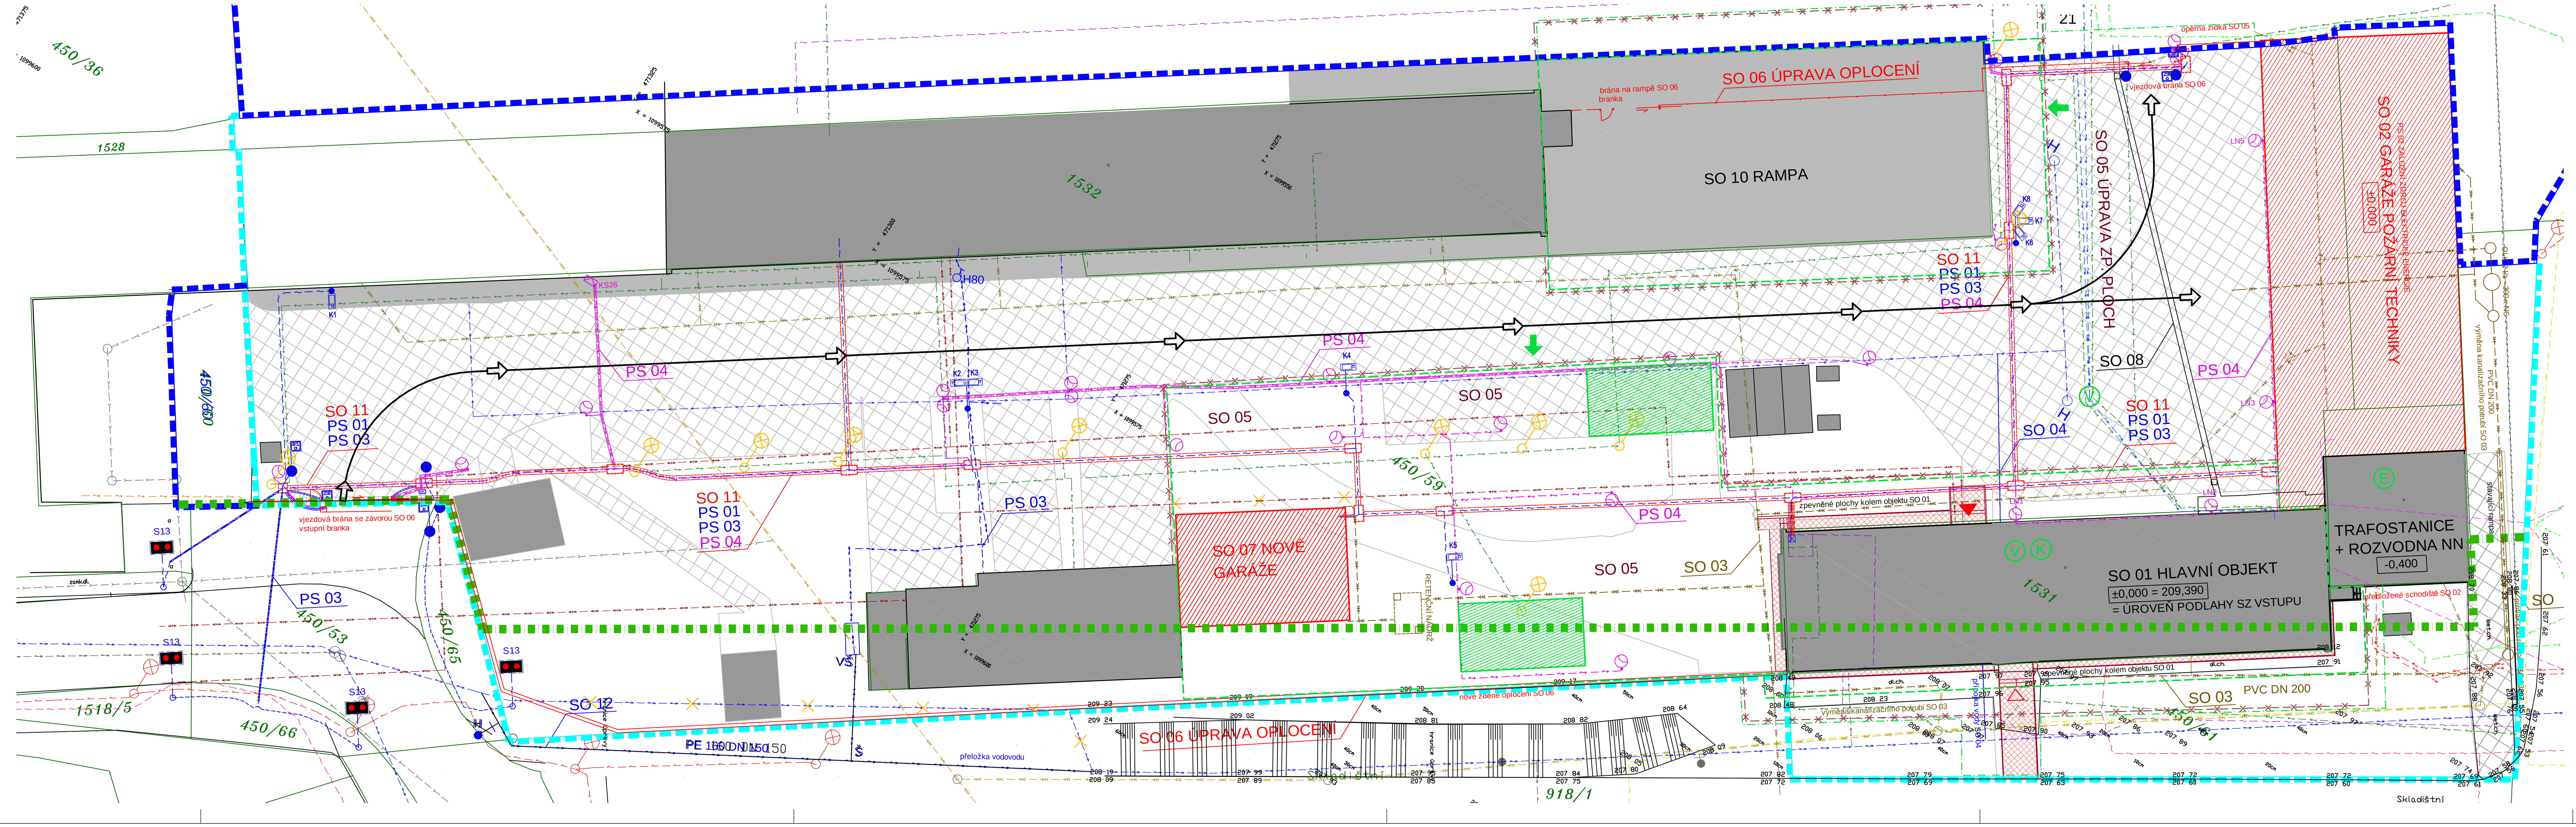

MORAVIA CONSULT Olomouc a.s.
Správa železniční dopravní cesty, státní organizace
REKONSTRUKCE AREÁLU HZS OSTRAVA
Situace ZOV – 3. etapa