


Situace přejezdu P243 evid. km 0,430

21:50M

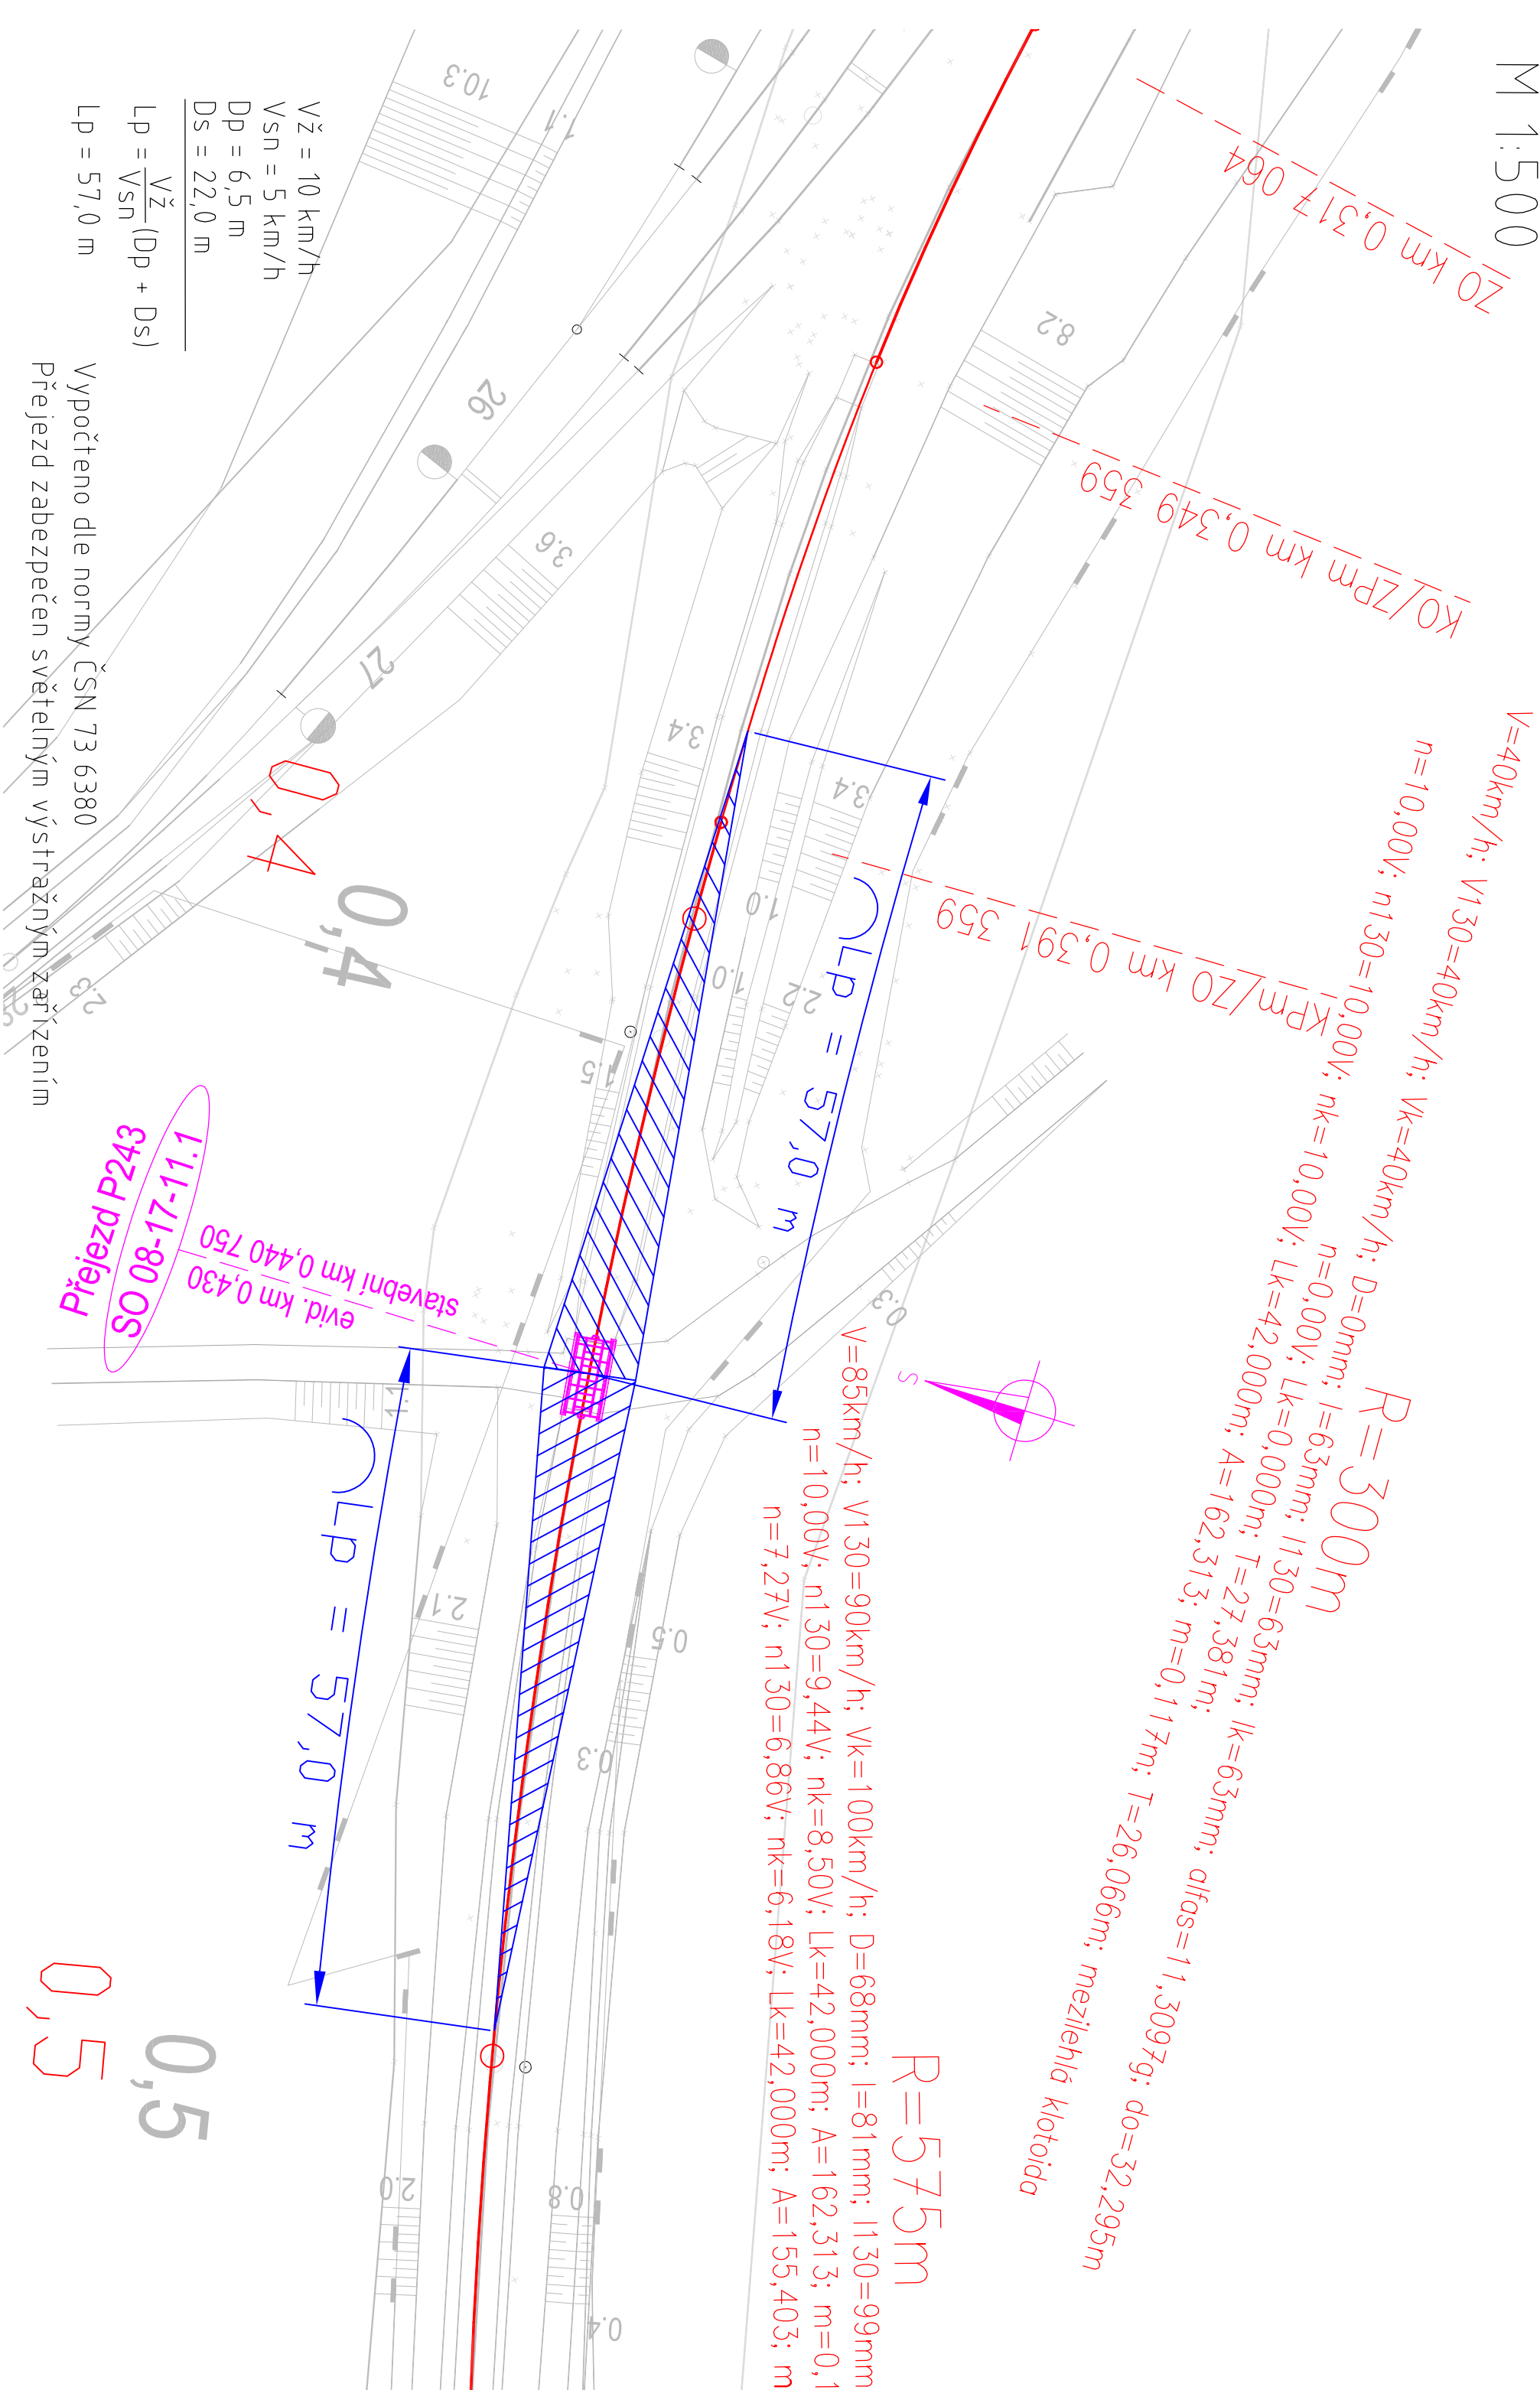

Generální projektant:

Sdružení - Praha - Kladno - Rakovník



PRODIN A.S.
Jiráskova 169
530 02 PARDUBICE
www.prodin.cz
DIČ: CZ25292161
IČO: 25292161

Tým dopravního inženýrství s.r.o.
Moskevská 532/20,
101 00 Praha 10 – Vršovice,
www.tymid.cz
DIČ: CZ24831832
IČ: 24831832


Tým dopravního inženýrství s.r.o.
Moskevská 532/60,
101 00 Praha 10 – Vršovice,
www.tymdi.cz
DIČ: CZ24831832
IČ: 24831832



Zpracovatel dílčí části dokumentace

Souřadnicový systém S-JTSK, Výškový systém Bpv

Vypracovali:	Zodp. projektant:	Kontrolovali:
Ing. Jan Látal	Ing. Petr Burda	Ing. Jiří Mareš
Kraj:	Traťový úsek/Dřec:	
Středočeský kraj	0171 02 Lužná u Rak. – Rakovník	
Investor:	Správa železniční dopravní cesty, státní organizace	



**TÝM DOPRAVNÍHO
INŽENÝRSTVÍ S.R.O.**
Division of Quality



Formát	3xA4
Datum	12/2014
Účel	PS
Č. zakázky	3110/14/139
Změna	Č. kopie

Merritko	1:500
----------	-------

Obsah výkresu:	Část dokumentace	C. výkresu
Situace	přejezdu P243 evid. km 0,430	E.1.3.1
		.02