


Přejezd P244 evid. km 1,103
M 1:50

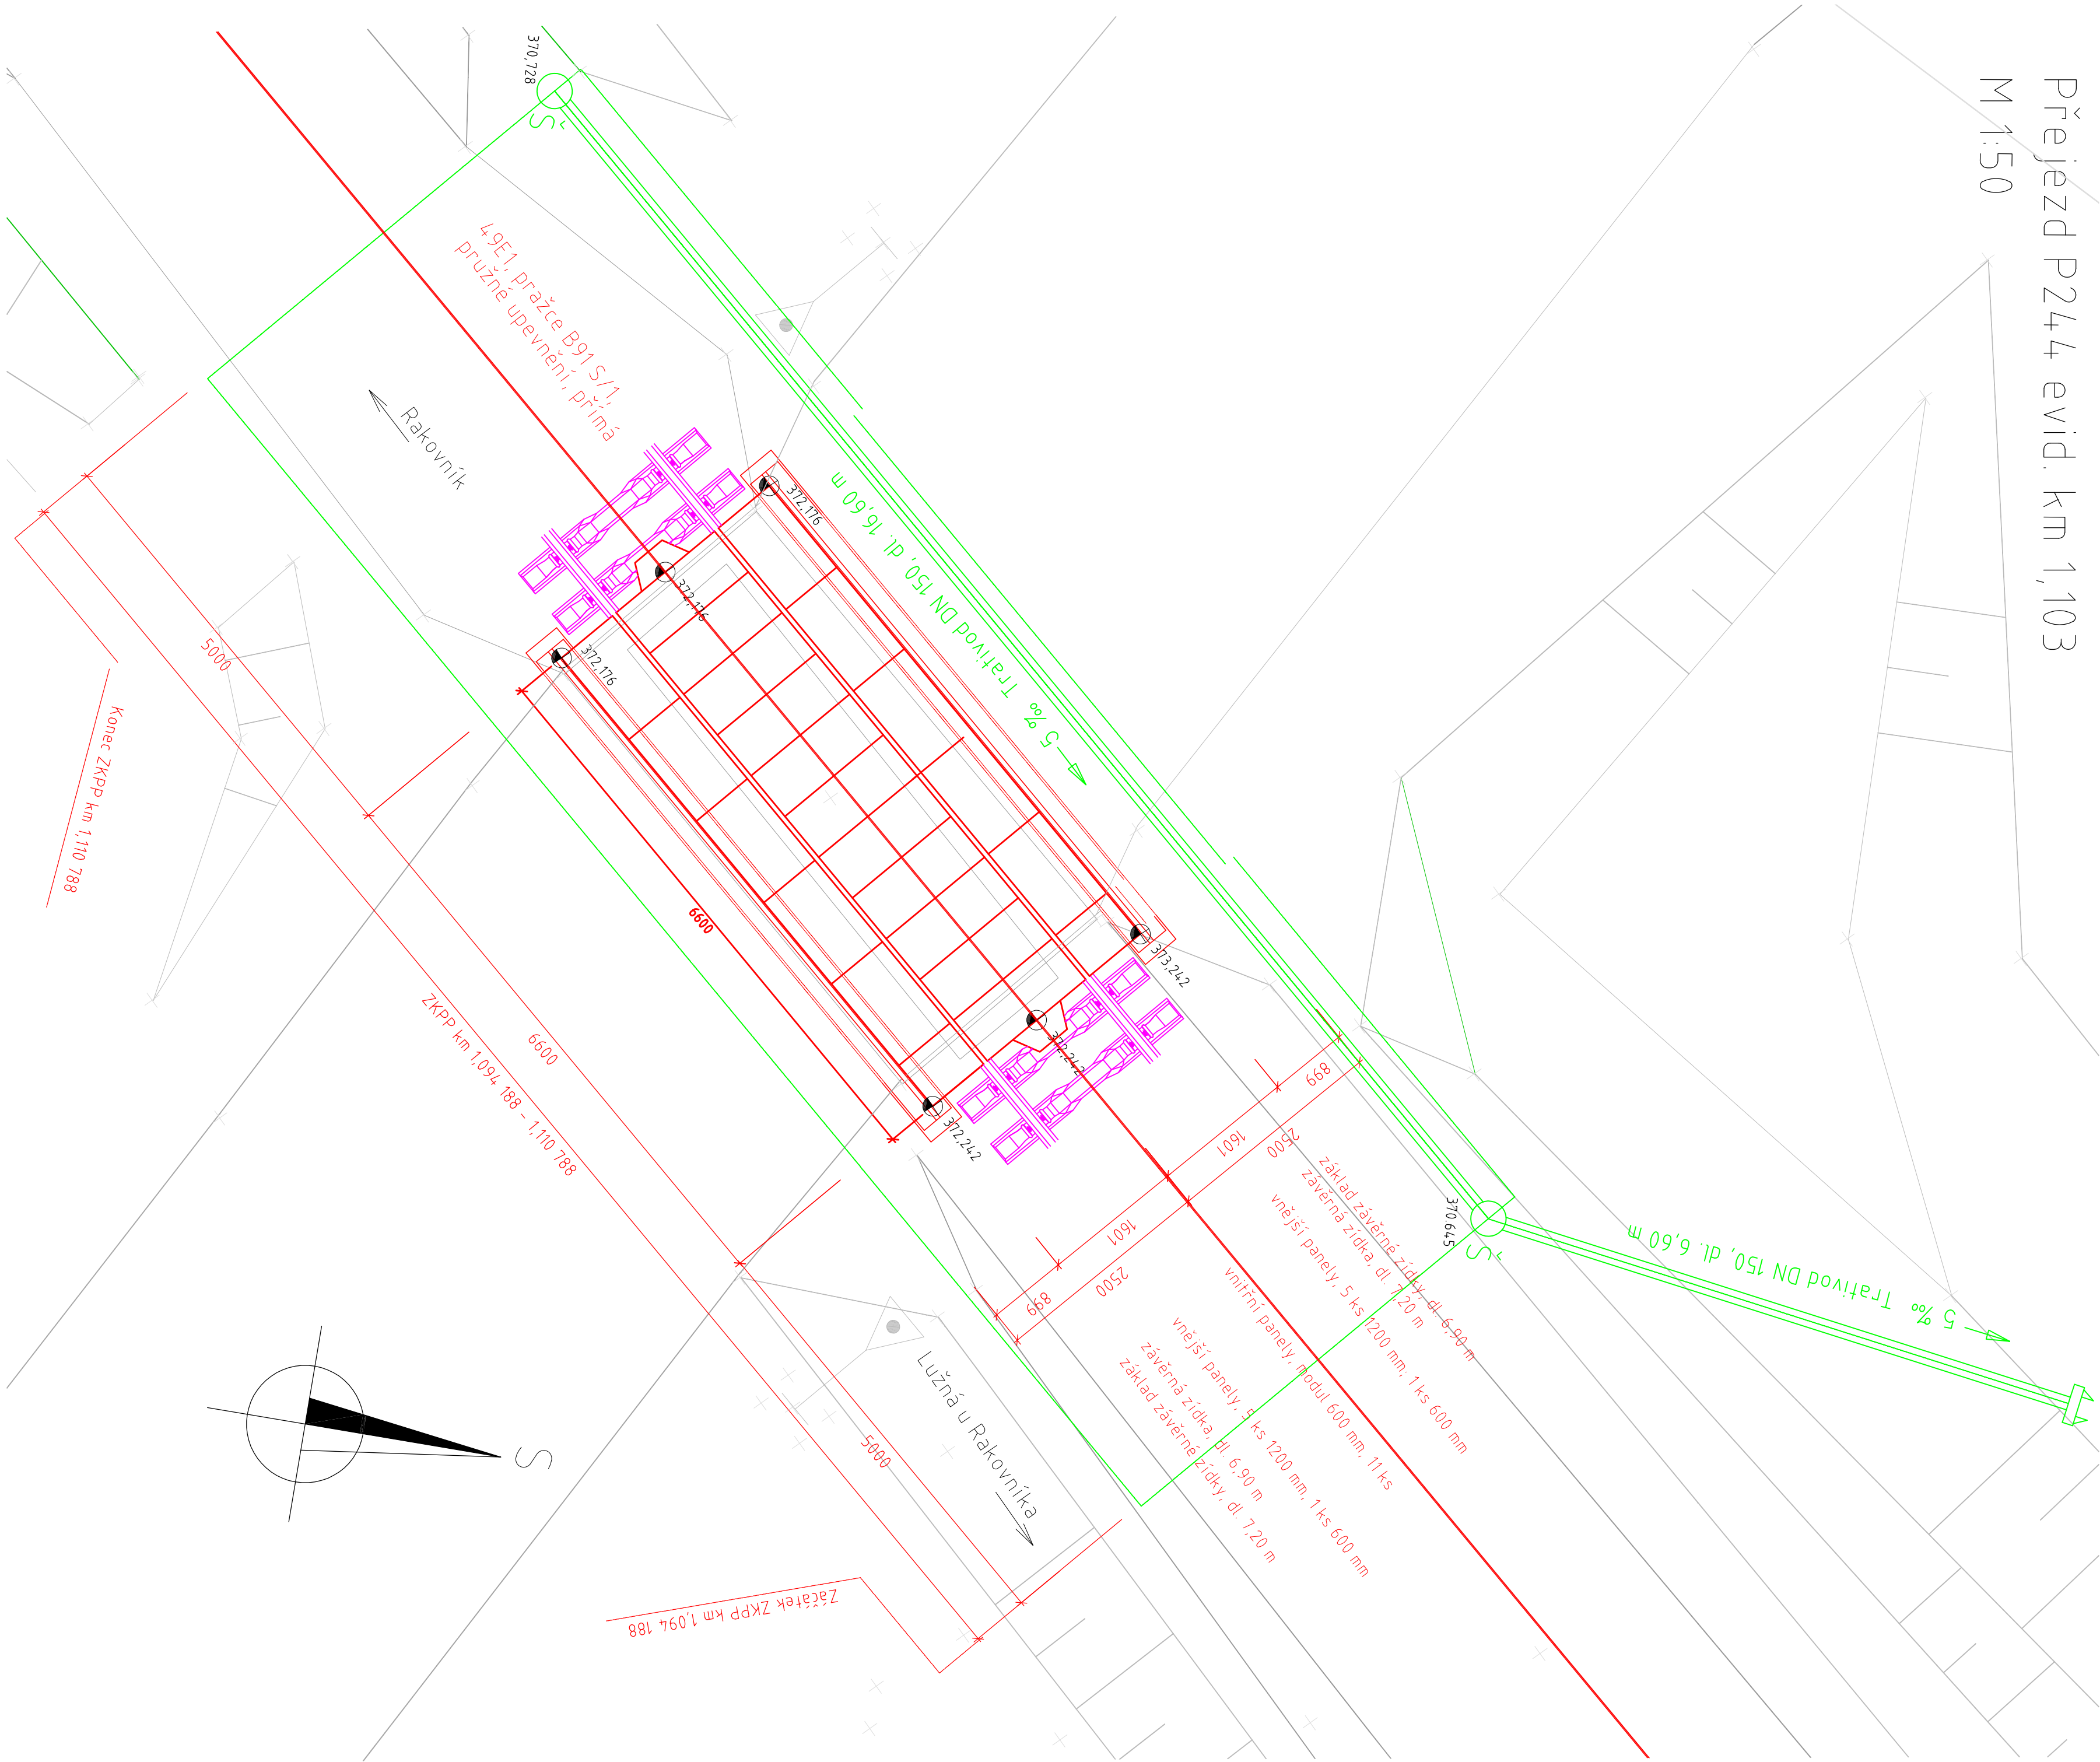

Generální projektant:

PRDIN

PRDIN A.S.
Jiráskova 169
530 02 PARDUBICE
www.prdin.cz
DIČ: CZ25292161
IČO: 25292161

TÝM DOPRAVNÍHO INŽENÝRSTVÍ S.R.O.

Tým dopravního inženýrství s.r.o.
Moskevská 53260,
101 00 Praha 10 - Vršovice,
www.vyndic.cz
DIČ: CZ24831832
IČ: 24831832

Zpracovatel dílčí části dokumentace:

Vypracoval:	Ing. Jan Látal	Zodp. projektant:	Ing. Petr Burda	Kontroloval:	Ing. Jiří Mareš
Kraj:	Středočeský kraj	Tratě:	0171 02 Lužná u Rak.		
Investor:	Správa železniční dopravní cesty, státní organizace				
Akte:	Odstranění propadu traťové rychlosti v úseku trati Praha - Kladno - Rakovník, v úseku Kladno (mimo) - Lužná - Rakovník (mimo) Varianta Lužná (mimo) - Rakovník (mimo)				



SO 08-17-11 Lužná u Rakovníka - Rakovník - Přejezdy	Formát	A2
SO 08-17-11.2 Přejezd v evid. km 1,103	Datum	12/2014
SO 08-17-11.2 Přejezd v evid. km 1,103	Účel	PS
SO 08-17-11.2 Přejezd v evid. km 1,103	Č. zakázky	3110/14/139
SO 08-17-11.2 Přejezd v evid. km 1,103	Značka	Č. kopie
SO 08-17-11.2 Přejezd v evid. km 1,103	Měřítko	1:50
SO 08-17-11.2 Přejezd v evid. km 1,103	Část dokumentace	E.1.3.2
SO 08-17-11.2 Přejezd v evid. km 1,103	Č. výřezu	.03