 

 

 


 

 


 

 
 

 





 


REVITALIZACE TRATI KOSTELEC - TELČ - SLAVONICE
KOORDINAČNÍ SITUACE STAVBY 1:1000



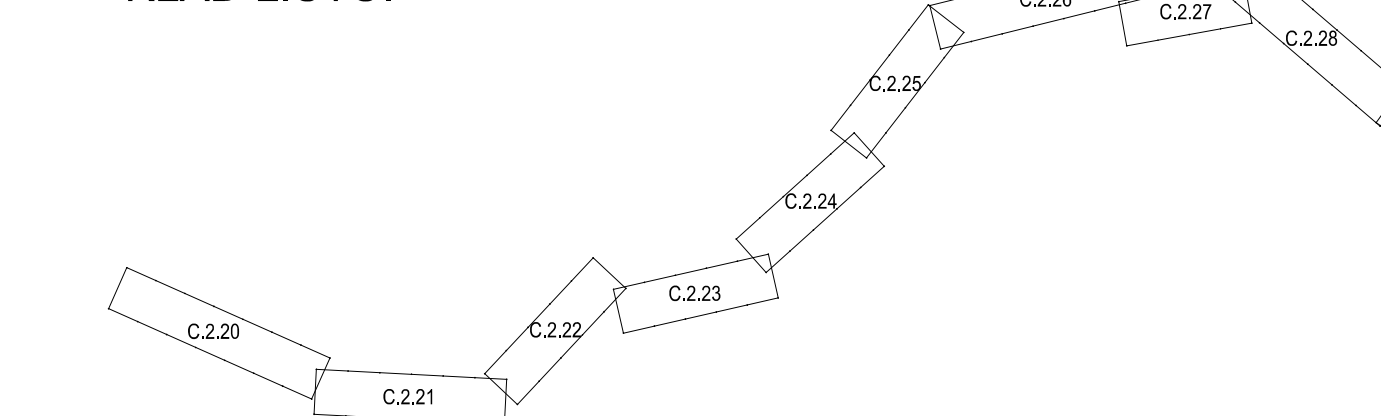
LEGE

- | | |
|-------------------------------------------------------------------------------------|-----------------------------------------------------------------------------|
|  | DEMOLICE |
|  | NOVÝ STAV |
|  | STÁVAJÍCÍ STAV |
|  | HRANICE PARCEL KN |
|  | SDĚLOVACÍ ZAŘÍZENÍ |
|  | ZABEZPEČOVACÍ ZAŘÍZENÍ |
|  | SÍLOVÉ VEDENÍ |
|  | TRATIVOD DN150 |
|  | OBVOD DRAHY |
|  | LOKÁLNÍ BIOKORIDOR |
|  | LOKÁLNÍ BIOCENTRUM |
|  | REGIONÁLNÍ BIOKORIDOR |
|  | REGIONÁLNÍ BIOCENTRUM |
|  | INTERAKČNÍ PRVEK |
|  | MIGRAČNÍ VÝZNAMNÁ ÚZEMÍ |
|  | REGIONÁLNÍ BIOCENTRUM - NÁVRH |
|  | SOUVISEJÍCÍ STAVBY |
|  | POPIS RYCHLOSTI |
|  | ASFALT VOZOVKA |
|  | NEZPEVNĚNÁ KRAJINICE |
|  | ASFALT CHODNÍK |
|  | DLAŽBA NÁSTUPÍŠTĚ + CHODNÍK (BETONOVÁ DLAŽBA TL. 60 mm V ODSTĚNU PŘÍRODNÍ B |
|  | ZELENĚ (OHUMUSOVÁNÍ A OSETÍ TRAVNÍM SEMENEM) |
|  | PŘEJEZDOVÉ PANELE |

STÁVAJÍCÍ INŽENÝRSKÉ

- | | | | |
|--|------------------------------------|--|---------------------------------|
| | SDĚLOVACÍ KABEL PODZEMNÍ - CETIN | | KANALIZACE SPLAŠKOVÁ - OBEC |
| | SDĚLOVACÍ KABEL PODZEMNÍ - UPC | | KANALIZACE SPLAŠKOVÁ - VODÁŘ |
| | SDĚLOVACÍ KABEL NADZEMNÍ - CETIN | | KANALIZACE SPLAŠKOVÁ - KOSTELEČ |
| | RADIOVÁ SÍŤ - CETIN | | KANALIZACE JEDNOTNÁ - SLAVONICE |
| | KABELOVOD - CETIN | | KANALIZACE JEDNOTNÁ - TELČ |
| | KABELOVOD - EON | | NN do 1kV PODZEMNÍ - CETIN |
| | VO PODZEMNÍ - KOSTELEČ, UZENINY | | NN do 1kV PODZEMNÍ - SLAVONICE |
| | VO PODZEMNÍ - SLAVONICE | | NN do 1kV PODZEMNÍ - KOSTELEČ |
| | VODOVOD - OBEC ČEJLJE | | NN do 1kV PODZEMNÍ - EON |
| | VODOVOD - ČEVÁK | | VN do 35 kV PODZEMNÍ - EON |
| | VODOVOD - OBEC DAČICE | | VN do 35 kV PODZEMNÍ - KOSTELEČ |
| | VODOVOD - OBEC KOSTELEČ | | VVN do 400 kV NADZEMNÍ - ČEPS |
| | VODOVOD - OBEC SEDLEJOV | | OPTO KABELY PODZEMNÍ - CETIN |
| | VODOVOD - OBEC SLAVONICE | | OPTO KABELY PODZEMNÍ - OPTE |
| | VODOVOD - OBEC TELČ | | OPTO KABELY PODZEMNÍ - NEPOU |
| | VODOVOD - OBEC TŘEŠŤ | | PLYN NTL - SLAVONICE |
| | VODOVOD - VODÁRENSKÁ A.S. | | PLYN NTL - ČERNÍČ |
| | VODOVOD - ČERNÍČ | | PLYN NTL - EON |
| | VODOVOD - HODICE | | PLYN NTL - KOSTELEČ, UZENINY |
| | VODOVOD - KOSTELEČ | | PLYN NTL - RWE |
| | VODOVOD - SLAVIBOŘ | | PLYN STL - EON |
| | KANALIZACE OBECNÁ - ČEVÁK | | PLYN STL - KOSTELEČ, UZENINY |
| | KANALIZACE OBECNÁ - TŘEŠŤ | | PLYN STL - RWE |
| | KANALIZACE OBECNÁ - SLAVONICE | | PLYN VTL - EON |
| | KANALIZACE OBECNÁ - ČERNÍČ | | PLYN VTL - RWE |
| | KANALIZACE OBECNÁ - HODICE | | PLYN VVTL - RWE |
| | KANALIZACE DEŠŤOVÁ - OBEC ČEJLJE | | KABELY KOMUNIKAČNÍ SÍTĚ PODZ. |
| | KANALIZACE DEŠŤOVÁ - OBEC DAČICE | | TELEKOMUNIKAČNÍ VEDENÍ PODZ. |
| | KANALIZACE DEŠŤOVÁ - TŘEŠŤ | | TELEKOMUNIKAČNÍ VEDENÍ NADZ. |
| | KANALIZACE SPLAŠKOVÁ - OBEC ČEJLJE | | SILNOPROUD NN PODZEMNÍ - SZB |
| | KANALIZACE SPLAŠKOVÁ - TŘEŠŤ | | SDĚLOVACÍ KABEL PODZEMNÍ - S |
| | KANALIZACE SPLAŠKOVÁ - OBEC DAČICE | | |

KLAD LISTŮ:

VÝŠKOVÝ SYSTÉM B_pv SOUŘADNICOVÝ SYSTÉM S-JTSK

Číslo změny:	Obsah změny:	Datum z
01	-	
02	-	
03	-	

Objednatel



Správa železniční dopravy

Zhotovitel:

Page 10

Správce:



Středisko:

PROJ.F

Modoussi et al.

Product 3D

[illegible]

ING. OTA I

Název akce

	1	2	
--	---	---	---	---	---	---	---	---	---	----	----	-----

[illegible]

REVIT

REVIT

Cast:

[illegible][illegible]

SITUAC

Název díla

TABLE 1

[illegible]

KOOI

Root

DOCUMENT USE ONLY