


REVITALIZACE TRATI KOSTELEC - TELČ - SLAVONICKO  
KOORDINAČNÍ SITUACE STAVBY 1:1000

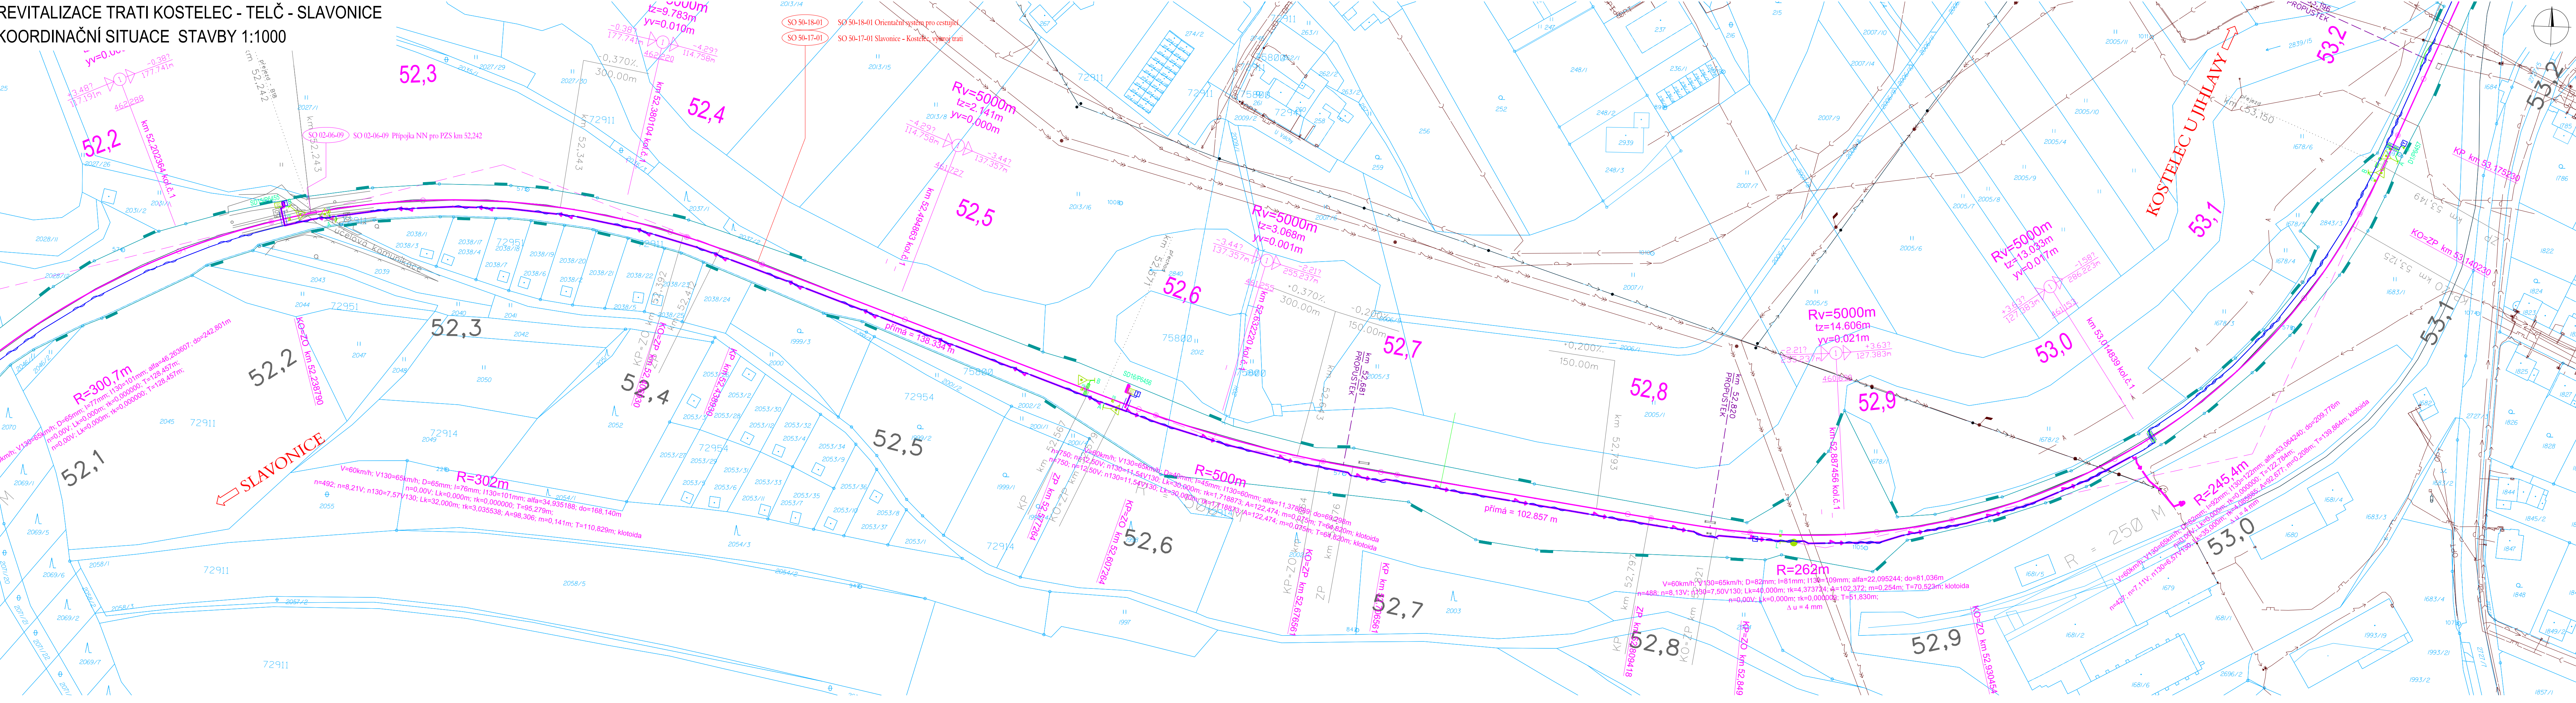


LEGENDA:

- |  |  |
|--|--|
|  | DEMOLICE   |
|  | NOVÝ STAV  |
|  | STÁVAJÍCÍ STAV   |
|  | HRANICE PARCEL KN  |
|  | SDĚLOVACÍ ZAŘÍZENÍ   |
|  | ZABEZPEČOVACÍ ZAŘÍZENÍ   |
|  | SÍLOVÉ VEDENÍ  |
|  | TRATIVOD DN150   |
|  | OBVOD DRÁHY  |
|  | LOKÁLNÍ BIOKORIDOR   |
|  | LOKÁLNÍ BIOCENTRUM   |
|  | REGIONÁLNÍ BIOKORIDOR  |
|  | REGIONÁLNÍ BIOCENTRUM  |
|  | INTERAKČNÍ PRVEK   |
|  | MIGRAČNÍ VÝZNAMNÁ ÚZEMÍ  |
|  | REGIONÁLNÍ BIOCENTRUM - NÁVRH  |
|  | SOUVISEJÍCÍ STAVBY   |
|  | POPSÍ RYCHLOSTI  |
|  | ASFALT VOZOVKA   |
|  | NEZPEVNĚNÁ KRAJNICE  |
|  | ASFALT CHODNÍK   |
|  | DLAŽBA NÁSTUPIŠTĚ + CHODNÍK (BETONOVÁ DLAŽBA TL. 60 mm V ODSTÍNU PŘÍRODNÍ) |
|  | ZELEŇ (OHUMUSOVÁNÍ A OSETÍ TRAVNÍM SEMENEM)                                |
|  | PŘEJEZDOVÉ PANELE  |

STÁVAJÍCÍ INŽENÝRSKÉ SÍTĚ:

- |  |                                    |  |   |
|--|------------------------------------|--|---|
|  | SDĚLOVACÍ KABEL PODZEMNÍ - CETIN   |  | KANALIZACE SPLAŠKOVÁ - OBEC KOSTELEČ      |
|  | SDĚLOVACÍ KABEL PODZEMNÍ - UPC     |  | KANALIZACE SPLAŠKOVÁ - VODÁRENSKÁ A.S.    |
|  | SDĚLOVACÍ KABEL NADZEMNÍ - CETIN   |  | KANALIZACE SPLAŠKOVÁ - KOSTELEČ           |
|  | RADIOVÁ SÍŤ - CETIN                |  | KANALIZACE JEDNOTNÁ - SLAVONICE           |
|  | KABELOVOD - CETIN                  |  | KANALIZACE JEDNOTNÁ - TELČ                |
|  | KABELOVOD - EON                    |  | NN do 1kV PODZEMNÍ - CETIN                |
|  | VO PODZEMNÍ - KOSTELEČ, UZENINY    |  | NN do 1kV PODZEMNÍ - SLAVONICE            |
|  | VO PODZEMNÍ - SLAVONICE            |  | NN do 1kV PODZEMNÍ - KOSTELEČ, UZENINY    |
|  | VODOVOD - OBEC CEJLE               |  | NN do 1kV PODZEMNÍ - EON                  |
|  | VODOVOD - ČEVAK                    |  | VN do 35 kV PODZEMNÍ - EON                |
|  | VODOVOD - OBEC DAČICE              |  | VN do 35 kV PODZEMNÍ - KOSTELEČ, UZENINY  |
|  | VODOVOD - OBEC KOSTELEČ            |  | VN do 400 kV NADZEMNÍ - ČEPS              |
|  | VODOVOD - OBEC SEDLEJOV            |  | OPTO KABELY PODZEMNÍ - CETIN              |
|  | VODOVOD - OBEC SLAVONICE           |  | OPTO KABELY PODZEMNÍ - OPTET              |
|  | VODOVOD - OBEC TELČ                |  | OPTO KABELY PODZEMNÍ, NEPOUŽÍVANÉ - CETIN |
|  | VODOVOD - OBEC TŘEŠŤ               |  | PLYN NTL - SLAVONICE                      |
|  | VODOVOD - VODÁRENSKÁ A.S.          |  | PLYN NTL - ČERNÍČ                         |
|  | VODOVOD - ČERNÍČ                   |  | PLYN NTL - EON                            |
|  | VODOVOD - HODICE                   |  | PLYN NTL - KOSTELEČ, UZENINY              |
|  | VODOVOD - KOSTELEČ                 |  | PLYN NTL - RWE                            |
|  | VODOVOD - SLAVIBOŘ                 |  | PLYN STL - EON                            |
|  | KANALIZACE OBECNÁ - ČEVAK          |  | PLYN STL - KOSTELEČ, UZENINY              |
|  | KANALIZACE OBECNÁ - TŘEŠŤ          |  | PLYN STL - RWE                            |
|  | KANALIZACE OBECNÁ - SLAVONICE      |  | PLYN VTL - EON                            |
|  | KANALIZACE OBECNÁ - ČERNÍČ         |  | PLYN VTL - RWE                            |
|  | KANALIZACE OBECNÁ - HODICE         |  | PLYN VVTL - RWE                           |
|  | KANALIZACE DEŠŤOVÁ - OBEC CEJLE    |  | KABELY KOMUNIKAČNÍ SÍŤ PODZEMNÍ - UPC     |
|  | KANALIZACE DEŠŤOVÁ - OBEC DAČICE   |  | TELEKOMUNIKAČNÍ VEDENÍ PODZEMNÍ - ČD-T    |
|  | KANALIZACE DEŠŤOVÁ - TŘEŠŤ         |  | TELEKOMUNIKAČNÍ VEDENÍ NADZEMNÍ - ČD-T    |
|  | KANALIZACE SPLAŠKOVÁ - OBEC CEJLE  |  | SILNOPROUD NN PODZEMNÍ - SŽDC s.o. SEE    |
|  | KANALIZACE SPLAŠKOVÁ - TŘEŠŤ       |  | SDĚLOVACÍ KABEL PODZEMNÍ - SŽDC s.o. SSZ  |
|  | KANALIZACE SPLAŠKOVÁ - OBEC DAČICE |  |   |

## KLAD LISTŮ

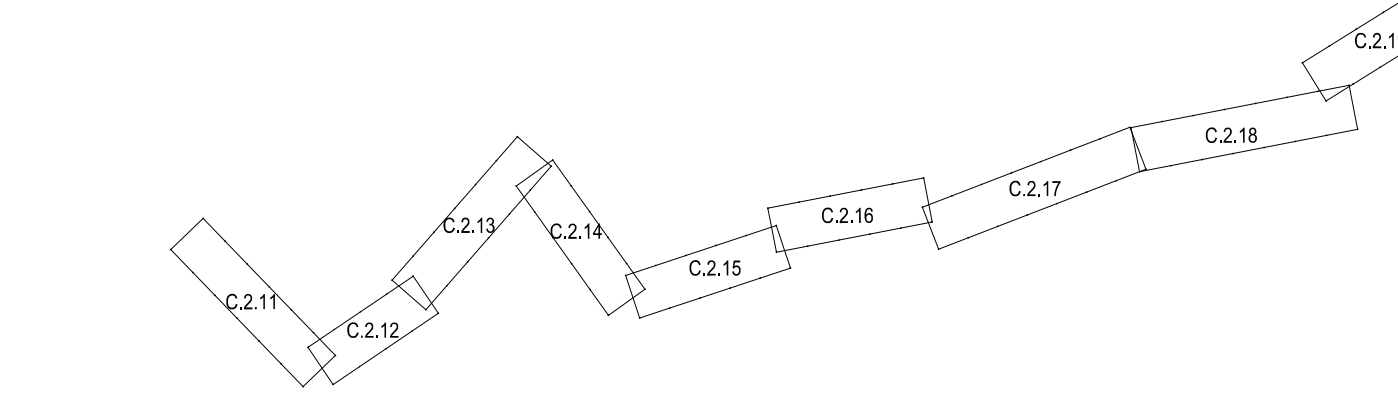

VÝŠKOVÝ SYSTÉM Bpv


SOUŘADNICOVÝ SYSTÉM S-JTSK





Číslo změny:	Obsah změny:	Datum změny:
01	-	
02	-	
03	-	

Objednatel:  Správa železniční dopravní cesty, státní organizace  
Dlážděná 03/7, 0 00 Praha 6  
Stavební správa železniční dopravní cesty  
Sokolovská 278/1955, 0 00 Praha 6

Zhotovitel: Účastníci Společnosti "SP+SIGPROJ\_Kostelec-Slavon



Správce: 	SUDOP PRAHA a.s. Olšanská 1a, 130 80 Praha 3 tel.: +420 267 094 111 e-mail: praha@sudop.cz	Vedoucí týmu:  ING. PAVEL KUBÁT	Asistent vedoucího týmu: ING. LUKÁŠ PÁŇK
Specialista profese:		-	

<p><b>Středisko:</b></p> <p><b>PROJEKTOVÉ STŘEDISKO PLZEŇ</b></p>			
<p><b>Vedoucí střediska:</b></p> <p>ING. OTA HELLER </p>	<p><b>Odpovědný projektant SO, IO, PS:</b></p> <p>ING. LUKÁŠ PÁNIK </p>	<p><b>Vypracoval:</b></p> <p>ING. JAN VOŽECH </p>	<p><b>Kontroloval:</b></p> <p>ING. LUKÁŠ PÁNIK </p>

Název akce:	Číslo smlouvy:
-------------	----------------

Projektový stupeň: \_\_\_\_\_

Část:	Datum:
-------	--------

[illegible]

SITUACE STAVBY		C

		1:1000	8 x
--	--	--------	-----

KOORDINAČNÍ SITUACE STAVBY