


REVITALIZACE TRATI KOSTELEC - TELČ - SLAVONICE
KOORDINAČNÍ SITUACE STAVBY 1:1000

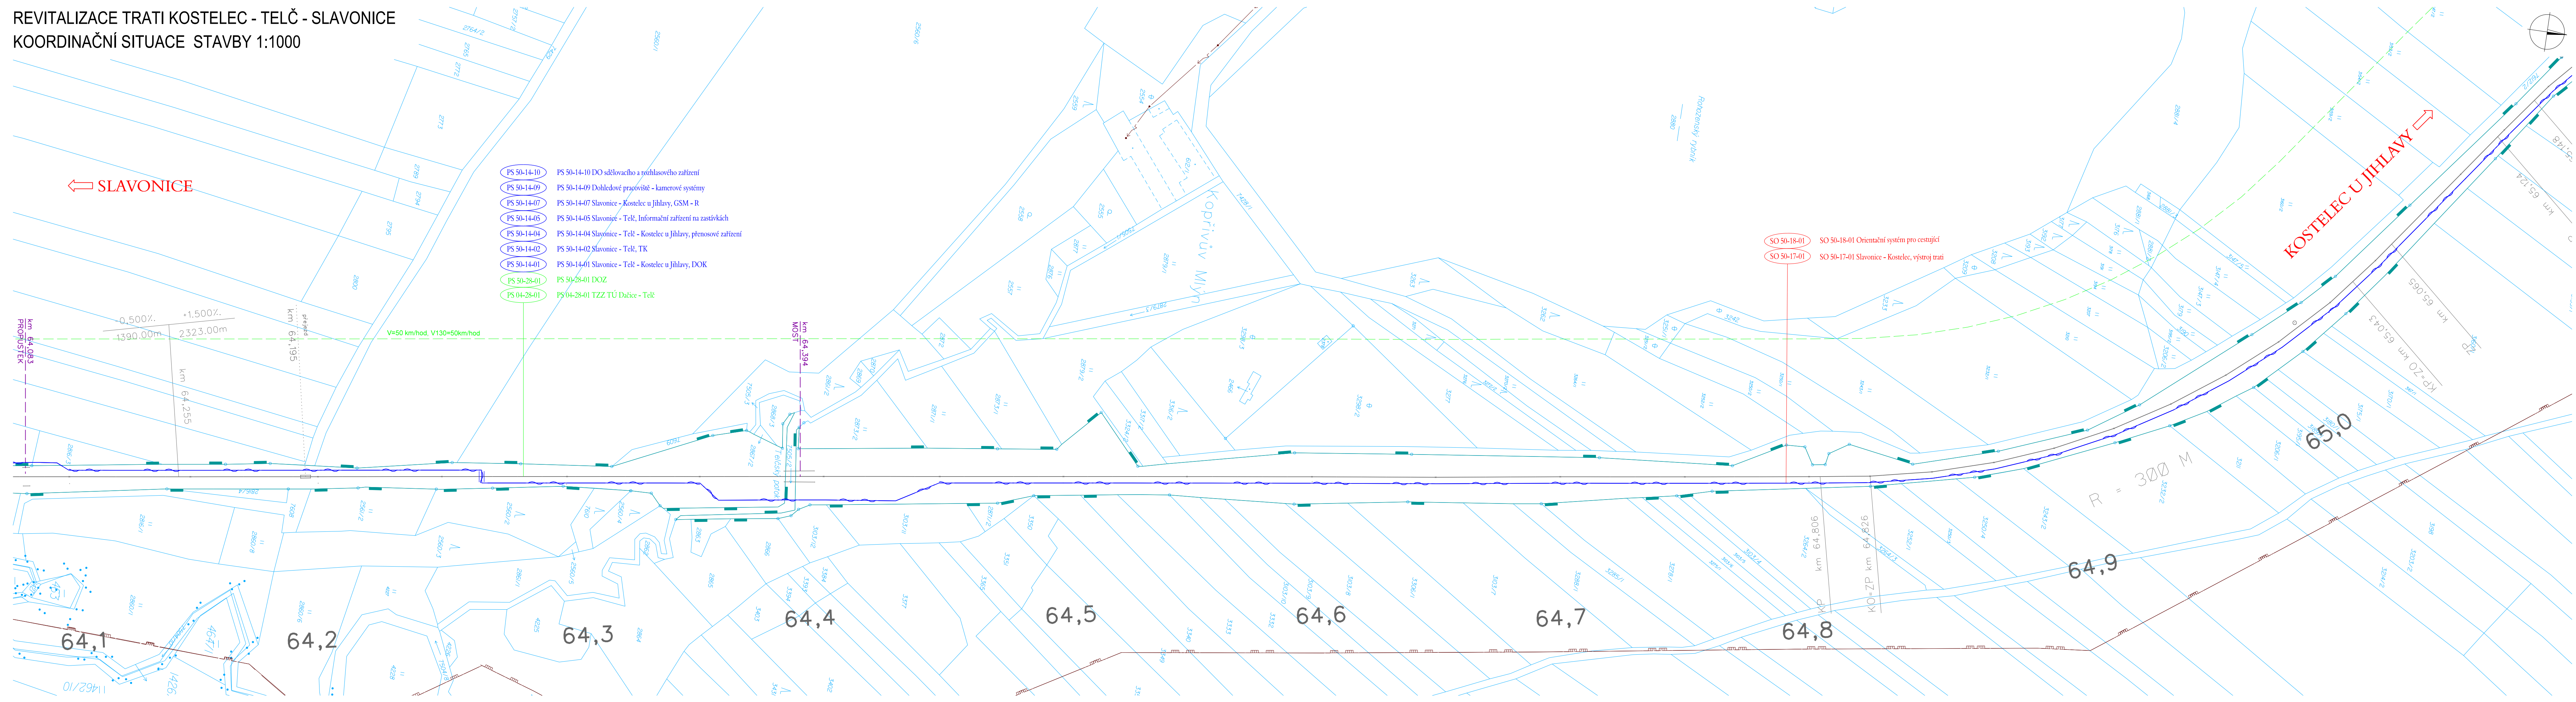


LEGENDA:

- | | |
|--|---|
| | DEMOLICE |
| | NOVÝ STAV |
| | STÁVAJÍCÍ STAV |
| | HRANICE PARCEL KN |
| | SĎĚLOVACÍ ZAŘÍZENÍ |
| | ZABEZPEČOVACÍ ZAŘÍZENÍ |
| | SILOVÉ VEDENÍ |
| | TRATIVOD DN150 |
| | OBVOD DRÁHY |
| | LOKÁLNÍ BIOKORIDOR |
| | LOKÁLNÍ BIOCENTRUM |
| | REGIONÁLNÍ BIOKORIDOR |
| | REGIONÁLNÍ BIOCENTRUM |
| | INTERAKČNÍ PRVEK |
| | MIGRAČNÍ VÝZNAMNÁ ÚZEMÍ |
| | REGIONÁLNÍ BIOCENTRUM - NÁVRH |
| | SOUVISEJÍCÍ STAVBY |
| | POPIS RYCHLOSTI |
| | ASFALT VOZOVKA |
| | NEZPEVNĚNÁ KRAJNICE |
| | ASFALT CHODNÍK |
| | DLAŽBA NÁSTUPIŠTĚ + CHODNÍK (BETONOVÁ DLAŽBA TL. 60 mm V ODSTÍNU PŘÍRODY) |
| | ZELENĚ (OHUMUSOVÁNÍ A OSETÍ TRAVNÍM SEMENEM) |
| | PŘEJEZDOVÉ PANELE |

STÁVAJÍCÍ INŽENÝRSKÉ SÍTĚ

- | | | | |
|--|------------------------------------|--|--|
| | SĐELOVACÍ KABEL PODZEMNÍ - CETIN | | KANALIZACE SPLAŠKOVÁ - OBEC KOSTELEC |
| | SĐELOVACÍ KABEL PODZEMNÍ - UPC | | KANALIZACE SPLAŠKOVÁ - VODÁRENSKÁ A.S. |
| | SĐELOVACÍ KABEL NADZEMNÍ - CETIN | | KANALIZACE SPLAŠKOVÁ - KOSTELEC |
| | RADIOVÁ SÍŤ - CETIN | | KANALIZACE JEDNOTNÁ - SLAVONICE |
| | KABELOVOD - CETIN | | KANALIZACE JEDNOTNÁ - TELČ |
| | KABELOVOD - EON | | NN do 1kV PODZEMNÍ - CETIN |
| | VO PODZEMNÍ - KOSTELEC, UZENINY | | NN do 1kV PODZEMNÍ - SLAVONICE |
| | VO PODZEMNÍ - SLAVONICE | | NN do 1kV PODZEMNÍ - KOSTELEC, UZENINY |
| | VODOVOD - OBEC CEJLE | | NN do 1kV PODZEMNÍ - EON |
| | VODOVOD - ČEVAK | | VN do 35 kV PODZEMNÍ - EON |
| | VODOVOD - OBEC DAČICE | | VN do 35 kV PODZEMNÍ - KOSTELEC, UZENINY |
| | VODOVOD - OBEC KOSTELEC | | VVN do 400 kV NADZEMNÍ - ČEPS |
| | VODOVOD - OBEC SEDLEJOV | | OPTO KABELY PODZEMNÍ - CETIN |
| | VODOVOD - OBEC SLAVONICE | | OPTO KABELY PODZEMNÍ - OPTET |
| | VODOVOD - OBEC TELČ | | OPTO KABELY PODZEMNÍ, NEPOUŽÍVANÉ - C |
| | VODOVOD - OBEC TŘEŠŤ | | PLYN NTL - SLAVONICE |
| | VODOVOD - VODÁRENSKÁ A.S. | | PLYN NTL - ČERNÍČ |
| | VODOVOD - ČERNÍČ | | PLYN NTL - EON |
| | VODOVOD - HODICE | | PLYN NTL - KOSTELEC, UZENINY |
| | VODOVOD - KOSTELEC | | PLYN NTL - RWE |
| | VODOVOD - SLAVIBOŘ | | PLYN STL - EON |
| | KANALIZACE OBECNÁ - ČEVAK | | PLYN STL - KOSTELEC, UZENINY |
| | KANALIZACE OBECNÁ - TŘEŠŤ | | PLYN STL - RWE |
| | KANALIZACE OBECNÁ - SLAVONICE | | PLYN VTL - EON |
| | KANALIZACE OBECNÁ - ČERNÍČ | | PLYN VTL - RWE |
| | KANALIZACE OBECNÁ - HODICE | | PLYN VVTL - RWE |
| | KANALIZACE DEŠŤOVÁ - OBEC CEJLE | | KABELY KOMUNIKAČNÍ SÍTĚ PODZEMNÍ - UPC |
| | KANALIZACE DEŠŤOVÁ - OBEC DAČICE | | TELEKOMUNIKAČNÍ VEDENÍ PODZEMNÍ - ČD |
| | KANALIZACE DEŠŤOVÁ - TŘEŠŤ | | TELEKOMUNIKAČNÍ VEDENÍ NADZEMNÍ - ČD |
| | KANALIZACE SPLAŠKOVÁ - OBEC CEJLE | | SILNOPROUD NN PODZEMNÍ - SŽDC s.o. SEE |
| | KANALIZACE SPLAŠKOVÁ - TŘEŠŤ | | SĐELOVACÍ KABEL PODZEMNÍ - SŽDC s.o. SS |
| | KANALIZACE SPLAŠKOVÁ - OBEC DAČICE | | |

KLAD LISTŮ

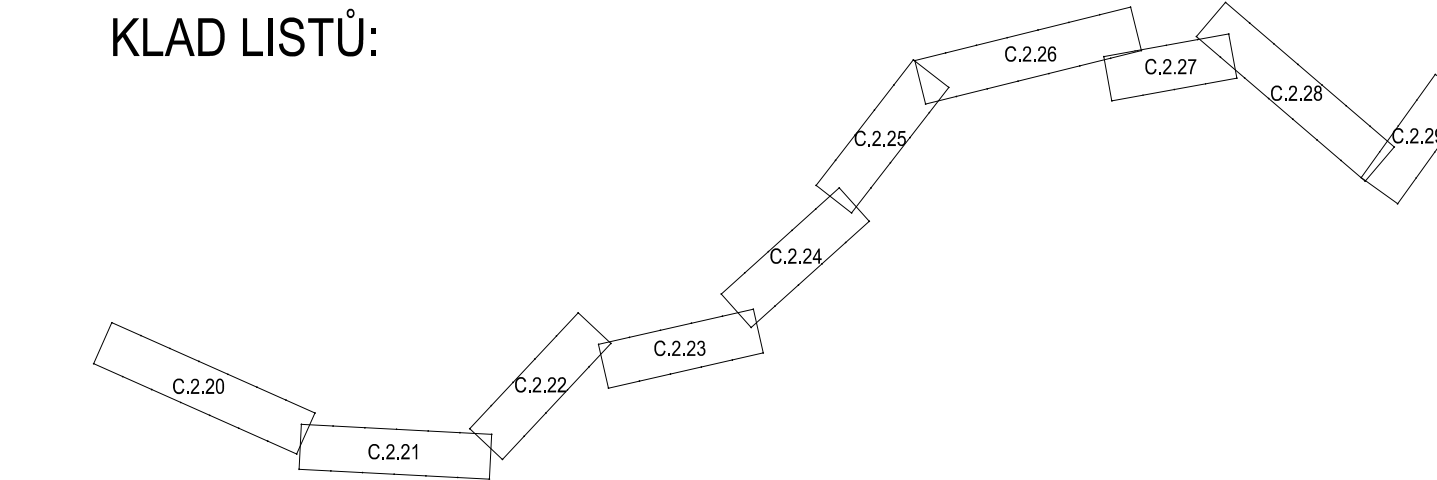


VÝŠKOVÝ SYSTÉM Bpv SOUŘADNICOVÝ SYSTÉM S-JTSK

Číslo změny:	Obsah změny:	Datum změny:
01	-	-
02	-	-
03	-	-





Objednatel:  Správa železniční dopravní cesty
Správa železniční dopravní cesty

Zhotovitel: Účastníci Společnosti "SP+SIGPROJ_Kostelec-Slavon



Správce: 	SUDOP PRAHA a.s. Olšanská 1a, 130 80 Praha 3 tel.: +420 267 094 111 e-mail: praha@sudop.cz	Vedoucí týmu:	Asistent vedoucího týmu:
		ING. PAVEL KUBÁT	ING. LUKÁŠ PANÍK Specialista profese: -

Středisko:
PROJEKTOVÉ STŘEDISKO

<p>Vedoucí střediska:</p>  <p>ING. OTA HELLER</p>	<p>Odpovědný projektant SO, IO, PS:</p>  <p>ING. LUKÁŠ PÁNÍK</p>	<p>Vypracoval:</p>  <p>ING. JAN VOŽECH</p>	<p>Kontroloval:</p>  <p>ING. LUKÁŠ PÁNÍK</p>
--	---	---	---

Název akce:	Číslo smlouvy:
REVITALIZACE TRATI KOSTELEČ-TELČ-SLAVONICE	16 047.230
	Projektový stupeň:

Část:	Datum:
	11/2018

	Číslo části:
--	--------------

Název přílohy:	Měřítko:	Počet formátů:
----------------	----------	----------------

		1.1000	0 x A4
		Číslo přílohy:	

KOORDINAČNÍ SITUACE STAVBY	<i>State priority:</i>	24
-----------------------------------	------------------------	-----------

DOKUMENT LZE UŽÍVAT POUZE VE SMYSLU PŘÍSLUŠNÉ SMLOUVY O DÍLO. ŽÁDNÁ JEHO ČÁST NEMŮŽE BÝT DLE ZÁKONA č.2000 Sb., KOPÍROVÁNA NEBO JINÝM ZPŮSOBEM ROZŠÍŘOVÁNA BEZ SOUHLASU SUDOP PRAHA a.s.