


REVITALIZACE TRATI KOSTELEČ - TELČ - SLAVONICE
KOORDINAČNÍ SITUACE STAVBY 1:1000

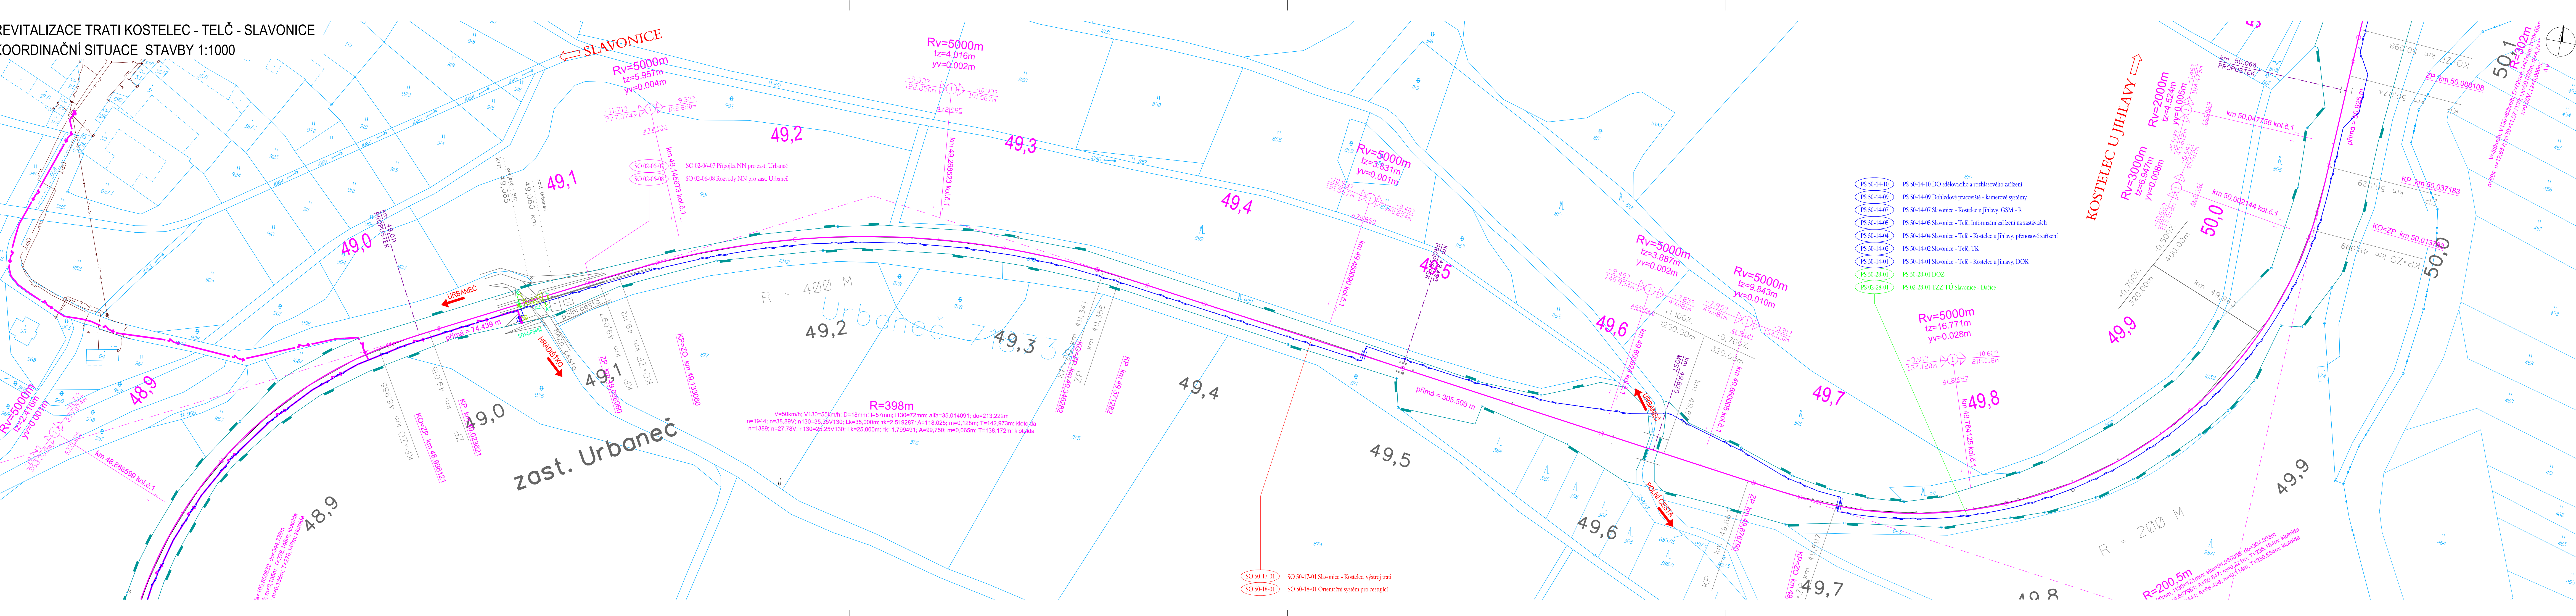


LEGENDA:

- DEMOLICE
- NOVÝ STAV
- STÁVAJÍCÍ STAV
- HRANICE PARCEL KN
- SDĚLOVACÍ ZAŘÍZENÍ
- ZABEZPEČOVACÍ ZAŘÍZENÍ
- SILOVÉ VEDENÍ
- TRATIVOD DN150
- OBVOD DRÁHY
- OBVOD KANALIZACE
- LOKÁLNÍ BIOKORIDOR
- REGIONÁLNÍ BIOKORIDOR
- INTERAKČNÍ PRVEK
- MIGRAČNÍ VÝZNAMNÁ ÚZEMÍ
- REGIONÁLNÍ BIOCENTRUM - NÁVRH
- SOUVISEJÍCÍ STAVBY
- POPS RYCHLOSTI
- ASFALT VOZOVKA
- NEZPEVNĚNÁ KRAJNICE
- ASFALT CHODNÍK
- DLAŽBA NÁSTUPESTÉ + CHODNÍK (BETONOVÁ DLAŽBA TL. 60 mm V ODSTÍNU PŘÍRODNÍ BARVY)
- ZELENĚ (OHUMUSOVÁNÍ A OSETÍ TRAVNÍM SEMENEM)
- PŘEJEZDOVÉ PANELE

STÁVAJÍCÍ INŽENÝRSKÉ SÍTĚ:

- SDĚLOVACÍ KABEL PODZEMNÍ - CETIN
- SDĚLOVACÍ KABEL PODZEMNÍ - UPC
- SDĚLOVACÍ KABEL NADZEMNÍ - CETIN
- RADIOVÁ SÍŤ - CETIN
- KABELOVOD - CETIN
- KABELOVOD - EON
- VO PODZEMNÍ - KOSTELEČ, UZENINY
- VO PODZEMNÍ - SLAVONICE
- VODOVOD - OBEC CEJLE
- VODOVOD - ČEVAK
- VODOVOD - OBEC DAČICE
- VODOVOD - OBEC KOSTELEČ
- VODOVOD - OBEC SEDLEJOV
- VODOVOD - OBEC SLAVONICE
- VODOVOD - OBEC TELČ
- VODOVOD - OBEC TŘEŠŤ
- VODOVOD - VODÁRENSKÁ A.S.
- VODOVOD - ČERNÍČ
- VODOVOD - HODICE
- VODOVOD - KOSTELEČ
- VODOVOD - SLAVIBOŘ
- KANALIZACE OBECNÁ - ČEVAK
- KANALIZACE OBECNÁ - TŘEŠŤ
- KANALIZACE OBECNÁ - SLAVONICE
- KANALIZACE OBECNÁ - ČERNÍČ
- KANALIZACE OBECNÁ - HODICE
- KANALIZACE DEŠŤOVÁ - OBEC CEJLE
- KANALIZACE DEŠŤOVÁ - OBEC DAČICE
- KANALIZACE DEŠŤOVÁ - TŘEŠŤ
- KANALIZACE SPLAŠKOVÁ - OBEC CEJLE
- KANALIZACE SPLAŠKOVÁ - TŘEŠŤ
- KANALIZACE SPLAŠKOVÁ - OBEC DAČICE
- KANALIZACE SPLAŠKOVÁ - OBEC KOSTELEČ
- KANALIZACE SPLAŠKOVÁ - VODÁRENSKÁ A.S.
- KANALIZACE SPLAŠKOVÁ - KOSTELEČ
- KANALIZACE JEDNOTNÁ - SLAVONICE
- KANALIZACE JEDNOTNÁ - TELČ
- NN do 1kV PODZEMNÍ - CETIN
- NN do 1kV PODZEMNÍ - SLAVONICE
- NN do 1kV PODZEMNÍ - KOSTELEČ, UZENINY
- VN do 35 kV PODZEMNÍ - EON
- VN do 35 kV PODZEMNÍ - KOSTELEČ, UZENINY
- VVN do 400 kV NADZEMNÍ - ČEPS
- OPTO KABELY PODZEMNÍ - CETIN
- OPTO KABELY PODZEMNÍ - OPTET
- OPTO KABELY PODZEMNÍ, NEPOUŽÍVANÉ - CETIN
- PLYN NTL - SLAVONICE
- PLYN NTL - ČERNÍČ
- PLYN NTL - EON
- PLYN NTL - KOSTELEČ, UZENINY
- PLYN NTL - RWE
- PLYN STL - EON
- PLYN STL - KOSTELEČ, UZENINY
- PLYN STL - RWE
- PLYN VTL - EON
- PLYN VTL - RWE
- KABELY KOMUNIKAČNÍ SÍTĚ PODZEMNÍ - UPC s.r.o.
- TELEKOMUNIKAČNÍ VEDENÍ PODZEMNÍ - ČD-TELEMATIKA a.s.
- SLINOPROUD NN PODZEMNÍ - SŽDC s.o. SEE
- SDĚLOVACÍ KABEL PODZEMNÍ - SŽDC s.o. SSZT

KLAD LISTŮ:

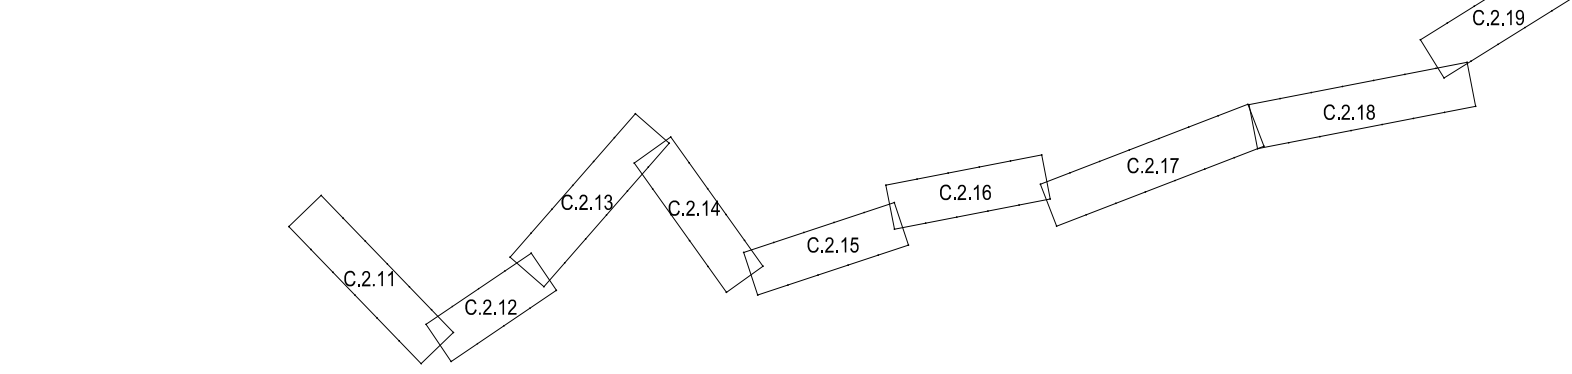

VÝŠKOVÝ SYSTÉM BpV		SOUŘADNICOVÝ SYSTÉM S-JTSK	
Číslo změny:	Obsah změny:	Datum změny:	
01	-	-	
02	-	-	
03	-	-	
Objednatel:		Správa železniční dopravní cesty, státní organizace Dlážděná 037, 0 00 Praha 1	
Zhotovitel:		Slavetní správa západ Sokolovská 278/1955, 0 00 Praha 9	
SUDOP PRAHA signal PROJEKT		SUDOP PRAHA a.s. Olšanská 1a, 130 80 Praha 3 tel.: +420 267 094 111 e-mail: praha@sudop.cz	
Správce:		Vedoucí týmu:	
SUDOP PRAHA signal PROJEKT		ING. PAVEL KUBÁT	
Středisko:		Asistent vedoucího týmu:	
PROJEKTOVÉ STŘEDISKO PLZEŇ		ING. LUKÁŠ PANÍK	
Vedoucí střediska:		Specialista profese:	
ING. OTA HELLER		-	
Název akce:		Číslo smlouvy:	
REVITALIZACE TRATI KOSTELEČ-TELČ-SLAVONICE		16 047.230	
Část:		Projektový stupeň:	
SITUACE STAVBY		PD	
Název přílohy:		Datum:	
KOORDINAČNÍ SITUACE STAVBY		11/2018	
Měřítko:		Číslo částí:	
1:1000		C.2	
Název přílohy:		Měřítko:	
KOORDINAČNÍ SITUACE STAVBY		9 x A4	
Číslo přílohy:		Číslo přílohy:	
11		11	