


REVITALIZACE TRATI KOSTELEČ - TELČ - SLAVONICE
KOORDINAČNÍ SITUACE STAVBY 1:1000

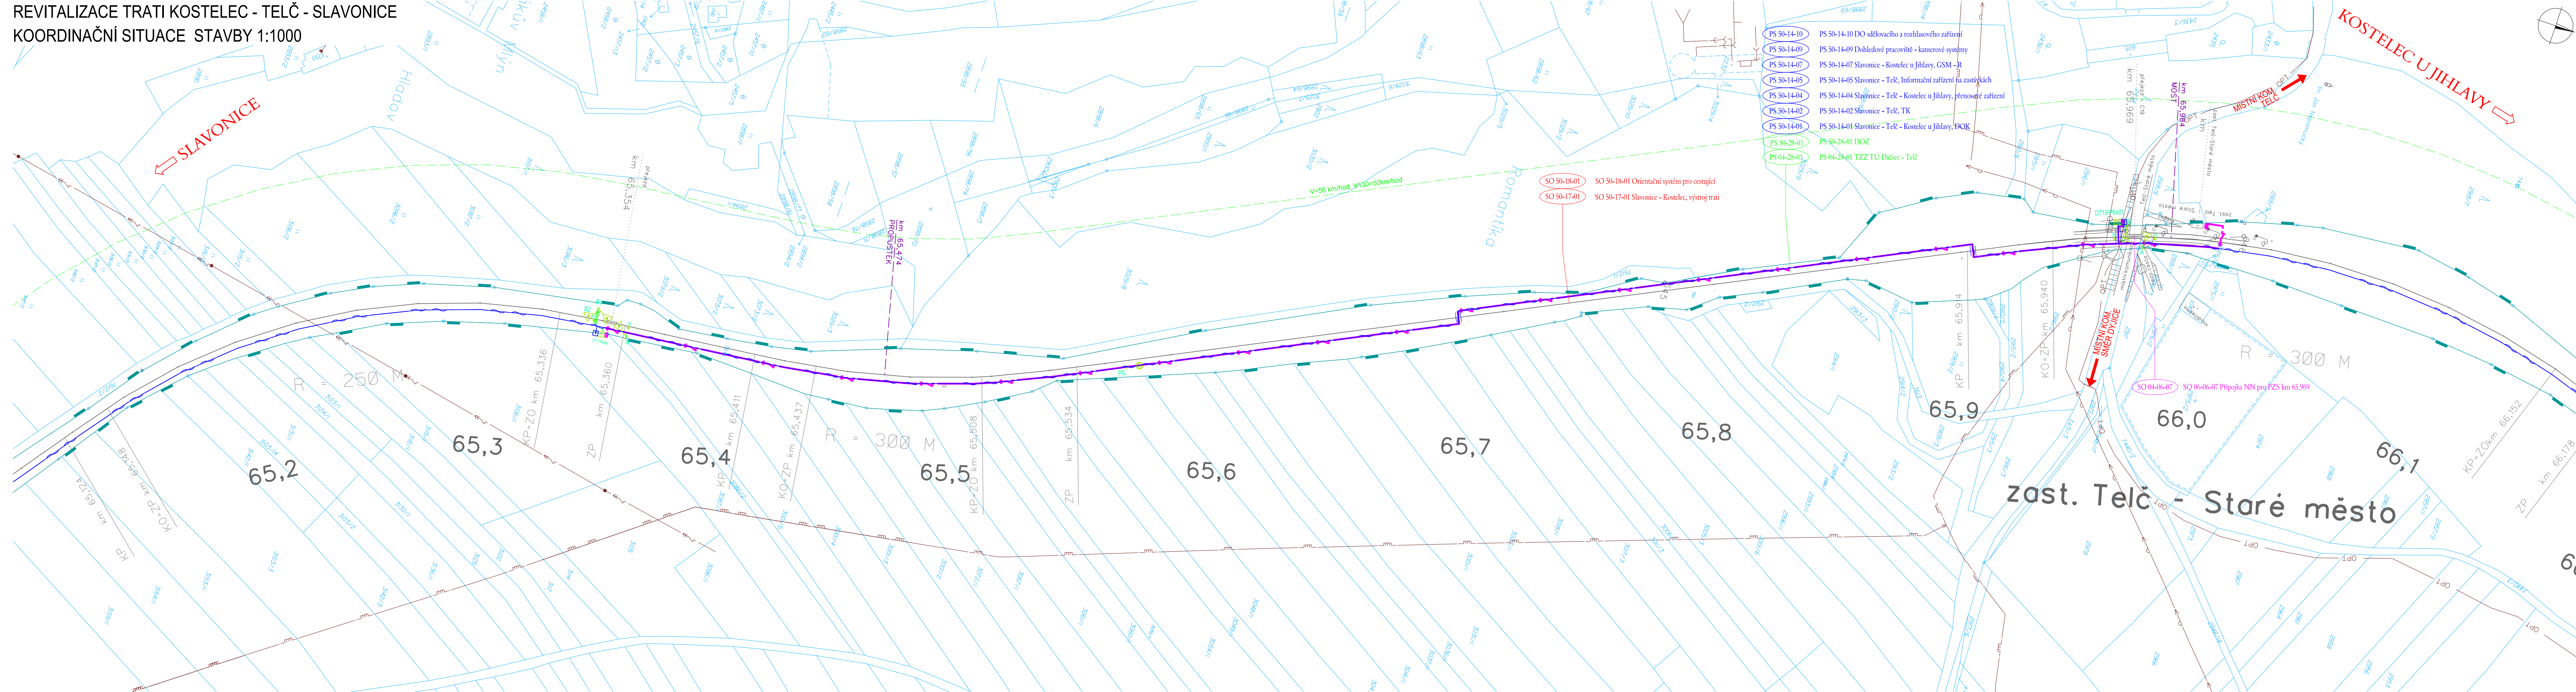


LEGENDA:

| | |
|--|--|
| | DEMOLICE |
| | NOVÝ STAV |
| | STÁVAJÍCÍ STAV |
| | HRANICE PARCEL KN |
| | SDĚLOVACÍ ZAŘÍZENÍ |
| | ZABEZPEČOVACÍ ZAŘÍZENÍ |
| | SILOVÉ VEDENÍ |
| | TRATIVOD DN150 |
| | OBVOD DRÁHY |
| | LOKÁLNÍ BIOKORIDOR |
| | LOKÁLNÍ BIOCENTRUM |
| | REGIONÁLNÍ BIOKORIDOR |
| | REGIONÁLNÍ BIOCENTRUM |
| | INTERAKČNÍ PRVEK |
| | MIGRAČNÍ VÝZNAMNÁ ÚZEMÍ |
| | REGIONÁLNÍ BIOCENTRUM - NÁVRH |
| | SOUVISEJÍCÍ STAVBY |
| | POPIS RYCHLOSTI |
| | ASFALT VOZOVKA |
| | NEZPEVNĚNÁ KRAJNICE |
| | ASFALT CHODNÍK |
| | DLAŽBA NÁSTUPIŠTĚ + CHODNÍK (BETONOVÁ DLAŽBA TL. 60 mm V ODSTÍNU PŘÍRODNÍ BARVY) |
| | ZELENĚ (OHUMUSOVÁNÍ A OSETÍ TRAVNÍM SEMENEM) |
| | PŘEJEZDOVÉ PANELE |

STÁVAJÍCÍ INŽENÝRSKÉ SÍTĚ:

| | | | |
|--|-----------------------------------|--|---|
| | SDĚLOVACÍ KABEL PODZEMNÍ - CETIN | | KANALIZACE SPLAŠKOVÁ - OBEC KOSTELEČ |
| | SDĚLOVACÍ KABEL PODZEMNÍ - UPC | | KANALIZACE SPLAŠKOVÁ - VODÁRENSKÁ A.S. |
| | SDĚLOVACÍ KABEL NADZEMNÍ - CETIN | | KANALIZACE SPLAŠKOVÁ - KOSTELEČ |
| | RADIOVÁ SÍŤ - CETIN | | KANALIZACE JEDNOTNÁ - SLAVONICE |
| | KABELOVOD - CETIN | | KANALIZACE JEDNOTNÁ - TELČ |
| | KABELOVOD - EON | | NN do 1kV PODZEMNÍ - CETIN |
| | VO PODZEMNÍ - KOSTELEČ, UZENINY | | NN do 1kV PODZEMNÍ - SLAVONICE |
| | VO PODZEMNÍ - SLAVONICE | | NN do 1kV PODZEMNÍ - KOSTELEČ, UZENINY |
| | VODOVOD - OBEC CEJLE | | NN do 1kV PODZEMNÍ - EON |
| | VODOVOD - ČEVAK | | VN do 35 kV PODZEMNÍ - EON |
| | VODOVOD - OBEC DAČICE | | VN do 35 kV PODZEMNÍ - KOSTELEČ, UZENINY |
| | VODOVOD - OBEC KOSTELEČ | | VVN do 400 kV NADZEMNÍ - ČEPS |
| | VODOVOD - OBEC SEDLÉJOV | | OPTO KABELY PODZEMNÍ - CETIN |
| | VODOVOD - OBEC SLAVONICE | | OPTO KABELY PODZEMNÍ - OPTET |
| | VODOVOD - OBEC TELČ | | OPTO KABELY PODZEMNÍ, NEPOUŽÍVANÉ - CEJLE |
| | VODOVOD - OBEC TŘEŠŤ | | PLYN NTL - SLAVONICE |
| | VODOVOD - VODÁRENSKÁ A.S. | | PLYN NTL - ČERNÍČ |
| | VODOVOD - ČERNÍČ | | PLYN NTL - EON |
| | VODOVOD - HODICE | | PLYN NTL - KOSTELEČ, UZENINY |
| | VODOVOD - KOSTELEČ | | PLYN NTL - RWE |
| | VODOVOD - SLAVIBOŘ | | PLYN STL - EON |
| | KANALIZACE OBECNÁ - ČEVAK | | PLYN STL - KOSTELEČ, UZENINY |
| | KANALIZACE OBECNÁ - TŘEŠŤ | | PLYN STL - RWE |
| | KANALIZACE OBECNÁ - SLAVONICE | | PLYN VTL - EON |
| | KANALIZACE OBECNÁ - ČERNÍČ | | PLYN VTL - RWE |
| | KANALIZACE OBECNÁ - HODICE | | PLYN VVTL - RWE |
| | KANALIZACE DEŠŤOVÁ - OBEC CEJLE | | KABELY KOMUNIKAČNÍ SÍTĚ PODZEMNÍ - UPC |
| | KANALIZACE DEŠŤOVÁ - OBEC DAČICE | | TELEKOMUNIKAČNÍ VEDENÍ PODZEMNÍ - ČD-T |
| | KANALIZACE DEŠŤOVÁ - TŘEŠŤ | | TELEKOMUNIKAČNÍ VEDENÍ NADZEMNÍ - ČD-T |
| | KANALIZACE SPLAŠKOVÁ - OBEC CEJLE | | SILNOPROUD NN PODZEMNÍ - ŠZDC s.o. SEE |
| | KANALIZACE SPLAŠKOVÁ - TŘEŠŤ | | SDĚLOVACÍ KABEL PODZEMNÍ - ŠZDC s.o. SEE |

KLAD LISTŮ:

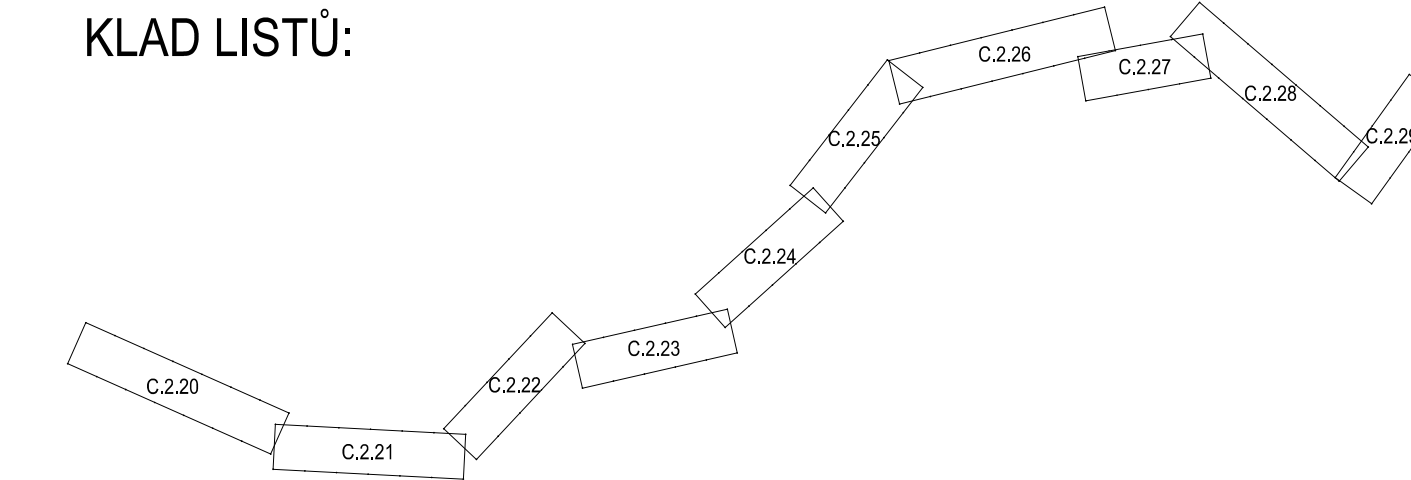

VÝŠKOVÝ SYSTÉM Bpv SOUŘADNICOVÝ SYSTÉM S-JTSK


| Číslo změny: | Obsah změny: | Datum změny: |
|--------------|--------------|--------------|
| 01 | - | - |
| 02 | - | - |
| 03 | - | - |





Objednatel:  Správa železniční dopravní cesty, státní organizace
Dlážděná 03/7, 0 00 Praha 1

 Stavební správa západ
 Sokolovská 278/1955, 0 00 Praha 9

Zhotovitel: Účastníci Společnosti "SP+SIGPROJ_Kostelec-Slavonice"

SUDOPRAHA **signal**
PROJEKT

| | | |
|---|---------------------------------------|---|
| Správce:  SUDOP PRAHA a.s. Olšanská 1a, 130 80 Praha 3 tel.: +420 267 094 111 e-mail: praha@sudop.cz | Vedoucí týmu: ING. PAVEL KUBÁT | Asistent vedoucího týmu: ING. LUKÁŠ PÁNIK Specialista profese: - |
|---|---------------------------------------|---|

| | | | |
|---|--|--|--|
| <p>Středisko:</p> <p>PROJEKTOVÉ STŘEDISKO PLZEŇ</p> | | | |
| <p>Vedoucí střediska:</p> <p>ING. OTA HELLER </p> | <p>Odpovědný projektant SO, IO, PS:</p> <p>ING. LUKÁŠ PANÍK </p> | <p>Vypracoval:</p> <p>ING. JAN VOŽECH </p> | <p>Kontroloval:</p> <p>ING. LUKÁŠ PANÍK </p> |

| | |
|--|--------------------|
| Název akce: | Číslo smlouvy: |
| REVITALIZACE TRATI KOSTELEČ-TELČ-SLAVONICE | 16 047.230 |
| | Projektový stupeň: |

| | |
|-------|---------|
| Část: | Datum: |
| | 11/2018 |

| | |
|----------------|------------------|
| SITUACE STAVBY | Cisto casti: C.2 |
|----------------|------------------|

| | | | | |
|-------------------|---|--------|-----------------|--------|
| Project priority: | Months: | 1:1000 | Project format: | 8 x A4 |
| | * <i>Project format</i> refers to the format of the printed project report. | | | |

| | |
|----------------------------|----|
| KOORDINACNI SITUACE STAVBY | 25 |
|----------------------------|----|