
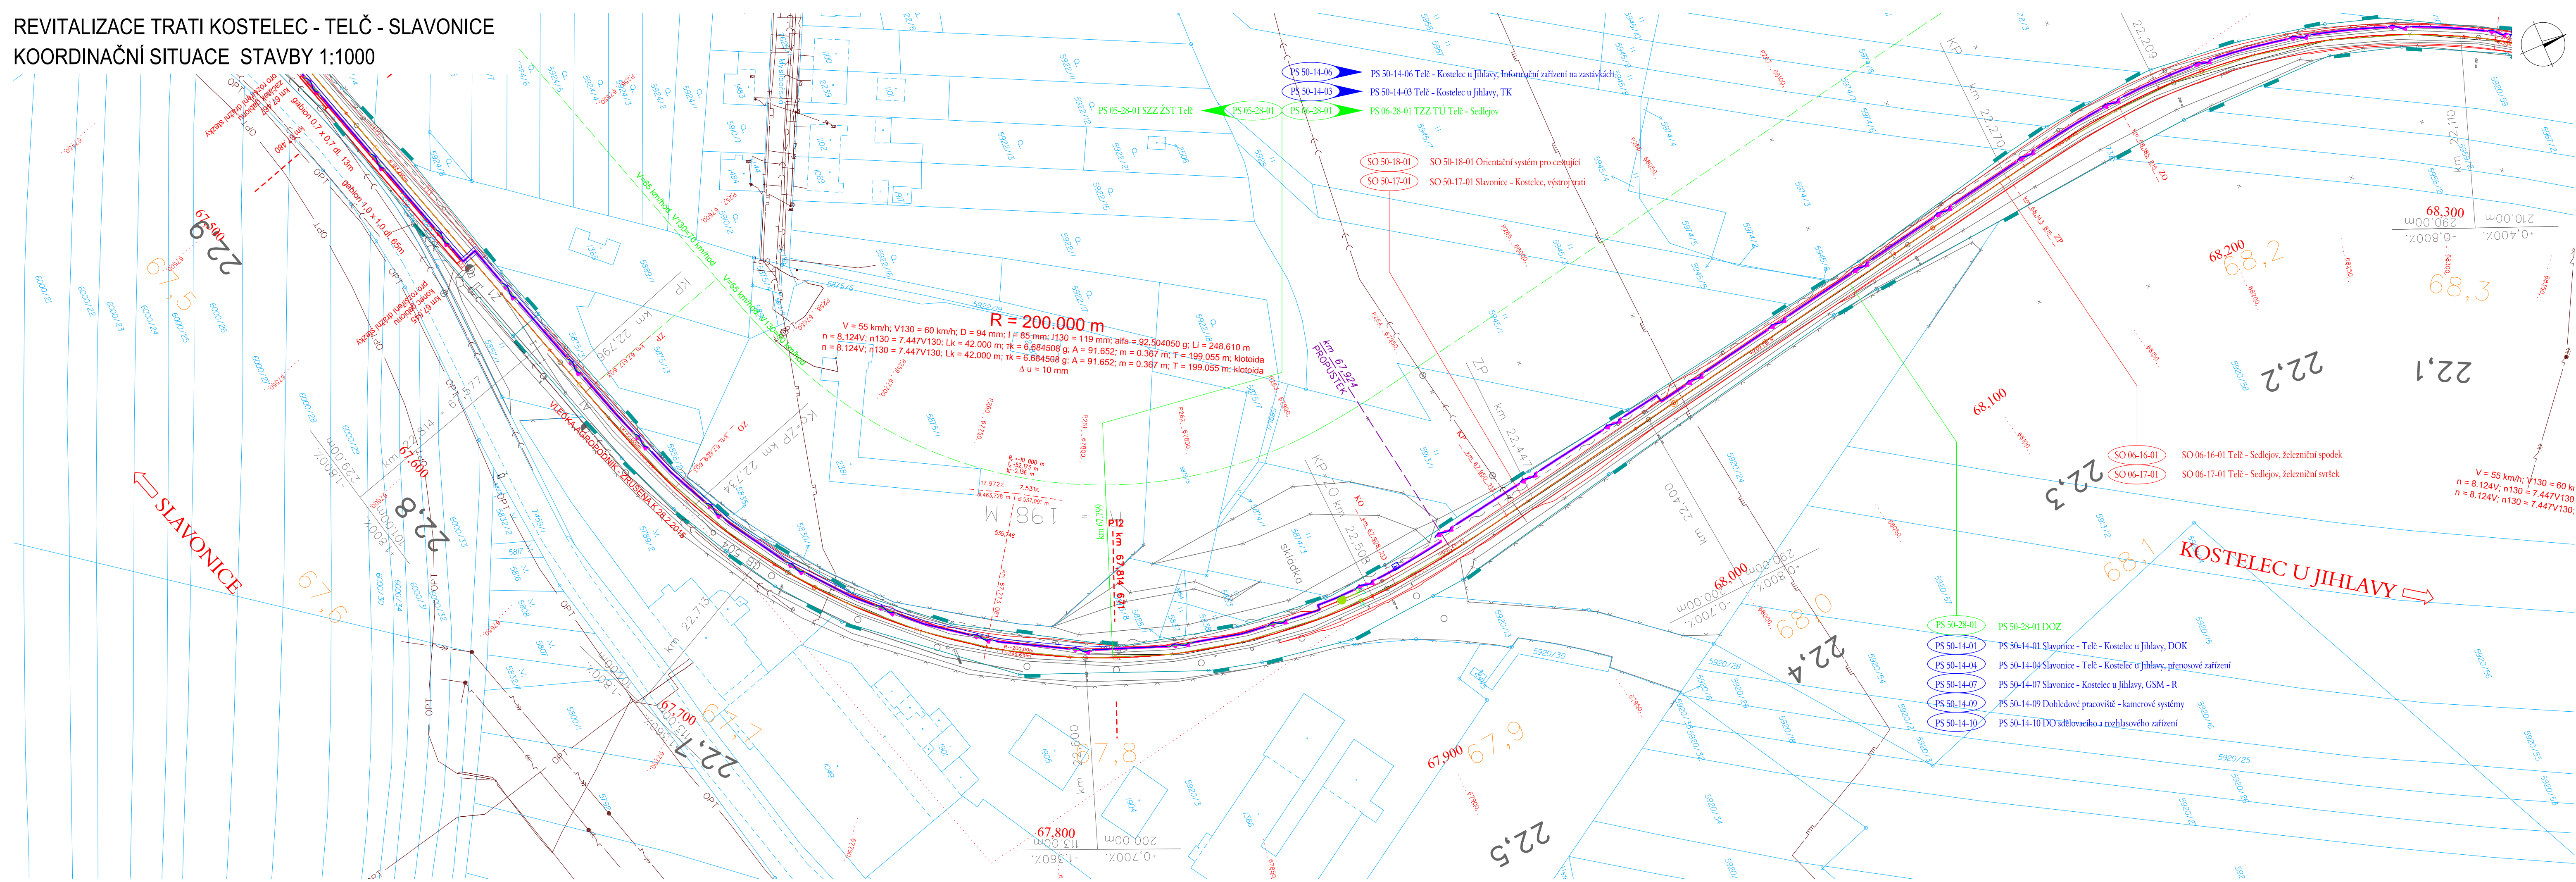
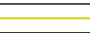





 

 
 

 
 



 
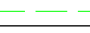



 
 


REVITALIZACE TRATI KOSTELEČ - TELČ - SLAVONICE
KOORDINAČNÍ SITUACE STAVBY 1:1000

 

  
LEGENDA:

- | | |
|---|--|
|  | DEMOLICE |
|  | NOVÝ STAV |
|  | STÁVAJÍCÍ STAV |
|  | HRANICE PARCEL KN |
|  | SDĚLOVACÍ ZAŘÍZENÍ |
|  | ZABEZPEČOVACÍ ZAŘÍZENÍ |
|  | SILOVÉ VEDENÍ |
|  | TRATIVOD DN150 |
|  | OBVOD DRÁHY |
|  | LOKÁLNÍ BIOKORIDOR |
|  | LOKÁLNÍ BIOCENTRUM |
|  | REGIONÁLNÍ BIOKORIDOR |
|  | REGIONÁLNÍ BIOCENTRUM |
|  | INTERAKČNÍ PRVEK |
|  | MIGRAČNÍ VÝZNAMNÁ ÚZEMÍ |
|  | REGIONÁLNÍ BIOCENTRUM - NÁVRH |
|  | SOUVISEJÍCÍ STAVBY |
|  | POPIS RYCHLOSTI |
|  | ASFALT VOZOVKA |
|  | NEZPEVNĚNÁ KRAJNICE |
|  | ASFALT CHODNÍK |
|  | DLAŽBA NÁSTUPÍSTĚ + CHODNÍK (BETONOVÁ DLAŽBA TL. 60 mm V ODSTÍNU PŘÍRODNÍ BARVY) |
|  | ZELENĚ (OHUMUSOVÁNÍ A OSETÍ TRAVNÍM SEMENEM) |
|  | PŘEJEZDOVÉ PANELE |

STÁVAJÍCÍ INŽENÝRSKÉ SÍTĚ

- | | | | |
|--|------------------------------------|--|--|
| | SDĚLOVACÍ KABEL PODZEMNÍ - CETIN | | KANALIZACE SPLAŠKOVÁ - OBEC KOSTELEČ |
| | SDĚLOVACÍ KABEL PODZEMNÍ - UPC | | KANALIZACE SPLAŠKOVÁ - VODÁRENSKÁ A.S. |
| | SDĚLOVACÍ KABEL NADZEMNÍ - CETIN | | KANALIZACE SPLAŠKOVÁ - KOSTELEČ |
| | RADIOVÁ SÍŤ - CETIN | | KANALIZACE JEDNOTNÁ - SLAVONICE |
| | KABELOVOD - CETIN | | KANALIZACE JEDNOTNÁ - TELČ |
| | KABELOVOD - EON | | NN do 1kV PODZEMNÍ - CETIN |
| | VO PODZEMNÍ - KOSTELEČ, UZENINY | | NN do 1kV PODZEMNÍ - SLAVONICE |
| | VO PODZEMNÍ - SLAVONICE | | NN do 1kV PODZEMNÍ - KOSTELEČ, UZENINY |
| | VODOVOD - OBEC CEJLE | | NN do 1kV PODZEMNÍ - EON |
| | VODOVOD - ČEVAK | | VN do 35 kV PODZEMNÍ - EON |
| | VODOVOD - OBEC DAČICE | | VN do 35 kV PODZEMNÍ - KOSTELEČ, UZENINY |
| | VODOVOD - OBEC KOSTELEČ | | VVN do 400 kV NADZEMNÍ - ČEPS |
| | VODOVOD - OBEC SEDLEJOV | | OPTO KABELY PODZEMNÍ - CETIN |
| | VODOVOD - OBEC SLAVONICE | | OPTO KABELY PODZEMNÍ - OPTET |
| | VODOVOD - OBEC TELČ | | OPTO KABELY PODZEMNÍ, NEPOUŽÍVANÉ - CETIN |
| | VODOVOD - OBEC TŘEŠŤ | | PLYN NTL - SLAVONICE |
| | VODOVOD - VODÁRENSKÁ A.S. | | PLYN NTL - ČERNÍČ |
| | VODOVOD - ČERNÍČ | | PLYN NTL - EON |
| | VODOVOD - HODICE | | PLYN NTL - KOSTELEČ, UZENINY |
| | VODOVOD - KOSTELEČ | | PLYN NTL - RWE |
| | VODOVOD - SLAVIBOŘ | | PLYN STL - EON |
| | KANALIZACE OBECNÁ - ČEVAK | | PLYN STL - KOSTELEČ, UZENINY |
| | KANALIZACE OBECNÁ - TŘEŠŤ | | PLYN STL - RWE |
| | KANALIZACE OBECNÁ - SLAVONICE | | PLYN VTL - EON |
| | KANALIZACE OBECNÁ - ČERNÍČ | | PLYN VTL - RWE |
| | KANALIZACE OBECNÁ - HODICE | | PLYN VVTL - RWE |
| | KANALIZACE DEŠŤOVÁ - OBEC CEJLE | | KABELY KOMUNIKAČNÍ SÍTĚ PODZEMNÍ - UPC s.r.o. |
| | KANALIZACE DEŠŤOVÁ - OBEC DAČICE | | TELEKOMUNIKAČNÍ VEDENÍ PODZEMNÍ - ČD-TELEMATIKA a.s. |
| | KANALIZACE DEŠŤOVÁ - TŘEŠŤ | | TELEKOMUNIKAČNÍ VEDENÍ NADZEMNÍ - ČD-TELEMATIKA a.s. |
| | KANALIZACE SPLAŠKOVÁ - OBEC CEJLE | | SILNOPROUD NN PODZEMNÍ - SŽDC s.o. SEE |
| | KANALIZACE SPLAŠKOVÁ - TŘEŠŤ | | SDĚLOVACÍ KABEL PODZEMNÍ - SŽDC s.o. SSZT |
| | KANALIZACE SPLAŠKOVÁ - OBEC DAČICE | | |

KLAD LISTŮ

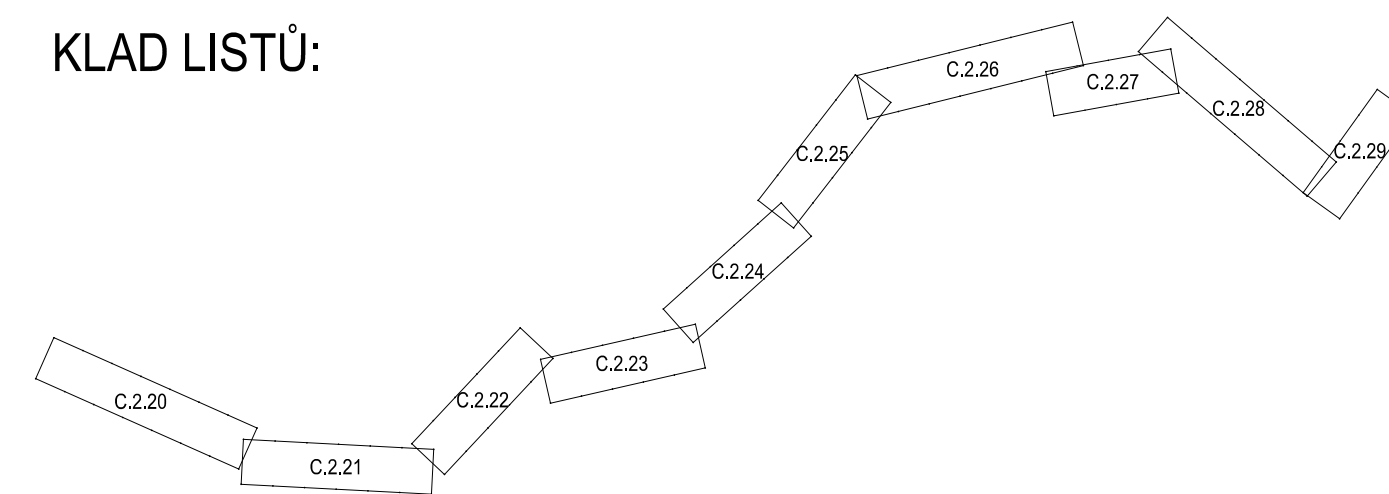


VÝŠKOVÝ SYSTÉM Bpv SOUŘADNICOVÝ SYSTÉM S-JTSK

Číslo změny:	Obsah změny:	Datum změny:
01	-	-
02	-	-
03	-	-





Objednatel:  Společnost železniční dopravní cesty	Správa železniční dopravní cesty, státní organizace Ládvěná 03/7, 0 00 Praha 1 Stavební správa západ Sokolovská 278/1955, 0 00 Praha 9
---	---

Zhotovitel: Účastníci Společnosti "SP+SIGPROJ_Kostelec-Slavonice"



<p>Správce:</p>  <p>SUDOP PRAHA a.s. Olšanská 1a, 130 80 Praha 3 tel.: +420 267 094 111 e-mail: praha@sudop.cz</p>	<p>Vedoucí týmu:</p> <p>ING. PAVEL KURÁT</p>	<p>Asistent vedoucího týmu:</p> <p>ING. LUKÁŠ PÁŇÍK</p> <p><i>Specialista profese:</i></p>
---	---	---

Středisko:
PROJEKTOVÉ STŘEDISKO PLZ

Vedoucí střediska:  ING. OTA HELLER	Odpovědný projektant SO, IO, PS:  ING. LUKÁŠ PÁNÍK	Vypracoval:  ING. JAN VOŽECH	Kontroloval:  ING. LUKÁŠ PÁNÍK
--	---	---	---

Název akce:	Číslo smlouvy:
-------------	----------------

REVITALIZACE TRATI KOSTELEČ-TELČ-SLAVONICE

Část:	Datum:
-------	--------

SITUACE STAVE

Název přílohy:	Měřítko:	Počet formátů:
----------------	----------	----------------

KOORDINAČNÍ SITUACE STAVBY

DOKUMENT LZE UŽÍVAT POUZE VE SMYSLU PŘÍSLUŠNÉ SMLOUVY O DÍLO. ŽÁDNÁ JEHO ČÁST NEMŮŽE BÝT DLE ZÁKONA č.20/2018 Sb. KOPÍROVÁNA NEBO JINÝM ZPŮSOBEM ROZŠÍŘOVÁNA. BEZ SOUHLASU SUDOP PRAHA a.s.