


REVITALIZACE TRATI KOSTELEČ - TELČ - SLAVONICE
GRAF RYCHLOSTI
SMĚR: KOSTELEČ - SLAVONICE

LEGENDA RYCHLOSTÍ
— STÁVAJÍCÍ RYCHLOST
— RYCHLOST PRO $l_{\text{max}}=100$ mm
— RYCHLOST PRO $l_{\text{max}}=130$ mm

STANIČENÍ

ZASTÁVKY
ŽEL. STANICE/VÝHYBNY

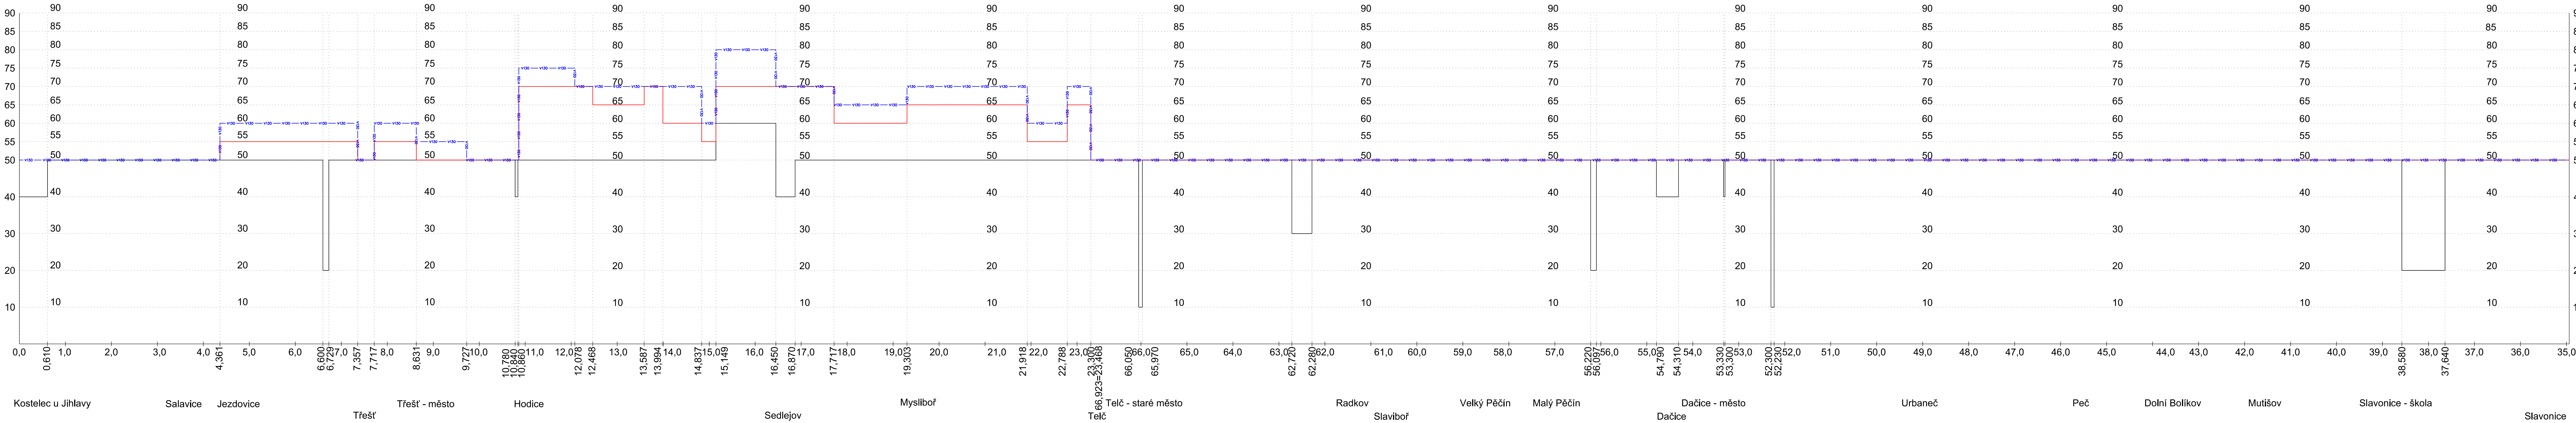


Číslo změny:

Obsah změny:

Datum změny:


01	-	-
02	-	-
03	-	-

Objednatel:




Správa železniční dopravní cesty, státní organizace
Dlažbová 1003/7, 110 00 Praha 1
Slavební správa západ
Sokolovská 278/1955, 190 00 Praha 9

Zhotovitel: Účastníci Společnosti "SP+SIGPROJ_Kostelec-Slavonice"



Správce:



SUDOP PRAHA a.s.
Olšanská 1a, 130 80 Praha 3
tel.: +420 267 094 111
e-mail: praha@sudop.cz

Vedoucí týmu:

ING. PAVEL KUBÁT

Asistent vedoucího týmu:

ING. LUKÁŠ PÁNIK


Specialista profese:

-

Sředitisko:


PROJEKTOVÉ STŘEDISKO PLZEŇ

Vedoucí střediska:

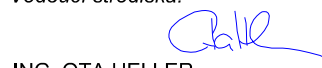


ING. OTA HELLER

Odpovědný projektant SO, JO, PS:

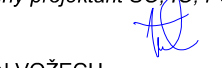


ING. JAN VOŽECH

Vypracoval:



ING. ONDŘEJ STEINER

Kontroloval:



ING. LUKÁŠ PÁNIK

Název akce:

Číslo smlouvy:

REVITALIZACE TRATI KOSTELEČ-TELČ-SLAVONICE

16 047.230

Projektový stupeň:

PD

Část:

Datum:

11/2018

Číslo části:

B

Název přílohy:

GRAF RYCHLOSTI

Měřítko:

SMĚR: KOSTELEČ - SLAVONICE

Počet formátů:

7 x A4

Číslo přílohy:

9.2

DOCUMENT LZE UŽÍVAT POUZE VE SMYSLU PŘEBLUSNÉ SMLOUVY O DÍLO, ZÁKLA JEDNO ČÁSTI NEMOŽE BYT DLE ZÁKONA Č. 121/2000 Sb. KOPÍROVÁNA NEBO JINYM ZPŮSOBEM ROZŠÍŘOVÁNA. BEZ SOUHLASU SUDOP PRAHA A.S.