


REVITALIZACE TRATI KOSTELEC - TELČ - SLAVONICE  
KOORDINAČNÍ SITUACE STAVBY 1:1000

 

**LEGENDA:**

- DEMOLICE
- NOVÝ STAV
- STÁVAJÍCÍ STAV
- HRANICE PARCEL KN
- SĎELOVACÍ ZAŘÍZENÍ
- ZABEZPEČOVACÍ ZAŘÍZENÍ
- SÍLOVÉ VEDENÍ
- TRATIVOD DN150
- OBVOD DRÁHY
- LOKÁLNÍ BIOKORIDOR
- LOKÁLNÍ BIOCENTRUM
- REGIONÁLNÍ BIOKORIDOR
- REGIONÁLNÍ BIOCENTRUM
- INTERAKČNÍ PRVEK
- MIGRAČNÍ VÝZNAMNÁ ÚZEMÍ
- REGIONÁLNÍ BIOCENTRUM - NÁVRH
- SOUVISEJÍCÍ STAVBY
- POPIS RÝCHLOSTI
- ASFALT VOZOVKA
- NEZPEVNĚNÁ KRAJNICE
- ASFALT CHODNÍK
- DLAŽBA NÁSTUPÍŠTĚ + CHODNÍK (BETONOVÁ DLAŽBA TL. 60 mm V ODSTÍNU PŘÍRODNÍ BARVY)
- ZELENÍ (CHUMUSOVÁNÍ A OSETÍ TRAVNIN SEMENEM)
- PŘEJEZDOVÉ PANELE

**STÁVAJÍCÍ INŽENÝRSKÉ SÍTĚ:**

- SĎELOVACÍ KABEL PODZEMNÍ - CETIN
- SĎELOVACÍ KABEL PODZEMNÍ - UPC
- SĎELOVACÍ KABEL NADZEMNÍ - CETIN
- RADIOVÁ SÍŤ - CETIN
- KABELOVOD - CETIN
- KABELOVOD - EON
- VO PODZEMNÍ - KOSTELEC. UZENINY
- VO PODZEMNÍ - SLAVONICE
- VODOVOD - OBEC CEJLE
- VODOVOD - ČEVAK
- VODOVOD - OBEC DAČICE
- VODOVOD - OBEC KOSTELEČ
- VODOVOD - OBEC SEDLEJOV
- VODOVOD - OBEC SLAVONICE
- VODOVOD - OBEC TELČ
- VODOVOD - OBEC TŘEŠŤ
- VODOVOD - VODÁRENSKÁ A.S.
- VODOVOD - ČERNÍČ
- VODOVOD - HODICE
- VODOVOD - KOSTELEČ
- VODOVOD - SLAVIBOŘ
- KANALIZACE OBECNÁ - ČEVAK
- KANALIZACE OBECNÁ - TŘEŠŤ
- KANALIZACE OBECNÁ - SLAVONICE
- KANALIZACE OBECNÁ - ČERNÍČ
- KANALIZACE OBECNÁ - HODICE
- KANALIZACE DEŠŤOVÁ - OBEC CEJLE
- KANALIZACE DEŠŤOVÁ - OBEC DAČICE
- KANALIZACE DEŠŤOVÁ - TŘEŠŤ
- KANALIZACE SPLAŠKOVÁ - OBEC CEJLE
- KANALIZACE SPLAŠKOVÁ - TŘEŠŤ
- KANALIZACE SPLAŠKOVÁ - OBEC DAČICE

**VÝŠKOVÝ SYSTÉM BpV**

Číslo změny:	Obsah změny:	Datum změny:
01	-	-
02	-	-
03	-	-

**SOUŘADNICOVÝ SYSTÉM S-JTSK**

Objednatel: Správa železniční dopravní cesty, státní organizace  
Dílažná 03/7, 0 00 Praha 1

Zhotovitel: Účastnická společnost "SP-SIGPROJ\_Kostelec-Slavonice"

Správa: SUDOP PRAHA a.s.  
Olsanská 1a, 130 80 Praha 3  
tel.: +420 267 094 111  
e-mail: praha@sudop.cz

Vedoucí týmu: ING. PAVEL KUBÁT

Asistent vedoucího týmu: ING. LUKÁŠ PÁNIK

Středisko: PROJEKTOVÉ STŘEDISKO PLZEŇ

Vedoucí střediska: ING. OTA HELLER

Projektový inženýr: ING. LUKÁŠ PÁNIK

Kontrola: ING. LUKÁŠ PÁNIK

Název akce: REVITALIZACE TRATI KOSTELEČ-TELČ-SLAVONICE


Číslo smlouvy: 16 047.230

Projektový stupeň: PD

SITUACE STAVBY

Název přílohy: 1:1000

Číslo přílohy: 26

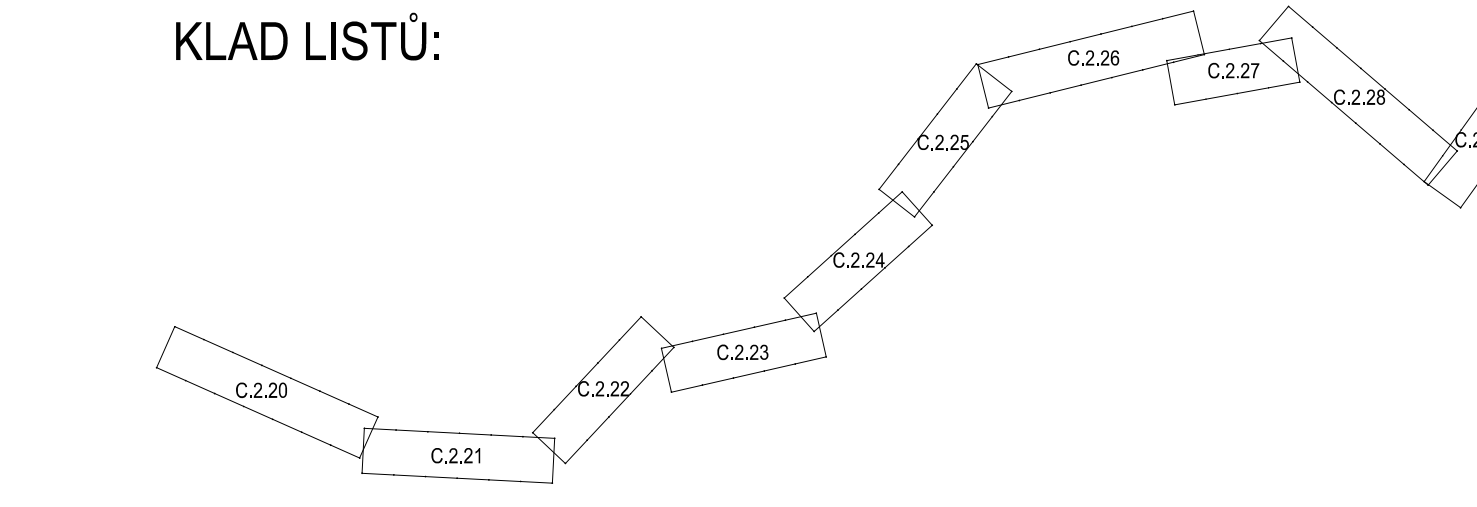

VÝŠKOVÝ SYSTÉM BpV		SOUŘADNICOVÝ SYSTÉM S-JTSK	
Číslo změny:	Obsah změny:	Datum změny:	
01	-	-	
02	-	-	
03	-	-	
Objednatel:		Správa železniční dopravní cesty, státní organizace	
Dílažná 03/7, 0 00 Praha 1		Slavební správa západ	
Zhotovitel: Účastnická společnost "SP-SIGPROJ_Kostelec-Slavonice"		Sokolovská 278/1955, 0 00 Praha 9	
Správa:		Vedoucí týmu:	
SUDOP PRAHA a.s.		ING. PAVEL KUBÁT	
Olsanská 1a, 130 80 Praha 3		Asistent vedoucího týmu:	
tel.: +420 267 094 111		ING. LUKÁŠ PÁNIK	
e-mail: praha@sudop.cz		Specialista profese:	
Středisko:		Kontrola:	
PROJEKTOVÉ STŘEDISKO PLZEŇ		ING. LUKÁŠ PÁNIK	
Vedoucí střediska:		Výpracoval:	
ING. OTA HELLER		ING. JAN VOZECH	
Název akce:		Číslo smlouvy:	
REVITALIZACE TRATI KOSTELEČ-TELČ-SLAVONICE		16 047.230	
Část:		Projektový stupeň:	
SITUACE STAVBY		PD	
Název přílohy:		Datum:	
1:1000		11/2018	
Číslo přílohy:		Číslo části:	
26		C.2	
KOORDINAČNÍ SITUACE STAVBY		Měřítko:	
		1:1000	
		Počet formátů:	
		10 x A4	