

ČÍSLO SOUPRAVY:	
PO PŘIPOMÍNKOVÉM ŘÍZENÍ	
REVIZE Č.	DATUM
ZMĚNA	

**MCO MORAVIA CONSULT Olomouc a.s.**  
LEGIONÁŘSKÁ 1085/8, 779 00 Olomouc  
tel.: +420 585 570 444  
e-mail: moravia@moravia.cz  
http://www.moravia.cz

OBJEDNATEL: <b>SŽDC</b> Správa železniční dopravní cesty, státní organizace v zastoupení: SŽDC, s.o., Stavební správa východ, nerudova 1, 772 58 Olomouc	
HLAVNÍ INŽENÝR PROJEKTU: ING. VLADIMÍR KOPP	G. ŘEŠITEL MORAVIA CONSULT Olomouc a.s. ING. VĚRA KRATOCHVÍL
ODPOVĚDNÝ PROJ. OBJ., PS: PĚTR KUČELKA	NAVRHL. VYPRACOVAL: PĚTR KUČELKA KONTROLOVAL: ING. VLADIMÍR PROCHÁZKA
KRAJ: MORAVSKOSLEZSKÝ	POVĚŘENÝ OÚ: OSTRAVA
OBSAH: OSTRAVA - TŘEBOVICE	
ZAK. ČÍSLO MCO: 17 - 069 - 234 - PD	
ÚČEL: DOKUMENTACE PRO ÚZEMNÍ ŘÍZENÍ	
DATUM: ČERVENEC 2018	
FORMÁT: 12 x A4	
MĚŘÍTKO: -	
ČÁST: PŘÍLOHA	
D.D.3.2	
3/1	


"Výstavba R110 kV  
na TNS Ostrava Svinov"  
D.3.2 Technologie rozvoden  
VVN/VN (energetika)  
TNS Ostrava Svinov - Přehledové schéma  
- stávající stav



## PŘEVOZNÁ TRAKČNÍ NAPÁJECÍ STANICE

Střídavá část 22 kV AC 50Hz

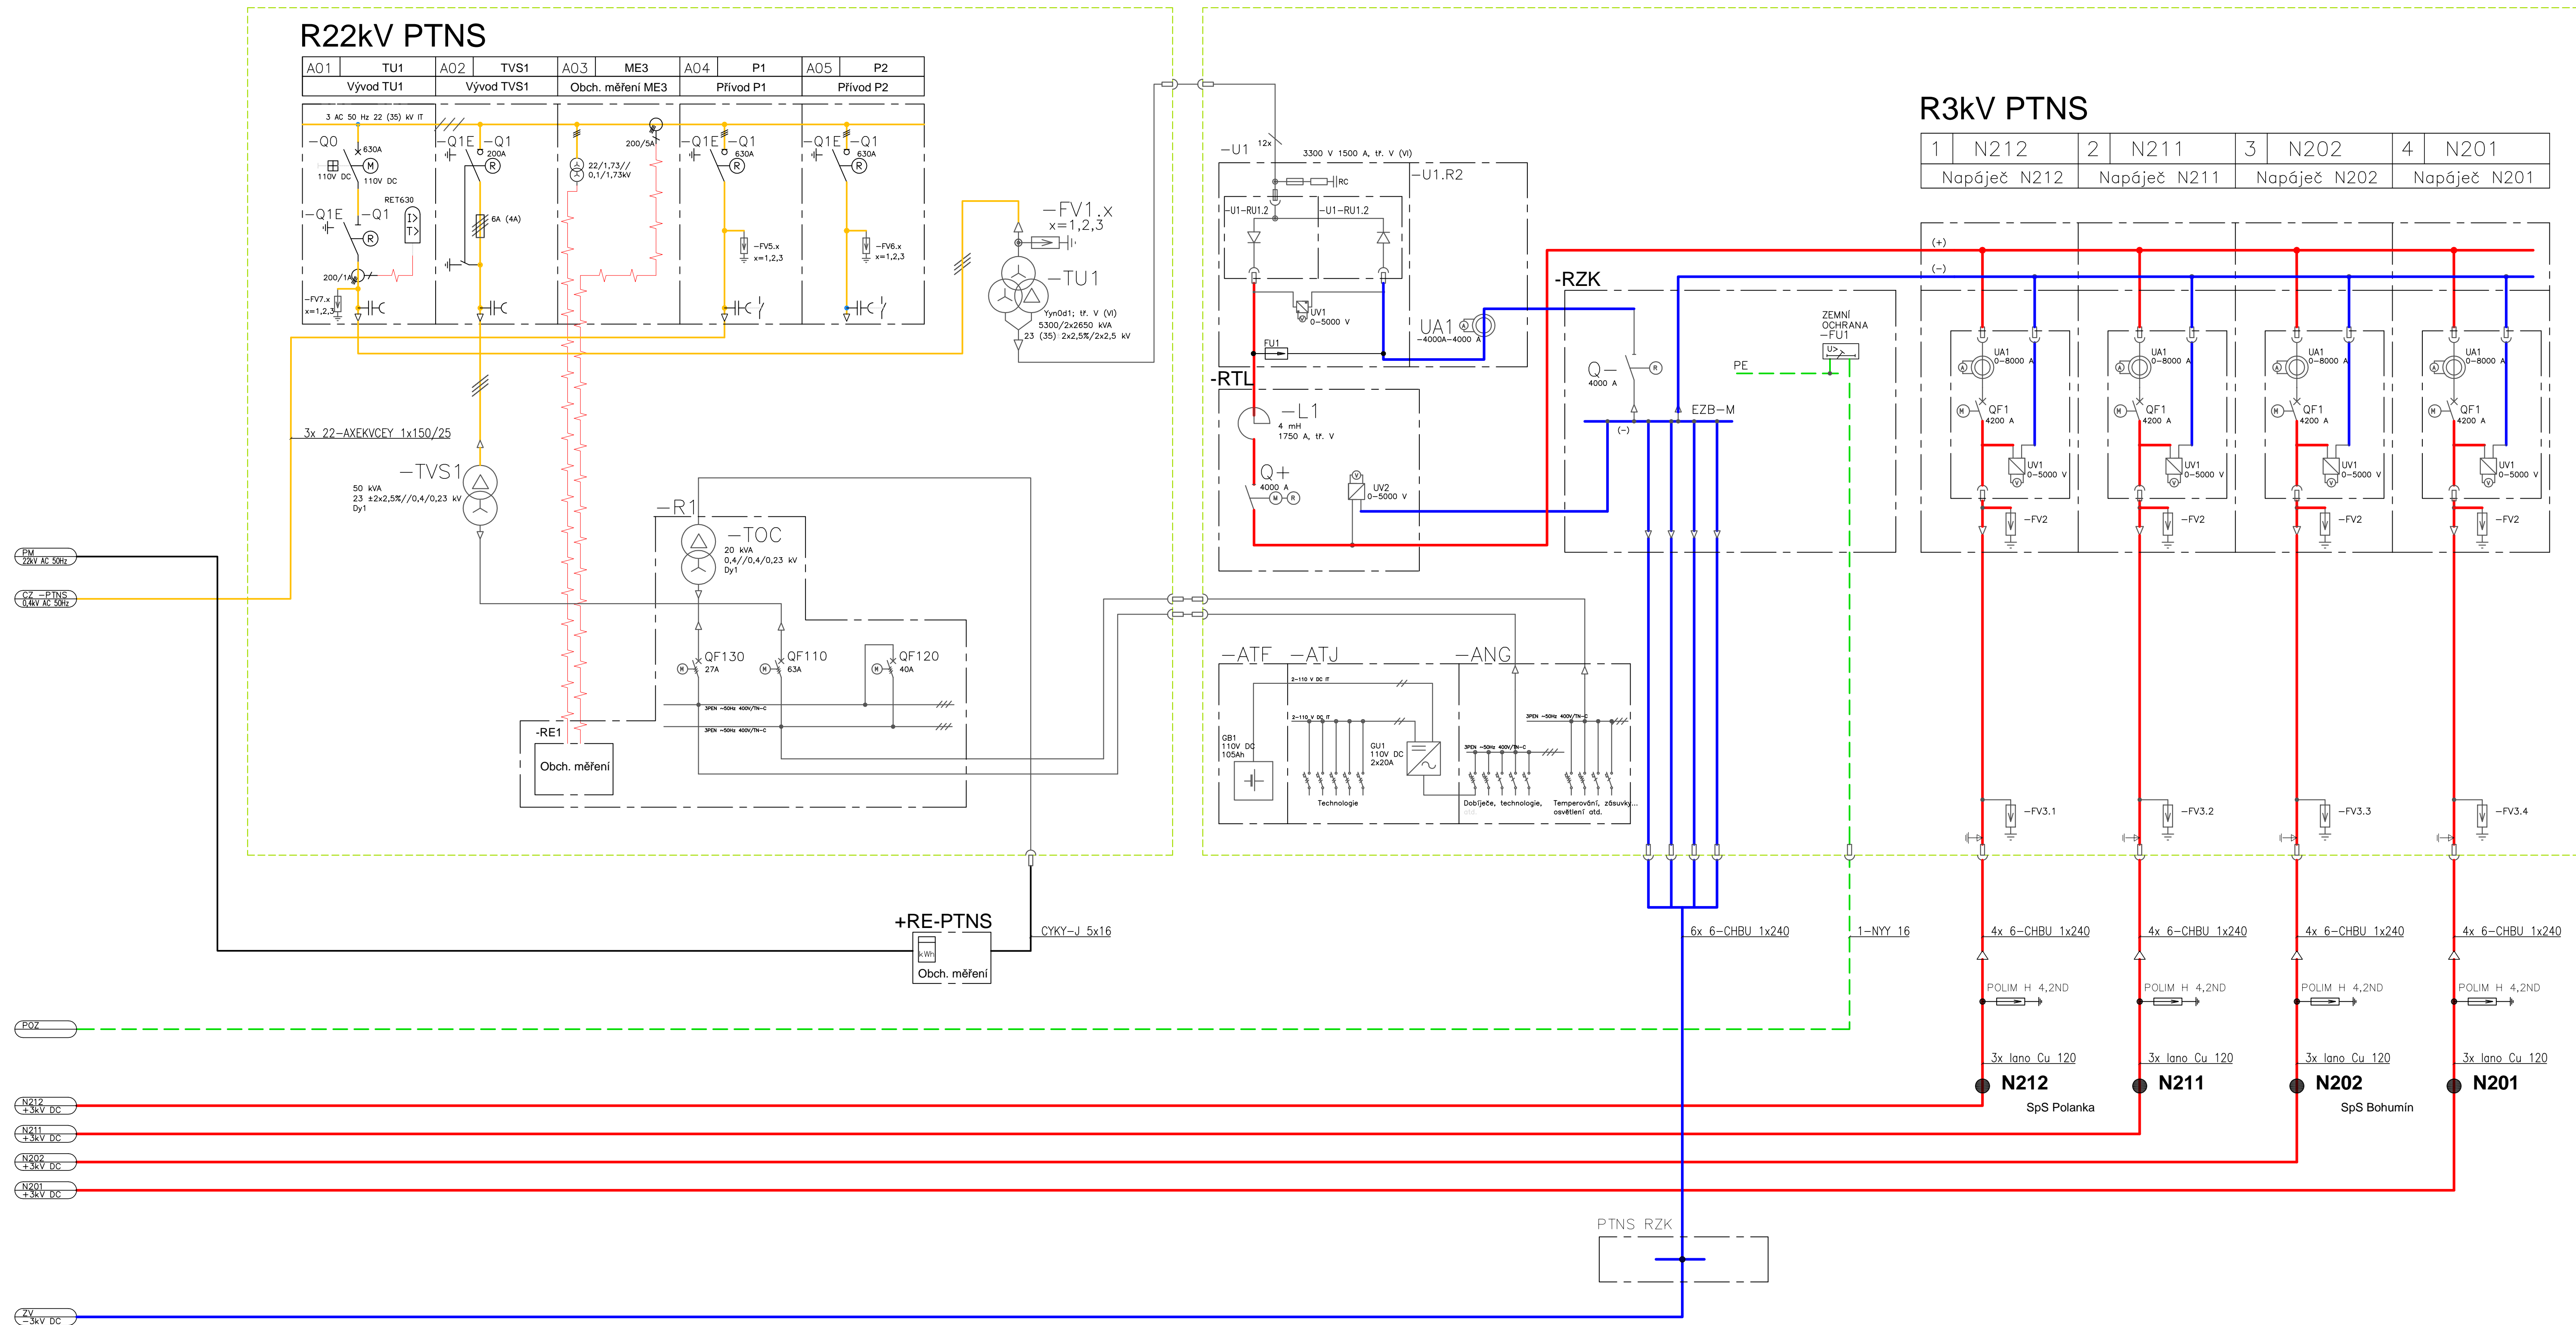

Stejnoseměrná část 3 kV DC



			ČÍSLO SOUPRAVY:
		PO PŘIPOMÍNKOVÉM ŘÍZENÍ	
REVIZE Č.	DATUM	ZMĚNA	

**MCO** MORAVIA CONSULT Olomouc a.s.  
LEGIONÁŘSKÁ 1085/8, 779 00 Olomouc

tel.: +420 585 570 444  
IDS: kjeemnd  
e-mail: moravia@moravia.cz  
http://www.moravia.cz

OJEDNÁNÍ		 <b>Správa železniční dopravní cesty, státní organizace</b> v zastoupení SZDC, s.o., Stavební správa východ, nerudova 1, 772 58 Olomouc	
HLAVNÍ INŽENÝR PROJEKTU	ING. VLADIMÍR KOPP	G. REDTEL MORAVIA CONSULT Olomouc B.S. ING. VACLAV KRATOCHVÍL	
ODPOVĚDNÝ PROJ., OBJ., PS	NAVRHL. VYPRACOVAL	KONTROLOVAL	
PETR KUDELKA	PETR KUDELKA	ING. VLADIMÍR PROCHÁZKA	
KRAJ: MORAVSKOSLEZSKÝ	POVĚŘENÝ OÚ: OSTRAVA		
<p align="center">"Výstavba R110 kV na TNS Ostrava Svinov"</p> <p align="center"><b>D.3.2 Technologie rozvodů VVN/VN (energetika)</b></p>		OBECE: OSTRAVA - TRÉBOVICE	
		ZAK. ČÍSLO MCO	17 - 069 - 234 - PD
		ÚČEL	DOKUMENTACE PRO ÚZEMNÍ ŘÍZENÍ
		DATUM	ČERVENEC 2018
		FORMÁT	10 x A4
MĚŘÍTKO		-	
TNS Ostrava Svinov - Přehledové schéma - stávající stav		ČÁST	PŘÍLOHA
		<b>D.D.3.2</b>	<b>3/2</b>