

PO PŘIPOMÍNKOVÉM ŘÍZENÍ	
REVIZE Č.	DATUM
ZMĚNA	

**MCO MORAVIA CONSULT Olomouc a.s.**  
LEIGOVÁŘSKÁ 1085/8, 779 00 Olomouc

OBJEDNATEL: <b>SŽDC</b> Správa železniční dopravní cesty, státní organizace	
HLAVNÍ INŽENÝR PROJEKTU: <b>ING. VLADIMÍR KOPP</b>	ING. VLADIMÍR KOPP
ODPOVĚDNÝ PROJ. OBJ., PS: <b>PETR KUDELKA</b>	PETR KUDELKA
KRAJ: MORAVSKOSLEZSKÝ	POVĚŘENÝ OÚ: OSTRAVA
OBC: OSTRAVA - TŘEBOVICE	
ZAK. ČÍSLO MCO: 17 - 069 - 234 - PD	ČÍSLO SOUPRAVY:
ÚČEL: DOKUMENTACE PRO ÚZEMNÍ ŘÍZENÍ	DATUM: ČERVENEC 2018
FORMÁT: 12 x A4	MĚŘÍTKO: -
ČÁST: PŘÍLOHA	D.D.3.3


"Výstavba R110 kV na TNS Ostrava Svinov"  
D.D.3.3 Silnoprůdová technologie trakčních napájecích stanic  
TNS Ostrava Svinov - Přehledové schéma - stávající stav



# PŘEVOZNÁ TRAKČNÍ NAPÁJECÍ STANICE

Střídavá část 22 kV AC 50Hz


Stejnoseměrná část 3 kV DC

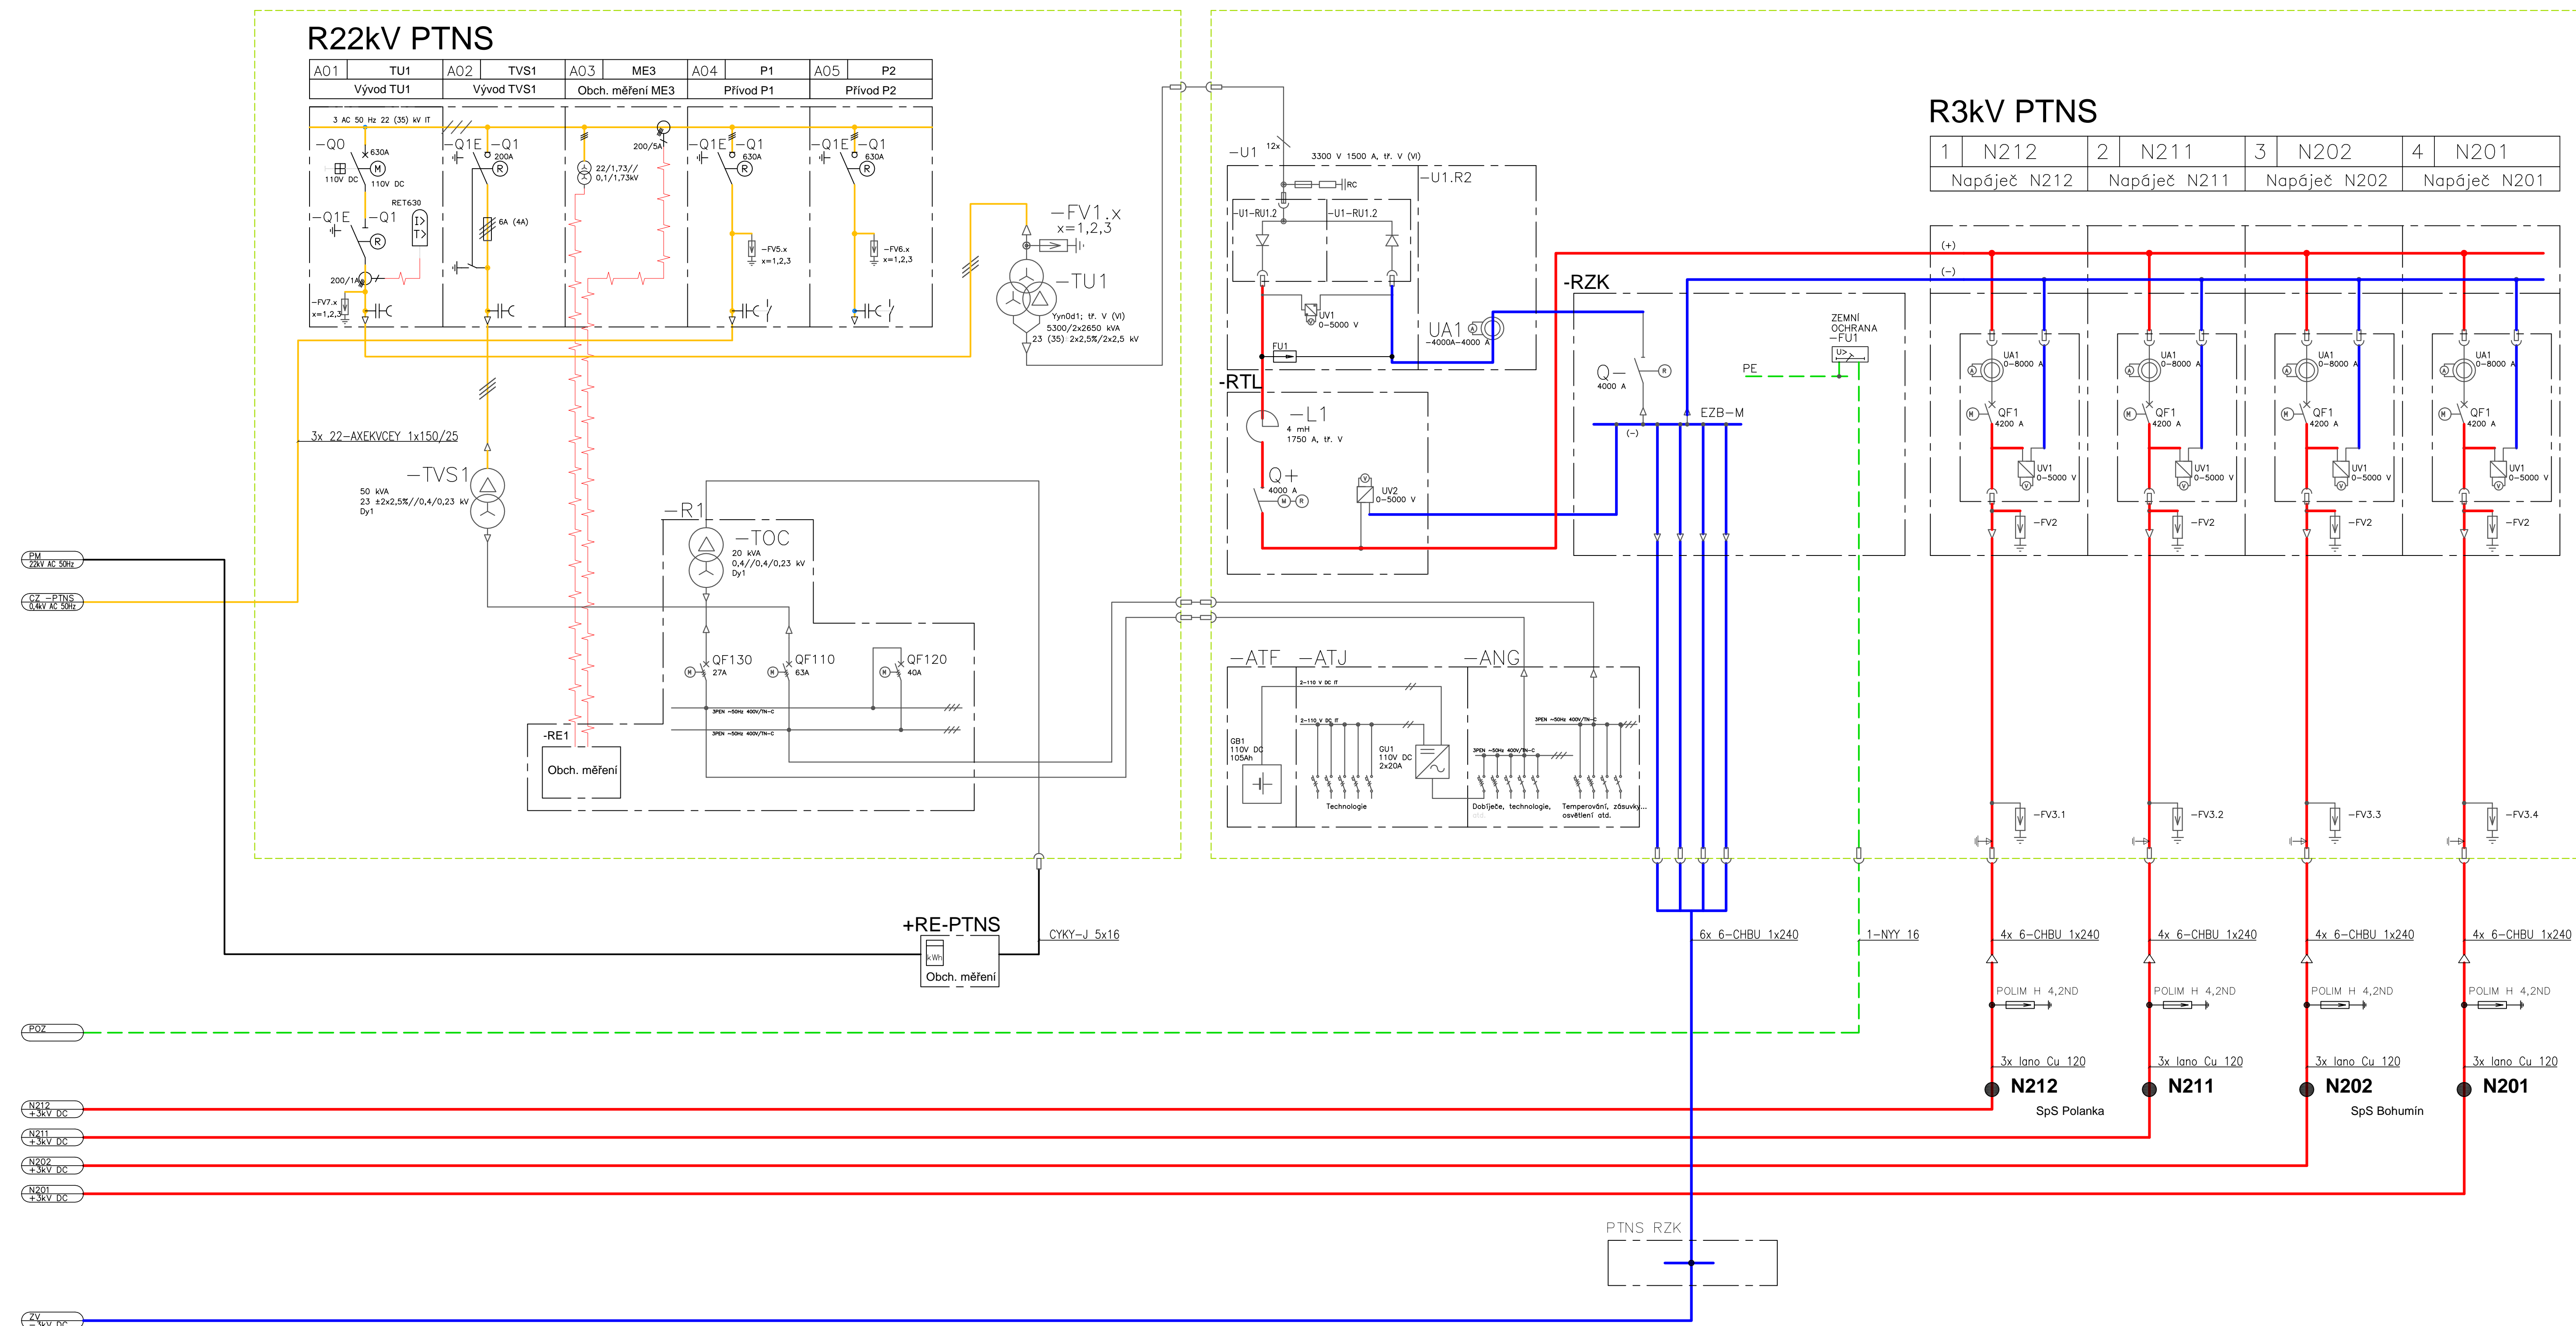

			ČÍSLO SOUPRAVY:
		PO PŘIPOMÍNKOVÉM ŘÍZENÍ	
REVIZE Č.	DATUM	ZMĚNA	

**MCO** MORAVIA CONSULT Olomouc a.s.  
LEONÁRSKÁ 1085/8, 779 00 Olomouc

tel.: +420 585 570 401  
IDS: kje99  
e-mail: moravia@moravia.cz  
<http://www.moravia.cz>

OBJEDNATEL	 <b>Správa železniční dopravní cesty, státní organizace</b> v zastoupení: SZDC, s.p.o., Stavební správa východ. neredov. 1, 772 58 Olomouc		
HLAVNÍ INŽENÝR PROJEKTU	ING. VLADIMÍR KOPP	<i>Chyff</i>	G. REDTEL MORAVIA CONSULT Olomouc ING. VACLAV KRATOCHVÍL
ODPOVĚDNÝ PROJ. OBJ., PS	NAVRHL. VYPRACOVAL		KONTROLOVAL
PETR KUDĚLKA	PETR KUDĚLKA	<i>Petr Kudělka</i>	ING. VLADIMÍR PROCHÁZKA <i>Procházka</i>
KRAJ: MORAVSKOSLEZSKÝ	POVĚŘENÝ OÚ: OSTRAVA		OBEC: OSTRAVA - TŘEBOVICE
<b>"Výstavba R110 kV na TNS Ostrava Svinov"</b> <b>D.D.3.3 Silnoprúdová technologie trakčních napájecích stanic</b>		ZAK. ČÍSLO MCO	17 - 098 - 234 - PD
		ÚČEL	PROJEKTOVÁNÍ PRO ÚZEMNÍ ŘÍZENÍ
		DATUM	ČERVENEC 2018
		FORMÁT	10 x A4
		MĚŘÍTKO	-
TNS Ostrava Svinov - Přehledové schéma - stávající stav		D.D.3.3	PŘÍLOHA <b>3/2</b>