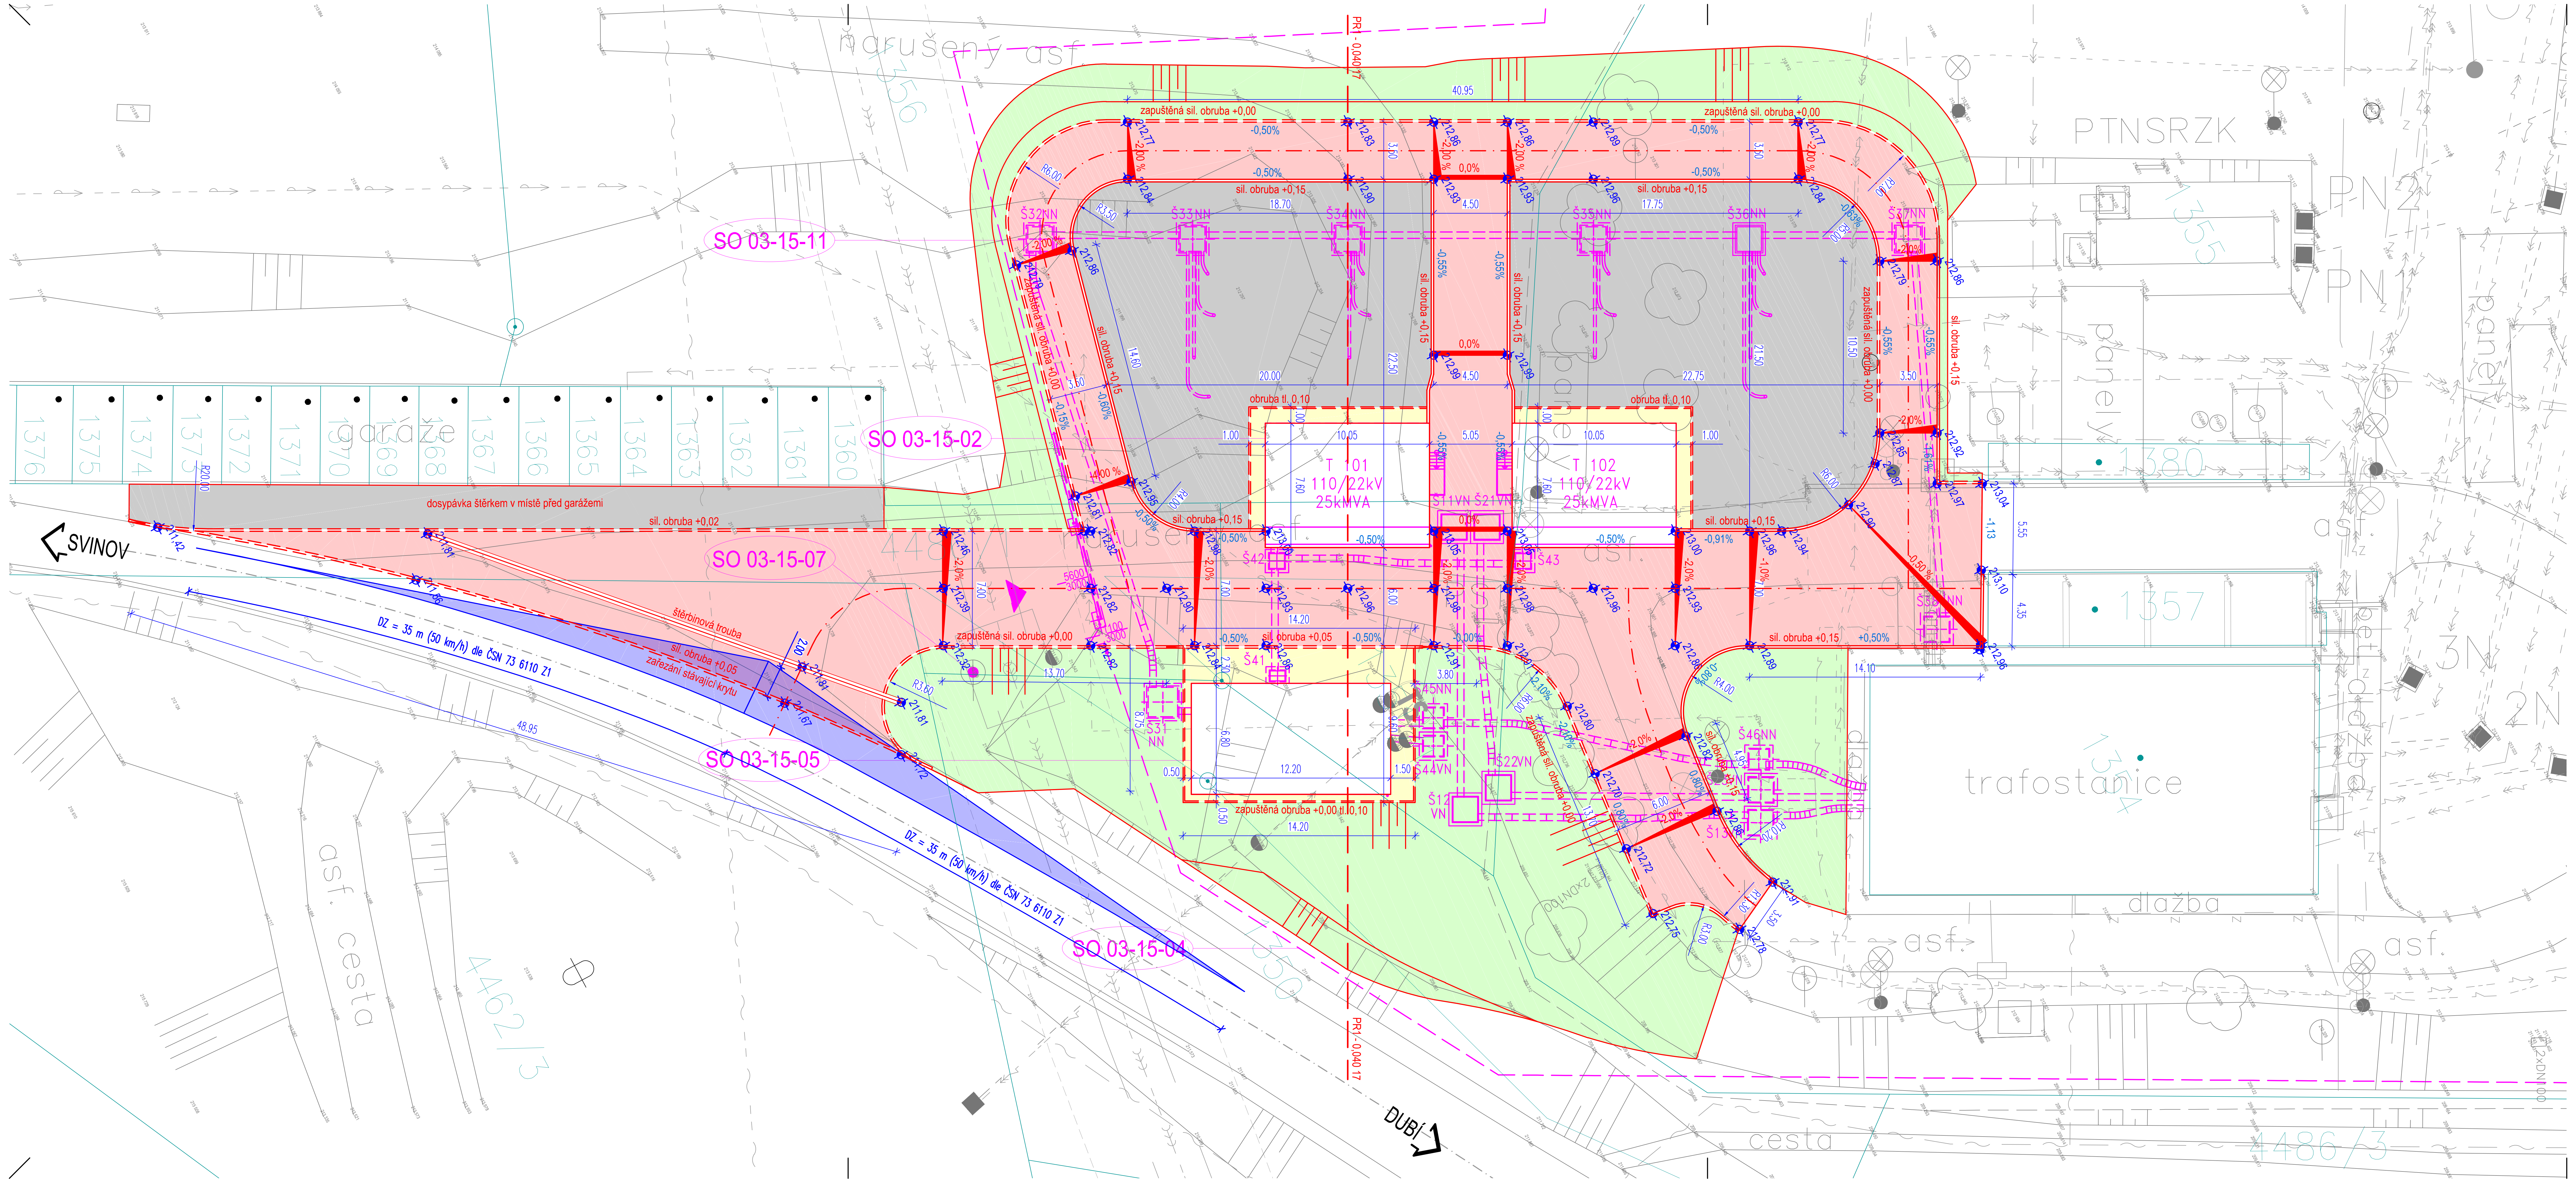

LEGENDA POZEMNÍCH KOMUNIKACÍ

- KOMUNIKACE-LEHKÝ POJEZD-ASFALTOVÝ KRYT
- ROZHLEDOVÉ TROJÚHELNÍKY
- VEGETAČNÍ ÚPRAVY
- ŠTĚRKOVÁ PLOCHA
- KOMUNIKACE PRO PĚŠÍ
- SVAHOVÁNÍ

- KATASTR NEMOVITOSTÍ
- SOUVISEJÍCÍ STAVBA

LEGENDA STÁVAJÍCÍCH INŽENÝRSKÝCH SÍTÍ:

- SDĚLOVACÍ KABELY
- Z — ZABEZPEČOVACÍ KABELY
- NN KABELY
- VN KABELY
- VVN KABELY
- VODOVOD
- KANALIZACE

S

REVIZE Č.	DATUM	ZMĚNA	ČÍSLO SOUPRAVY:
		PO PŘIPOMÍNKOVÉM ŘÍZENÍ	

MORAVIA CONSULT Olomouc a.s.
LEGIONÁŘSKÁ 1085/8 , 779 00 Olomouc
tel.: +420 585 570 444
IDS: kjee9md
e-mail: moravia@moravia.cz
http://www.moravia.cz

OBJEDNATEL: Správa železniční dopravní cesty, státní organizace
v zastoupení: SŽDC, s.o., Stavební správa východ, nerudova 1, 772 58 Olomouc

HLAVNÍ INŽENÝR PROJEKTU	ING. VLADIMÍR KOPP	G. ŘEDITEL MORAVIA CONSULT Olomouc a.s. ING. VÁCLAV KRATOCHVÍL
ODPOVĚDNÝ PROJ. OBJ., PS	NAVRHL, VYPRACOVAL	KONTROLOVAL
ING. JAN PETRŮ, Ph.D.	ING. JAN PETRŮ, Ph.D.	ING. PETR KRAJKOVIC
KRAJ: MORAVSKOSLEZSKÝ	POVĚŘENÝ OÚ: OSTRAVA	OBEC: OSTRAVA - TŘEBOVICE

"Výstavba R110 kV
na TNS Ostrava Svinov"

SO 03-18-01 TNS Ostrava Svinov, komunikace a zpevněné plochy

Situace

ZAK. ČÍSLO MCO	17 - 069 - 234 - PD
ÚČEL	DOKUMENTACE PRO ÚZEMNÍ ŘÍZENÍ
DATUM	ČERVENEC 2018
FORMÁT	5 x A4 (1250x297)
MĚŘÍTKO	1:250
ČÁST	D.E.1.8.
PŘÍLOHA	02