



Situace M 1 : 250

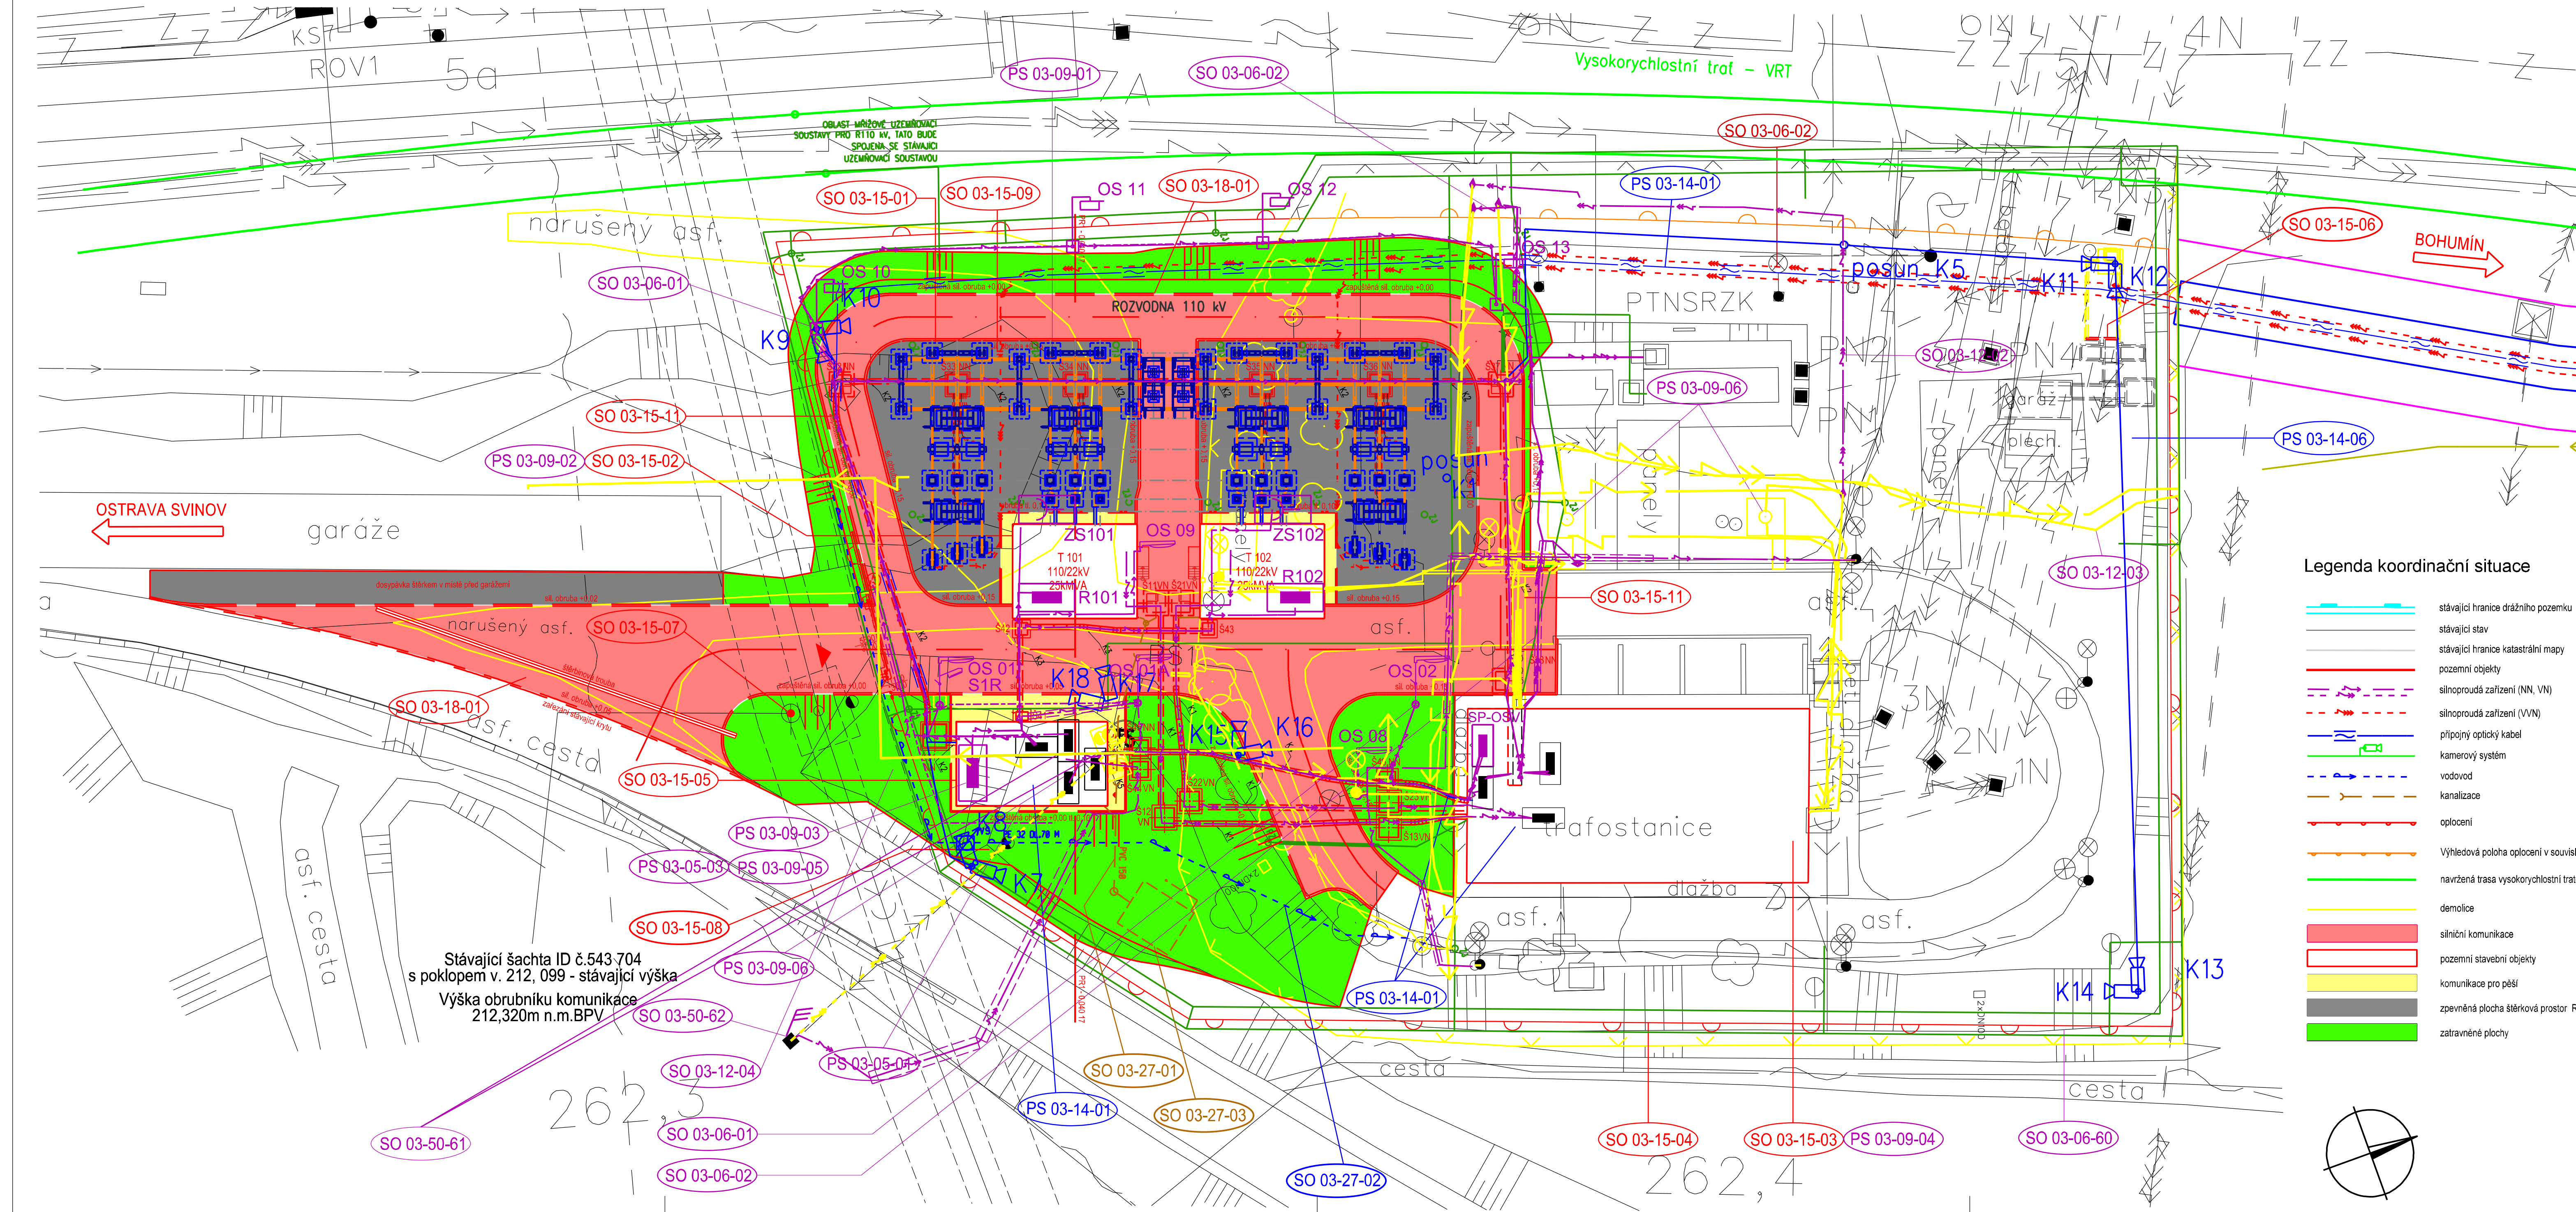

			ČÍSLO SOUPRAVY:
		PO PŘIPOMÍNKOVÉM ŘÍZENÍ	
REVIZE Č.	DATUM	ZMĚNA	

MCO MORAVIA CONSULT Olomouc a.s.
LEGIONÁŘSKÁ 1085/8 , 779 00 Olomouc

tel.: +420 585 570 444
IDS: kje9nd
e-mail: moravia@moravia.cz
<http://www.moravia.cz>

OBJEDNATEL		<div><div>Správa železniční dopravní cesty, státní organizace</div></div> <div>v zastoupení: SZDC, s.o., Stavební správa východ, Nerudova 1, 772 58 Olomouc</div>	
HLAVNÍ INŽENÝR PROJEKTU	ING. VLADIMÍR KOPP <i>Kopp</i>	G. ŘEDITEL MORAVIA CONSULT Olomouc a.s. ING. VACLAV KRATOCHVIL	
ODPOVĚDNÝ PROJ. OBJ., PS	NAVŘHL. VYPRACOVAL	KONTROLOVAL	
ING. VLADIMÍR KOPP <i>Kopp</i>	ING. VLADIMÍR KOPP <i>Kopp</i>	ING. MIROSLAV TUREK <i>Turek</i>	
KRAJ: MORAVSKOSLEZSKÝ	POVĚŘENÝ OÚ: OSTRAVA	OBEC: OSTRAVA - TREBOVICE	
<div>"Výstavba R110 kV na TNS Ostrava Svinov"</div> <div>SO 03-15-11 TNS Ostrava Svinov, kabelovod</div>		ZAK. ČÍSLO MCO	17-096-234-PD
		ÚČEL	DOUMENTACE PRO ÚZEMNÍ ŘÍZENÍ
		DATUM	ČERVENEC 2018
		FORMÁT	10 x A4
		MĚŘÍTKO	1 : 250
Situace	ČÁST	PŘÍLOHA	
	D.E. 1.9	2	