



Situace M 1 : 250

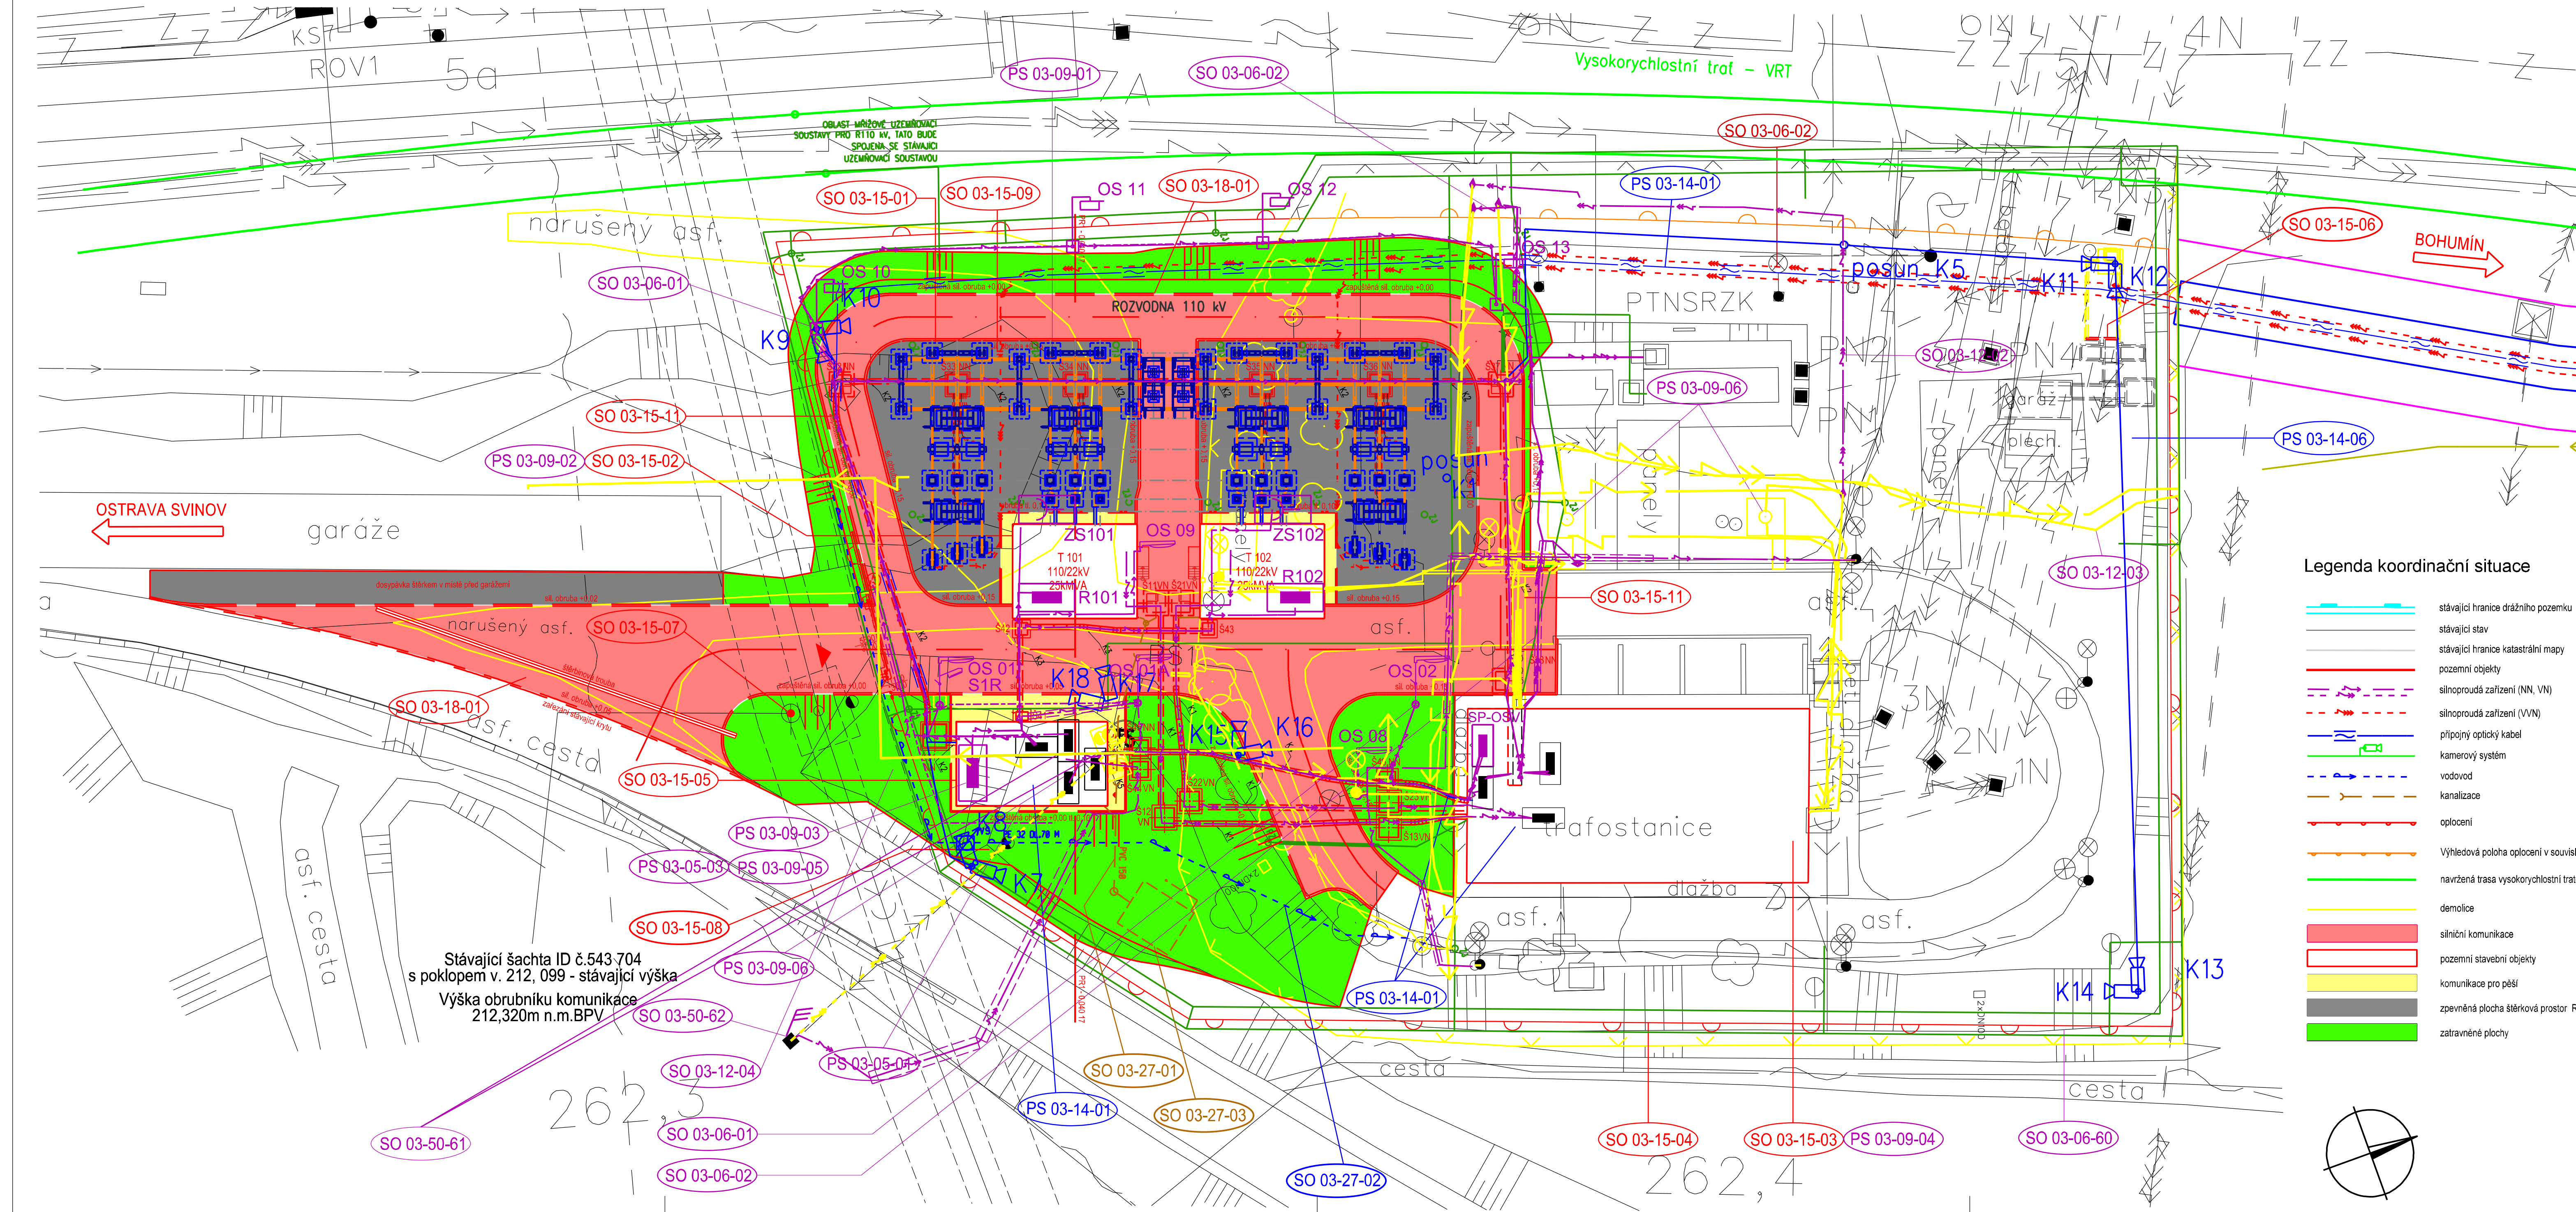

			ČÍSLO SOUPRAVY:
		PO PŘIPOMÍNKOVÉM ŘÍZENÍ	
REVIZE Č.	DATUM	ZMĚNA	

MCO MORAVIA CONSULT Olomouc a.s.
LEGIONÁŘSKÁ 1085/8 , 779 00 Olomouc

tel.: +420 585 570 444
IDS: kje9nd
e-mail: moravia@moravia.cz
<http://www.moravia.cz>

OBJEDNATEL		 Správa železniční dopravní cesty, státní organizace v zastoupení: SZDC, s.o., Stavební správa východ, Nerudova 1, 772 58 Olomouc	
HLAVNÍ INŽENÝR PROJEKTU	ING. VLADIMÍR KOPP <i>Kopp</i>	G. ŘEDITEL	MORAVIA CONSULT Olomouc a.s. ING. VACLAV KRATOCHVIL
ODPOVĚDNÝ PROJ. OBJ., PS	NAVŘHL. VYPRACOVAL	KONTROLOVAL	
ING. VLADIMÍR KOPP <i>Kopp</i>	ING. VLADIMÍR KOPP <i>Kopp</i>	ING. MIROSLAV TUREK <i>Turek</i>	
KRAJ: MORAVSKOSLEZSKÝ	POVĚŘENÝ OÚ: OSTRAVA	OBEC: OSTRAVA - TREBOVICE	
<p align="center">"Výstavba R110 kV na TNS Ostrava Svinov"</p> <p>SO 03-15-02 TNS Ostrava Svinov, stanoviště transformátorů 110/22kV</p>		ZAK. ČÍSLO MCO	17-096-234-PD
		ÚČEL	DOUMENTACE PRO ÚZEMNÍ ŘÍZENÍ
		DATUM	ČERVENEC 2018
		FORMÁT	10 x A4
		MĚŘÍTKO	1 : 250
Situace		ČÁST	PŘÍLOHA
		D.E.2	2