



Příčný řez HTÚ M 1:100

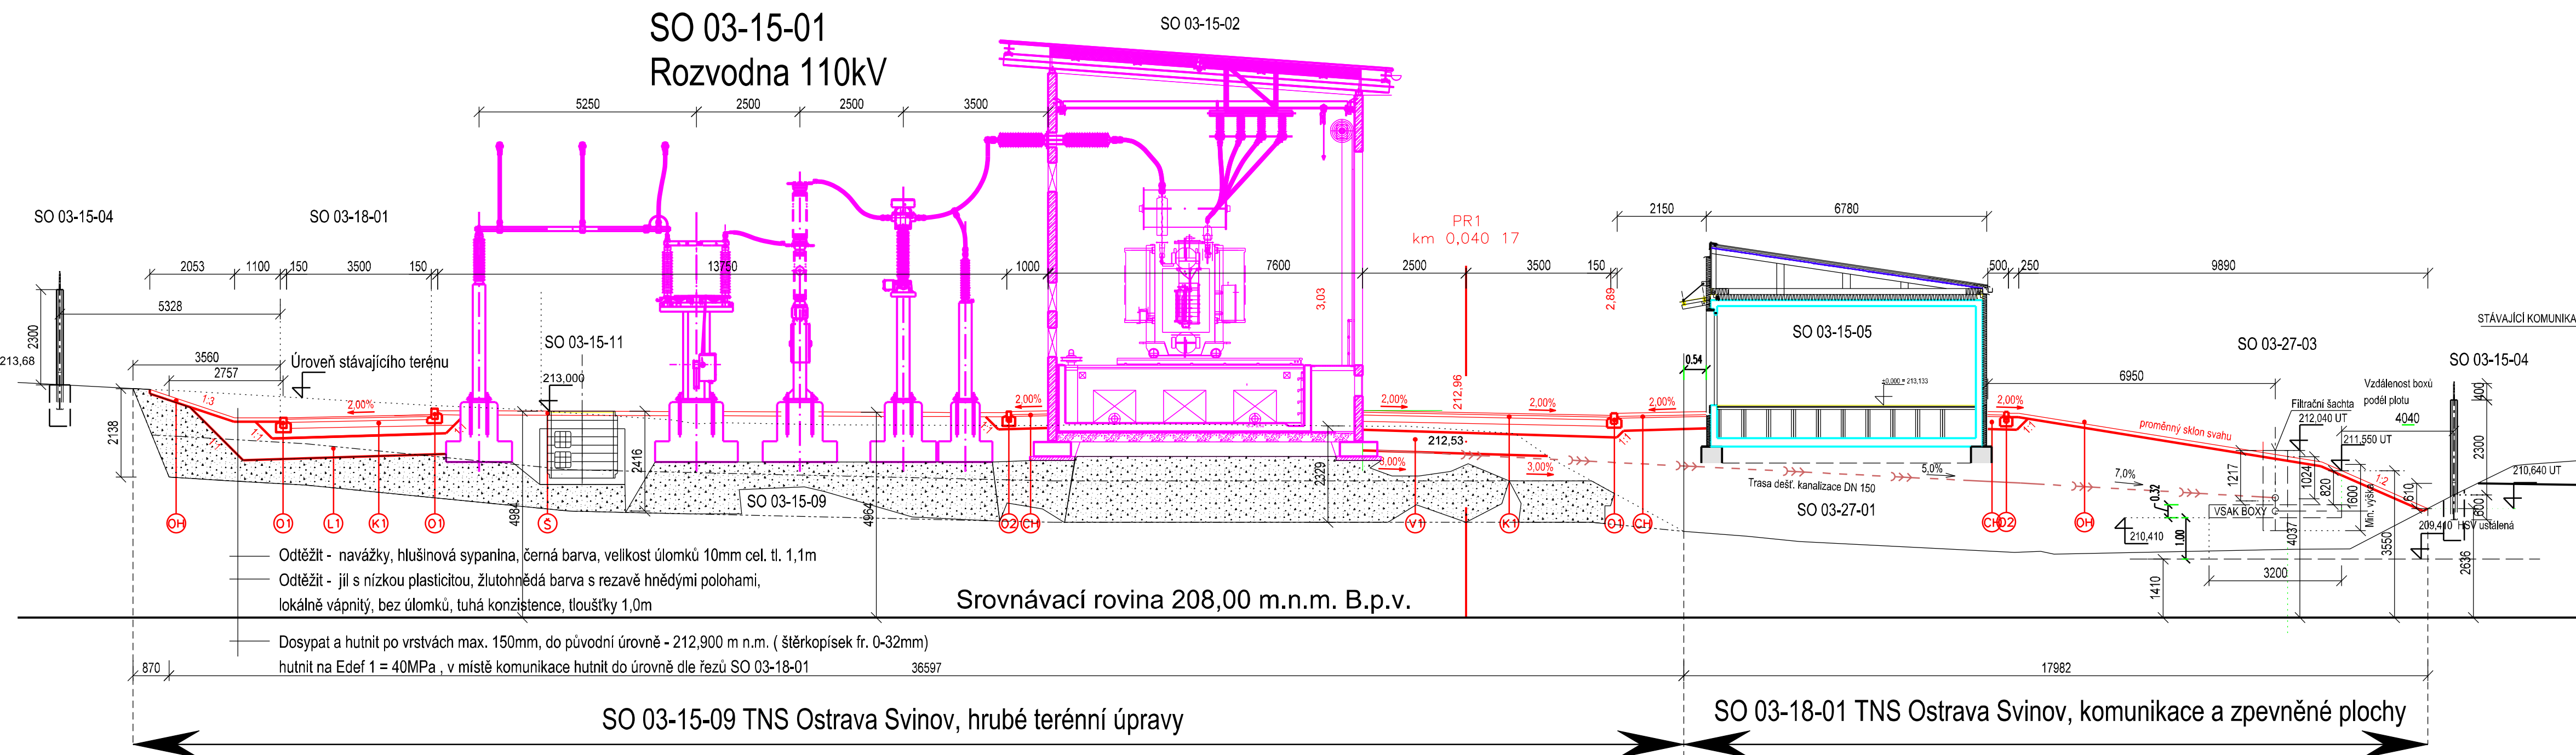

			ČÍSLO SOUPRAVY:
		PO PŘIPOMÍNKOVÉM ŘÍZENÍ	
REVIZE Č.	DATUM	ZMĚNA	

MCO MORAVIA CONSULT Olomouc a.s.
LEGIONÁŘSKÁ 1085/8, 779 00 Olomouc

tel.: +420 585 570 44
IDS: kjee9n
e-mail: moravia@moravia.cz
<http://www.moravia.cz>

OBJEDNATEL		 Správa železniční dopravní cesty, státní organizace v zastoupení: SŽDC, s.o., Stavební správa východ, Nerudova 1, 772 58 Olomouc	
HLAVNÍ INŽENÝR PROJEKTU	ING. VLADIMÍR KOPP <i>JKopp</i>	G. ŘEDITEL MORAVIA CONSULT Olomouc a.s. ING. VÁCLAV KRATOCHVÍL	
ODPOVĚDNÝ PROJ. OBJ., PS	NAVRHL, VYPRACOVAL	KONTOLOVAL	
ING. VLADIMÍR KOPP <i>JKopp</i>	ING. VLADIMÍR KOPP <i>JKopp</i>	ING. MIROSLAV TUREK <i>turek</i>	
KRAJ: MORAVSKOSLEZSKÝ	POVĚŘENÝ OÚ: OSTRAVA	OBEC: OSTRAVA - TŘEBOVICE	
<p align="center">"Výstavba R110 kV na TNS Ostrava Svinov"</p> <p>SO 03-15-09 TNS Ostrava Svinov, hrubé terénní úpravy</p>		ZAK. ČÍSLO MCO	17-069-234-PD
		ÚČEL	DOKUMENTACE PRO ÚZEMNÍ ŘÍZENÍ
		DATUM	ČERVENEC 2018
		FORMÁT	4 x A4
		MĚŘÍTKO	1 : 100
Příčný řez HTÚ		ČÁST	PŘÍLOHA
		D.E.2	3