


VZOROVÝ PŘÍČNÝ ŘEZ – OSA PŘEJEZDU M 1:50
č.2 : km 70,735 031

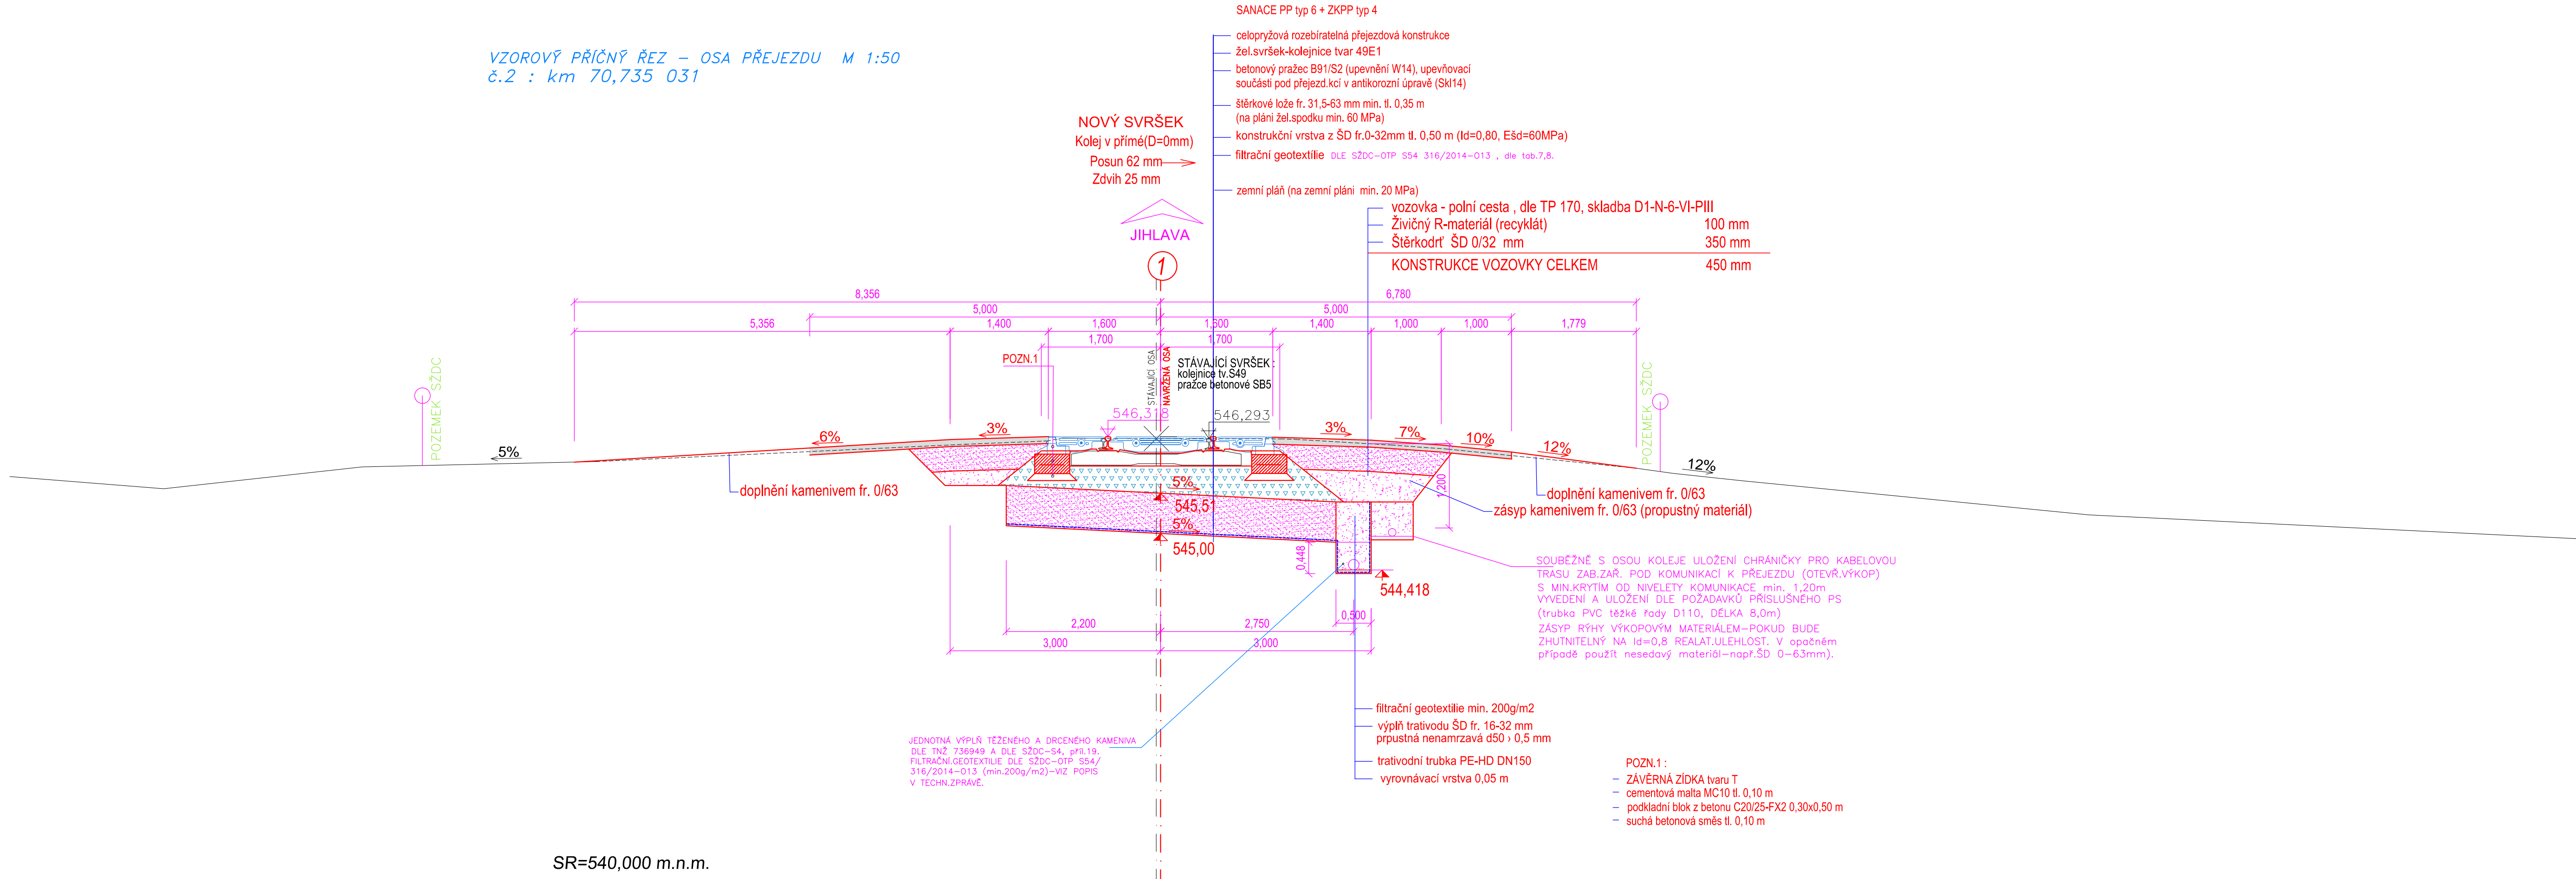

SO 01.2 Železniční svršek přejezd km 70,735
SO 02.2 Železniční spodek přejezd km 70,735

Veškerá práva vyhrazena. Tento výkres a detail je majetkem projektanta a nesmí být použit celý ani z části bez písemného souhlasu.

ZODP.:PROJEKTANT ING.BLÁHA	VYPRACOVAL ING.BLÁHA	GENERÁLNÍ PROJEKTANT DMC Havlíčkův Brod s.r.o. Průmyslová 941 580 01 Havlíčkův Brod PROJEKTOVÁNÍ INŽENÝRSKÝCH STAVEB tel.: 724 155 348 e-mail: jméno@dmchb.cz
KRESLIL ING.BLÁHA	HIP R.KVEREK DIS	
OBEC: BATELOV	KRAJ: VYSOČINA	
INVESTOR : Správa železniční dopravní cesty, státní organizace DLÁŽDĚNÁ 1003/7, 110 00 PRAHA 1		
ZADAVATEL : Správa železniční dopravní cesty, státní organizace NERUDOVA 1, 772 58 OLOMOUČ	SZDC	
NAZEV AKCE: "Rekonstrukce přejezdů v km 68,677 „A“ (P6210), km 70,393 „D“ (P6213), km 70,735 „E“ (P6214) a km 78,486 (P6225) na trati Veselí n. L. - Jihlava"		DATUM 4/2016
VZOROVÝ PŘÍČNÝ ŘEZ OSOU PŘEJEZDU km 70,735 031		STUPEŇ PD PROJEKT
		Č. ZAKÁZKY 15024
		MĚŘÍTKO 1:50
		Č. VÝKRESU E.1
		3.5