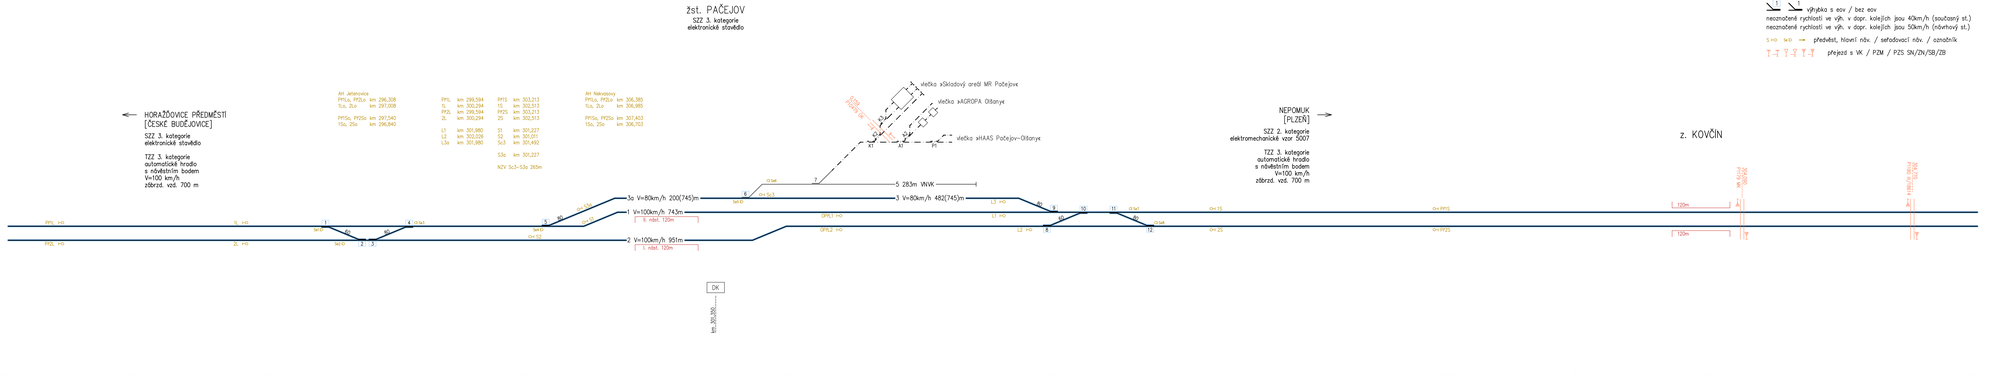
žst. PAČEJOV
SZZ 3. kategorie
elektronické stavědlo
HORAŽDOVICE PŘEDMĚSTÍ
[ČESKÉ BUDĚJOVICE]
SZZ 3. kategorie
elektronické stavědlo
TZZ 3. kategorie
automatické hradlo
s návěstním bodem
V=100 km/h
zábrzd. vzd. 700 m
NEPOMUK
[PLZEŇ]
SZZ 2. kategorie
elektromechanické vzor 5007
TZZ 3. kategorie
automatické hradlo
s návěstním bodem
V=100 km/h
zábrzd. vzd. 700 m
Z. KOVČIN
Art. Jehnědice
PřTJL, PřTJz km 296,308
TJL, ZLo km 297,008
PřTJs, PřTSo km 297,540
TJs, ZSo km 296,840
PřTL km 299,594
TL km 300,294
PřTL km 299,594
ZL km 300,294
L1 km 301,880
L2 km 302,026
L3a km 301,980
PřTS km 303,213
TS km 303,313
PřTS km 303,213
ZS km 302,513
S1 km 301,227
S2 km 301,011
Sc3 km 301,492
S3a km 301,227
NZV Sc3–S3a 265m
Art. Nekvasilovy
PřTJJz, PřTJJ km 306,385
TJJs, ZLs km 306,985
PřTJJs, PřTJJo km 307,403
TJJs, ZSo km 306,703
věžička žSkladový areál MR Pačejov
věžička žAGROPA Oštanyce
věžička žHAAS Pačejov–Oštanyce
3a V=80km/h 200(745)m
1 V=100km/h 742m
II. nást. 120m
2 V=100km/h 951m
I. nást. 120m
5 283m VNVK
3 V=80km/h 482(745)m
4 V=80km/h 200(745)m
PřTL +0
TL +0
ZL +0
PřTJL +0
PřTJJL +0
PřTJJ +0
PřTJJs +0
PřTJJo +0
PřTJs +0
PřTSo +0
PřTS +0
PřTJ +0
PřTJ +0
PřTJ