


Traťová rychlost: 90 km/hod
Zabrzdná vzdálenost: 700 m

Traťová rychlost: 100 km/hod
Zabrzdná vzdálenost: 700 m



TABULKA VÝHYBEK

ČÍSLO	KM	DRUH	ŽEL. SVRSEK	POMĚR	POLOMÉR OBLOUKU	SMĚR	PŘESTAVNÉ ÚSTROJÍ	DRUH PRAŽCE	PŘESTAVNIK	ZÁVĚR	SNÍMAČ	POZNÁMKA
1	300,548	J	UIC 60	1:12	500	P	I	bet.	elmo.t.n.	čelisť.	SPA 21,2	žlab.pražec
2	300,647	J	UIC 60	1:12	500	P	I	bet.	elmo.t.n.	čelisť.		žlab.pražec
3	300,653	J	UIC 60	1:14	760	L	P	bet.	elmo.t.n.	čelisť.		žlab.pražec
4	300,775	J	UIC 60	1:14	760	L	P	bet.	elmo.t.n.	čelisť.		žlab.pražec
5	301,131	J	UIC 60	1:14	760	L	I	bet.	elmo.t.n.	čelisť.		žlab.pražec
6	301,432	J	S 49	1:9	190	L	I	bet.	elmo.t.n.	čelisť.		žlab.pražec
7	301,554	J	S 49	1:9	300	L		bet.		hákový		
8	302,034	Obl-o	UIC 60	1:12	500	L	P	bet.	elmo.t.n.	čelisť.		žlab.pražec
9	302,079	Obl-o	UIC 60	1:14	760	P	P	bet.	elmo.t.n.	čelisť.		žlab.pražec
10	302,132	Obl-j	UIC 60	1:12	500	L	P	bet.	elmo.t.n.	čelisť.		žlab.pražec
11	302,152	J	UIC 60	1:14	760	P	I	bet.	elmo.t.n.	čelisť.		žlab.pražec
12	302,274	J	UIC 60	1:14	760	P	I	bet.	elmo.t.n.	čelisť.		žlab.pražec

TABULKA RYCHLOSTÍ

	NA/Z KOLEJE	OD/DO HORAŽDOVIC PŘEDMĚSTÍ	OD/DO NEPOMUKA
1. trať kolej	3	80	80
	1	100	100
	2	60	60
2. trať kolej	3	80	80
	1	80	80
	2	100	100

TABULKA POČÍTAČŮ NÁPRAV

ÚSEK	SNÍMAČE
K3a	PB1, PB2
V6	PB2, PB3, PB4
K3	PB3, PB5

ODPOVĚDNÝ PROJEKTANT	ING. JAN ŘÍČAŘ	tms projekt s.r.o. DUBIČNÉ 106, 373 71 RUDOLFOV IČO : 48200891, DIČ : CZ48200891 PROJEKČNÍ PRACOVISTE PLZEŇ WENZIGOVA 8, 301 48 PLZEŇ tel.: 378 229 850-55, fax 378 229 870	
NAVRHL, VYPRACOVAL	ING. ZDENĚK PELECH		
KRESLIL	ING. ZDENĚK PELECH		
KONTROLOVAL	ING. JAN ŘÍČAŘ		
OBJEDNATEL	Správa železniční dopravní cesty, s.o., Stavební správa západ		
PERONIZACE V ŽST. PAČEJOV A ZVÝŠENÍ RYCHLOSTI V KM 299,650 - 304,009		DATUM	11/2014
PS 05-01-01 ŽST Pačejov, staniční zabezpečovací zařízení		ÚČEL	Připravná dokumentace
		POČET FORMÁTŮ	8x A4
		MĚŘITKO	-
		ČÁST DOKUMENTACE:	PŘÍLOHA ČÍSLO :
Situační schéma zab. zař.		D.1.1.1	0201