

OBVOD STAVBY km 314,050 – 314,400
k.ú. Opočtíněk (DKM)
M 1 : 1000


Hermanův Městec 2-0/12

Hermanův Městec 2-0/12

00010020901=X
Y=656900,000

Hermanův Městec 2-0/12

Hermanův Městec 2-0/12

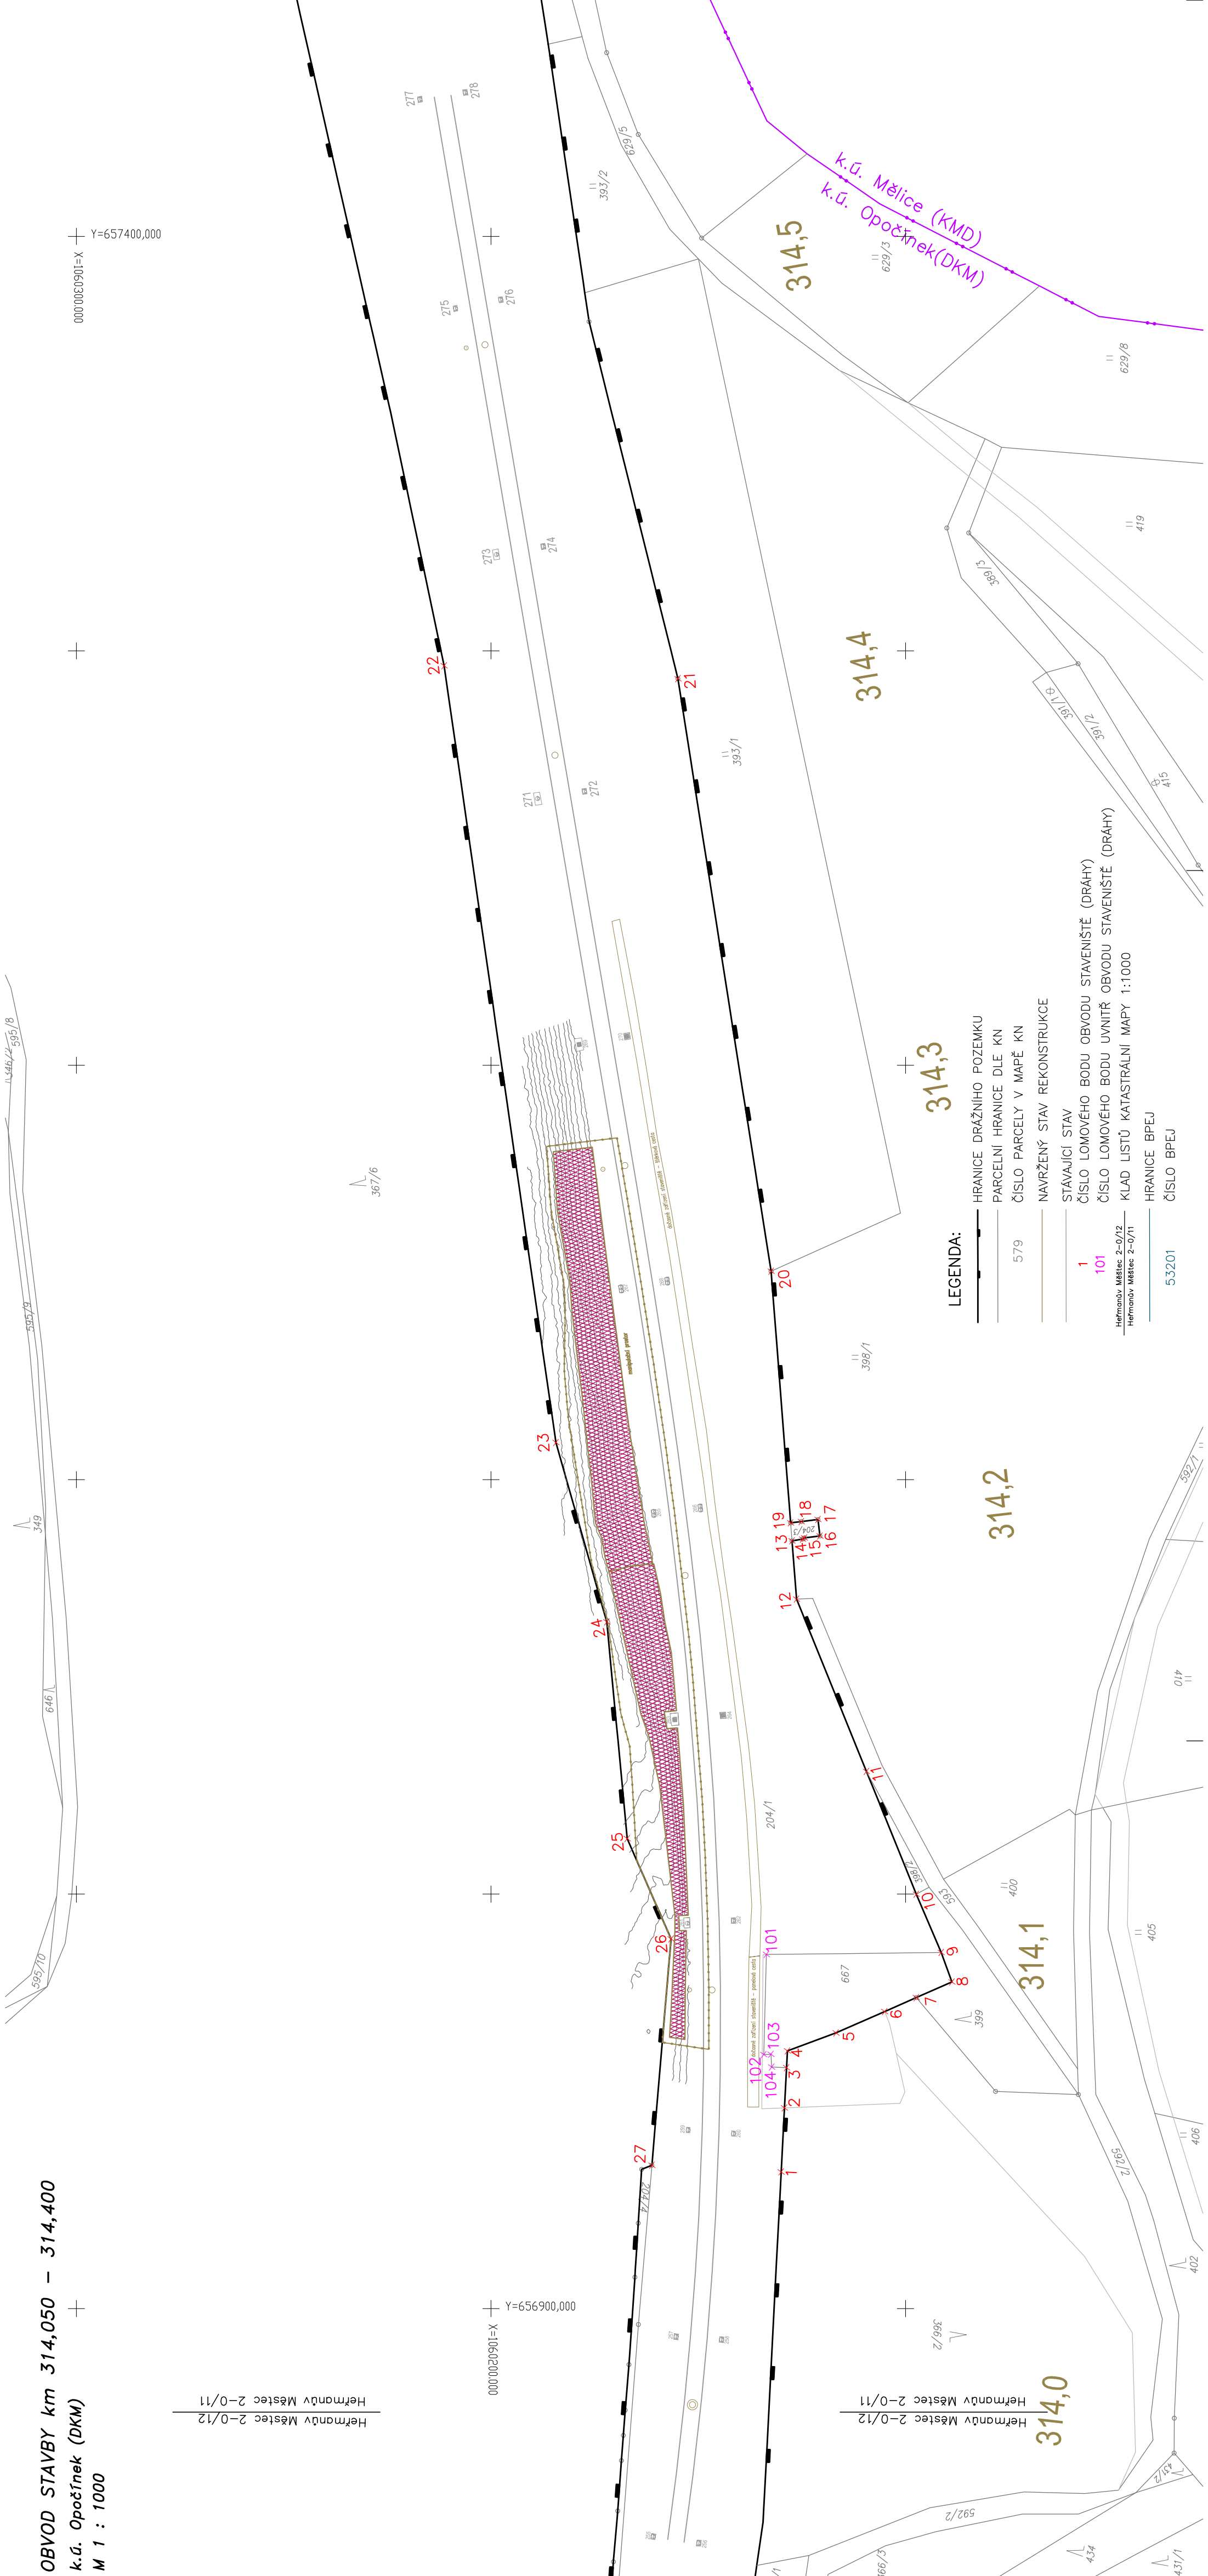

LEGENDA:

- HRANICE DRAŽNÍHO POZEMKU
- PARCELNÍ HRANICE DLE KN
- ČÍSLO PARCELY V MAPĚ KN
- NAVRŽENÝ STAV REKONSTRUKCE
- STÁVAJÍCÍ STAV
- ČÍSLO LOMOVÉHO BODU OBVODU STAVENÍŠTĚ (DRAHY)
- ČÍSLO LOMOVÉHO BODU UVNITŘ OBVODU STAVENÍŠTĚ (DRAHY)
- KLAD LISTŮ KATASTRÁLNÍ MAPY 1:1000
- HRANICE BPEJ
- ČÍSLO BPEJ

Vypracoval: <i>Helena Zahradníková</i>	Kontroloval: <i>Ing. Petr Vodňanský</i>	Soutěžní systém JTSK, Výškový systém BpV	
Kraj: Pardubický	Traťový úsek/Obec: Pardubice hlavní nádraží – Přelouč	TÝM DOPRAVNÍHO INŽENÝRSTVÍ	
Investor: SZDC s.o.; Dílážedná 1003/7; 110 Praha 1	Akce: SANACE SVAHU V KM 314,100 – 314,300 V ÚSEKU PARDUBICE, HL. N. – PŘELOUČ	RERAissance of Quality	
Formát: 4xA4		Datum: 12/2018	
		Účel: DSP	
		Č. zakázky: 16/2018	
		Změna: Č. kopie	
Část: GEODETICKÁ DOKUMENTACE		Měřítko: 1:1000	
Obsah dokumentace: OBVOD STAVBY km 314,050 – 314,400		Č. výkresu: 1.5.3	1