



LEGENDA MÍSTNOSTI – NOVÝ STAV

Ozn.	NÁZEV	m2
OP01	ZADVEŘÍ	3,52
OP02	DOPRAVNÍ KANCELÁŘ	29,75
OP03	DENNÍ MÍSTNOST	13,41
OP04	ČEKÁRNA	16,58
OP05	RESTAURACE – KUCHYŇE	23,10
OP06	RESTAURACE	39,00
OP08	RESTAURACE – SKLAD	20,90
OP09	RESTAURACE – SKLAD	7,67
OP10	NASTUPNÍ PROSTOR	74,00
OP11	RESTAURACE – SATNA ZAM.	6,20
OP12	CHODBA	14,60
OP13.1	PŘEDSÍŇKA WC MUŽI	3,50
OP13.2	PISOÁRY WC MUŽI	2,90
OP13.3	WC MUŽI	1,15
OP13.4	WC MUŽI	1,23
OP13.5	ÚKLIDOVÁ MÍSTNOST	1,20
OP14.1	PŘEDSÍŇKA WC ŽENY	3,20
OP14.2	WC ŽENY	2,10
OP14.3	WC ŽENY	1,47
OP15	WC IMOBILNÍ	4,25
OP16.1	RESTAURACE – UMÝVÁRNA ZAMĚŠTNANCI	2,75
OP16.2	RESTAURACE – WC ZAMĚŠTNANCI	1,90
OP17	CHODBA	3,24
OP18	CHODBA	9,05
OP19	SCHODIŠTĚ	8,25
OP21	TECHNICKÁ MÍSTNOST	9,45
OP22	DOPRAVA – CHODBA	5,15
OP23	DOPRAVA – ÚKLIDOVÁ MÍSTNOST	20,10
OP24.1	DOPRAVA – SATNA	4,95
OP24.2	DOPRAVA – UMÝVÁRNA	1,75
OP24.3	DOPRAVA – WC	7,15
OP25	DOPRAVA CHODBA	3,30
OP26	SSZT – SKLAD	1,92
OP27	DOPRAVA – SKLAD	

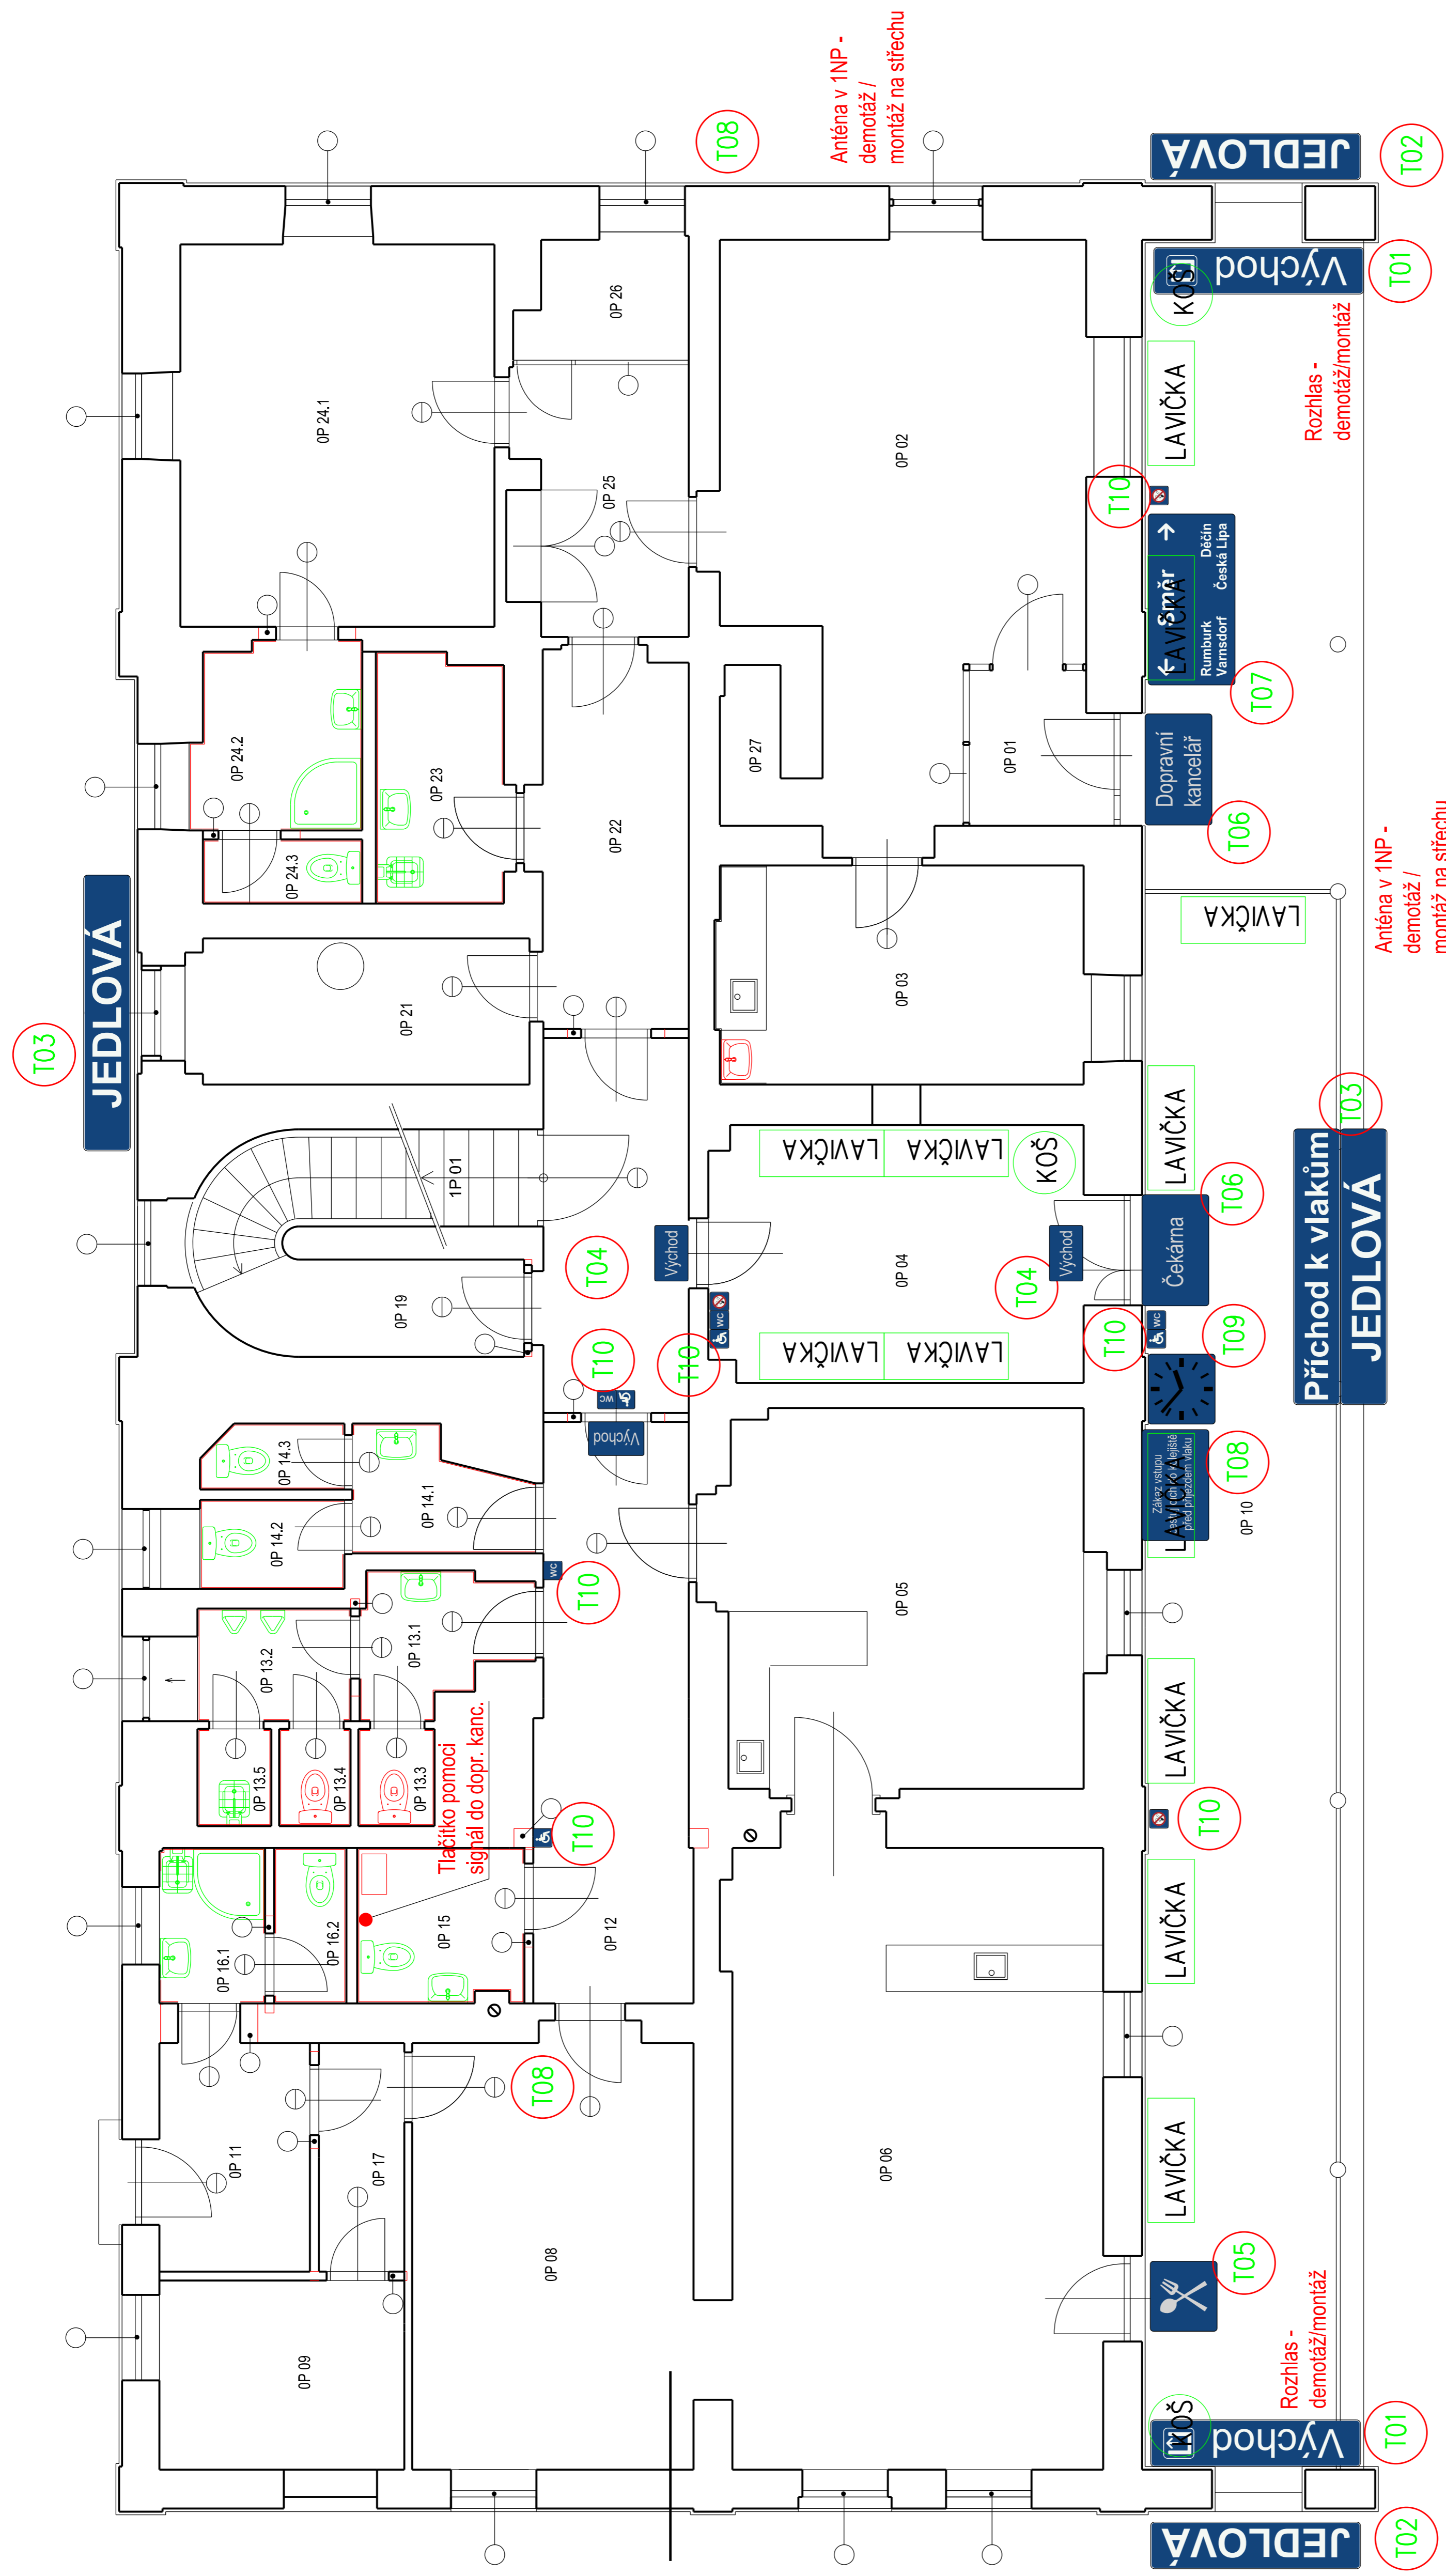

OZNAČENÍ	POPIS	ROZMĚRY [mm]	POČET KUSŮ	POZNÁMKA
T01	TABULE NA BUDOVĚ	600 X 2500	2	-
T02	TABULE NA BUDOVĚ	600 X 2700	2	-
T03	PROSVĚTLĚNÁ TABULE OBOUSTRANNÁ (PODVĚŠENÁ NA PŘÍSTŘEŠKU)	600 X 3500	2	-
T04	TABULE NA STĚNĚ	240 X 400	3	-
T05	TABULE OBOUSTRANNÁ KOLMO NA BUDOVĚ	480 X 480	1	-
T06	TABULE NA BUDOVĚ	480 X 800	1	-
T07	TABULE NA BUDOVĚ	800 X 1500	1	-
T08	TABULE NA BUDOVĚ (nová)	600 x 2700	2	-
T09	ANALOGOVÉ HODINY (stávající – demontáž a montáž nových)	- X -	1	-
T10	TABULE NA BUDOVĚ	240 X 240	11	-
-	LAVIČKA (UPEVNĚNÁ K PODLAŽE)	- X -	12	-
-	KOŠ (ANTIVANDAL)	- X -	3	-

Tabulka bublin

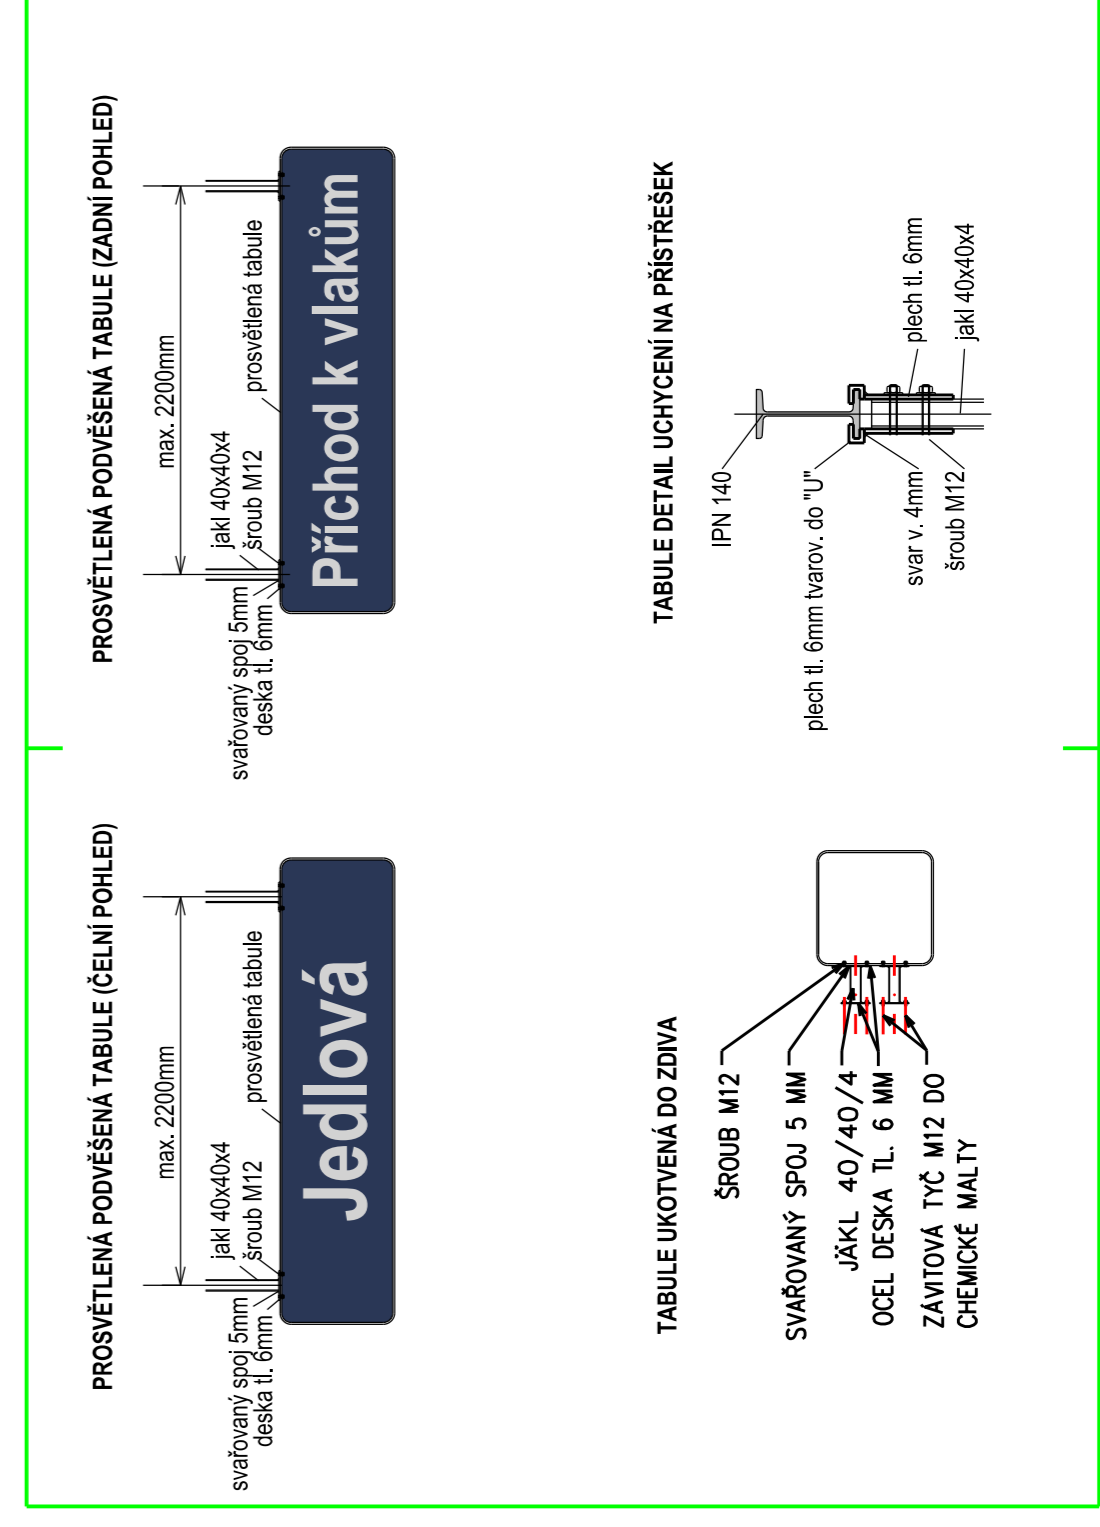

Stosmol
STOSMOL s.r.o.
STOSMOL s.r.o.
401 01 Ústí nad Labem

Ing. Jiří Stoleba
Ing. Jiří Stoleba
Ing. Jiří Stoleba

Společnost: SZDC s.o., OR Ústí n.L.
Objekt: SZDC s.o., OR Ústí n.L.
Město stavby: KRAJ ÚSTECKÝ, JEDLOVA

Číslo: 2882607
Tel.: +420 77 529 999
www.stosmol.cz
email: info@stosmol.cz

Základové číslo: 19028
Stupeň: PROJEKT
Datum: 09/2019
Měřítko: 1:50
Číslo: -

JEDLOVA ON - PD OPRAVA OBJEKTU
Stavební část

Název přílohy: Mobilniar - orientačni systém

Príloha: 21