


„Kolejové úpravy v žst. Žďár nad Sázavou“

Situace (část 2) M 1:500

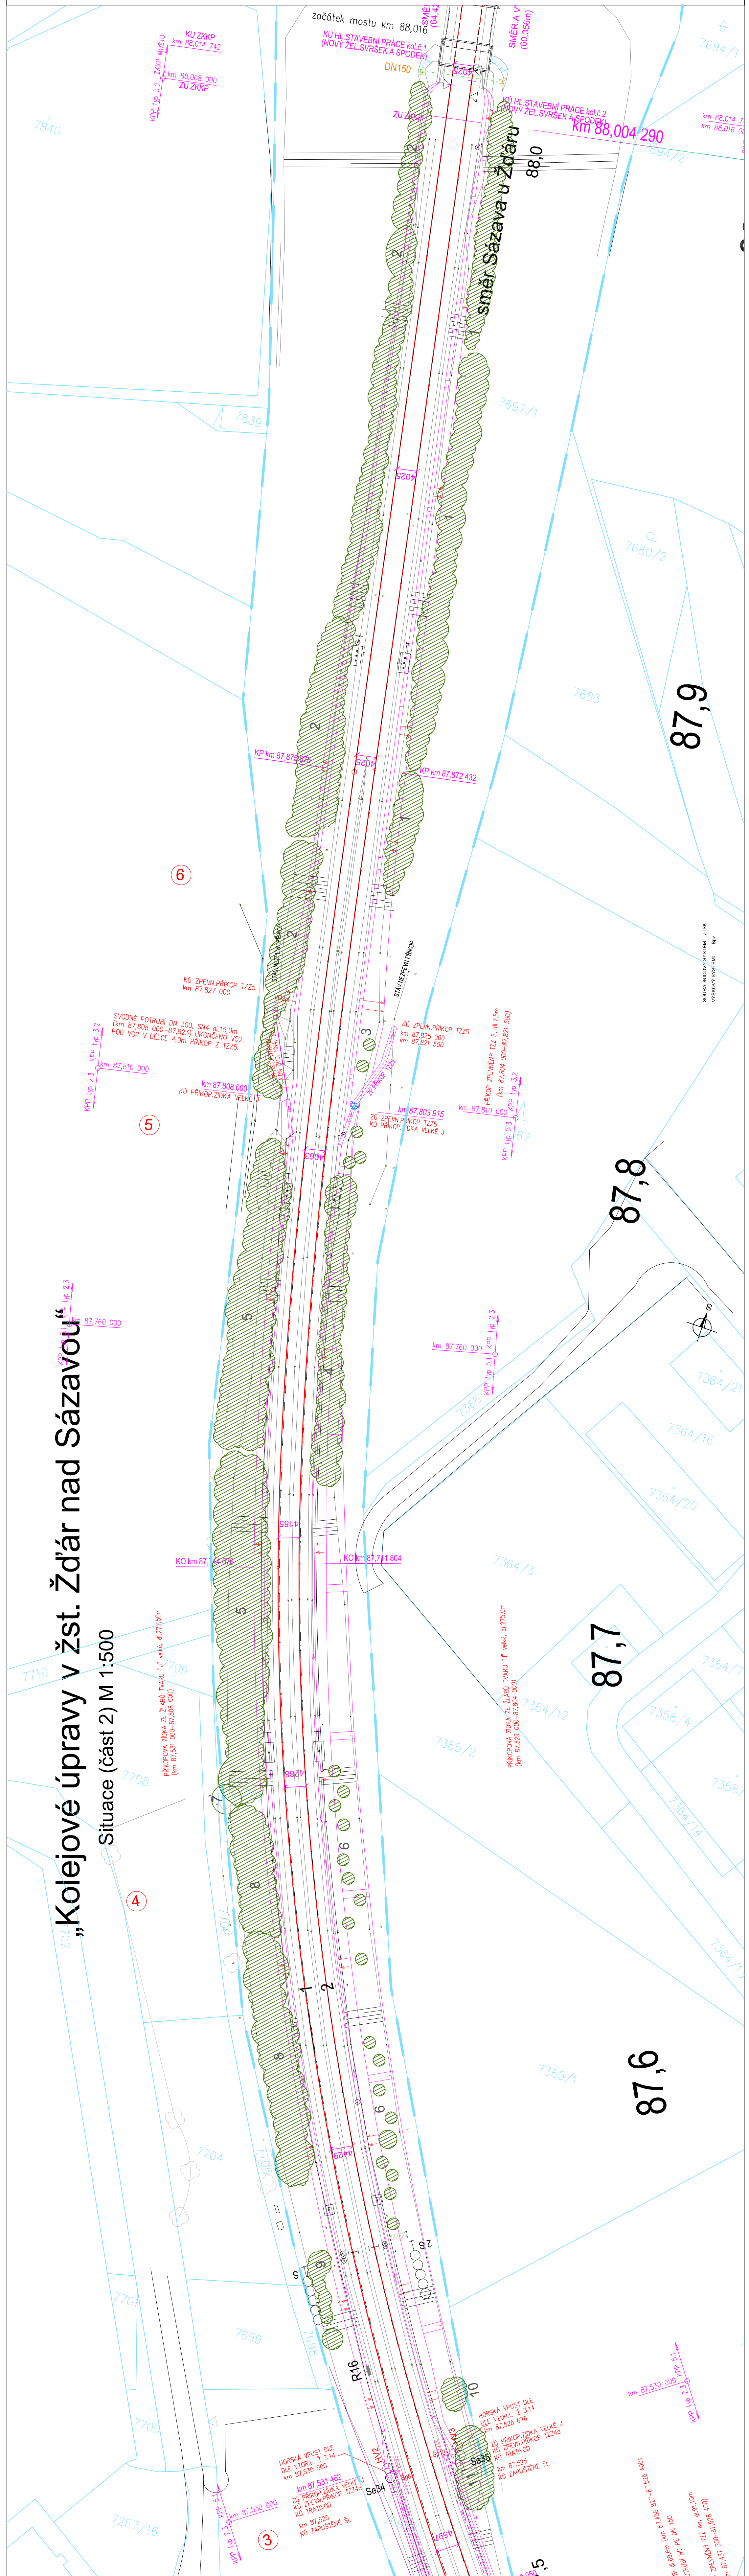

- LEGENDA
- katastrální mapa
 - stávající listnaté a jehličnaté stromy ve skupinách
 - solitérní stromy
 - pořadové číslo dřeviny

Vypracoval:	Kreslil:	Obec:	Žďár nad Sázavou
Irena Dundychová	Irena Dundychová	Kraj:	Vysočina
Investor :	Správa železniční dopravní cesty, a.s. - Dílčedělná 1003/7, Praha 1		
Alce :	KOLEJOVÉ ÚPRAVY V ŽST. ŽDĚR NAD SÁZAVOU		
Název výkresu:	B.3.2 DENDROLOGICKÝ PRŮZKUM		
Formát:	8 x A4		
Měřítko:	1:500		
Suplet:	DSP		
Číslo výkresu:	02	Pařet:	1
Datum:	IX. 2018		



I. Dundychová, Mgr. Jana Lašková 3085
580 011 Praha 1, Březová
tel. 603 831 905, e-mail: i.dundychova@green-art.cz