


ŽST ŽĎÁR nad Sázavou

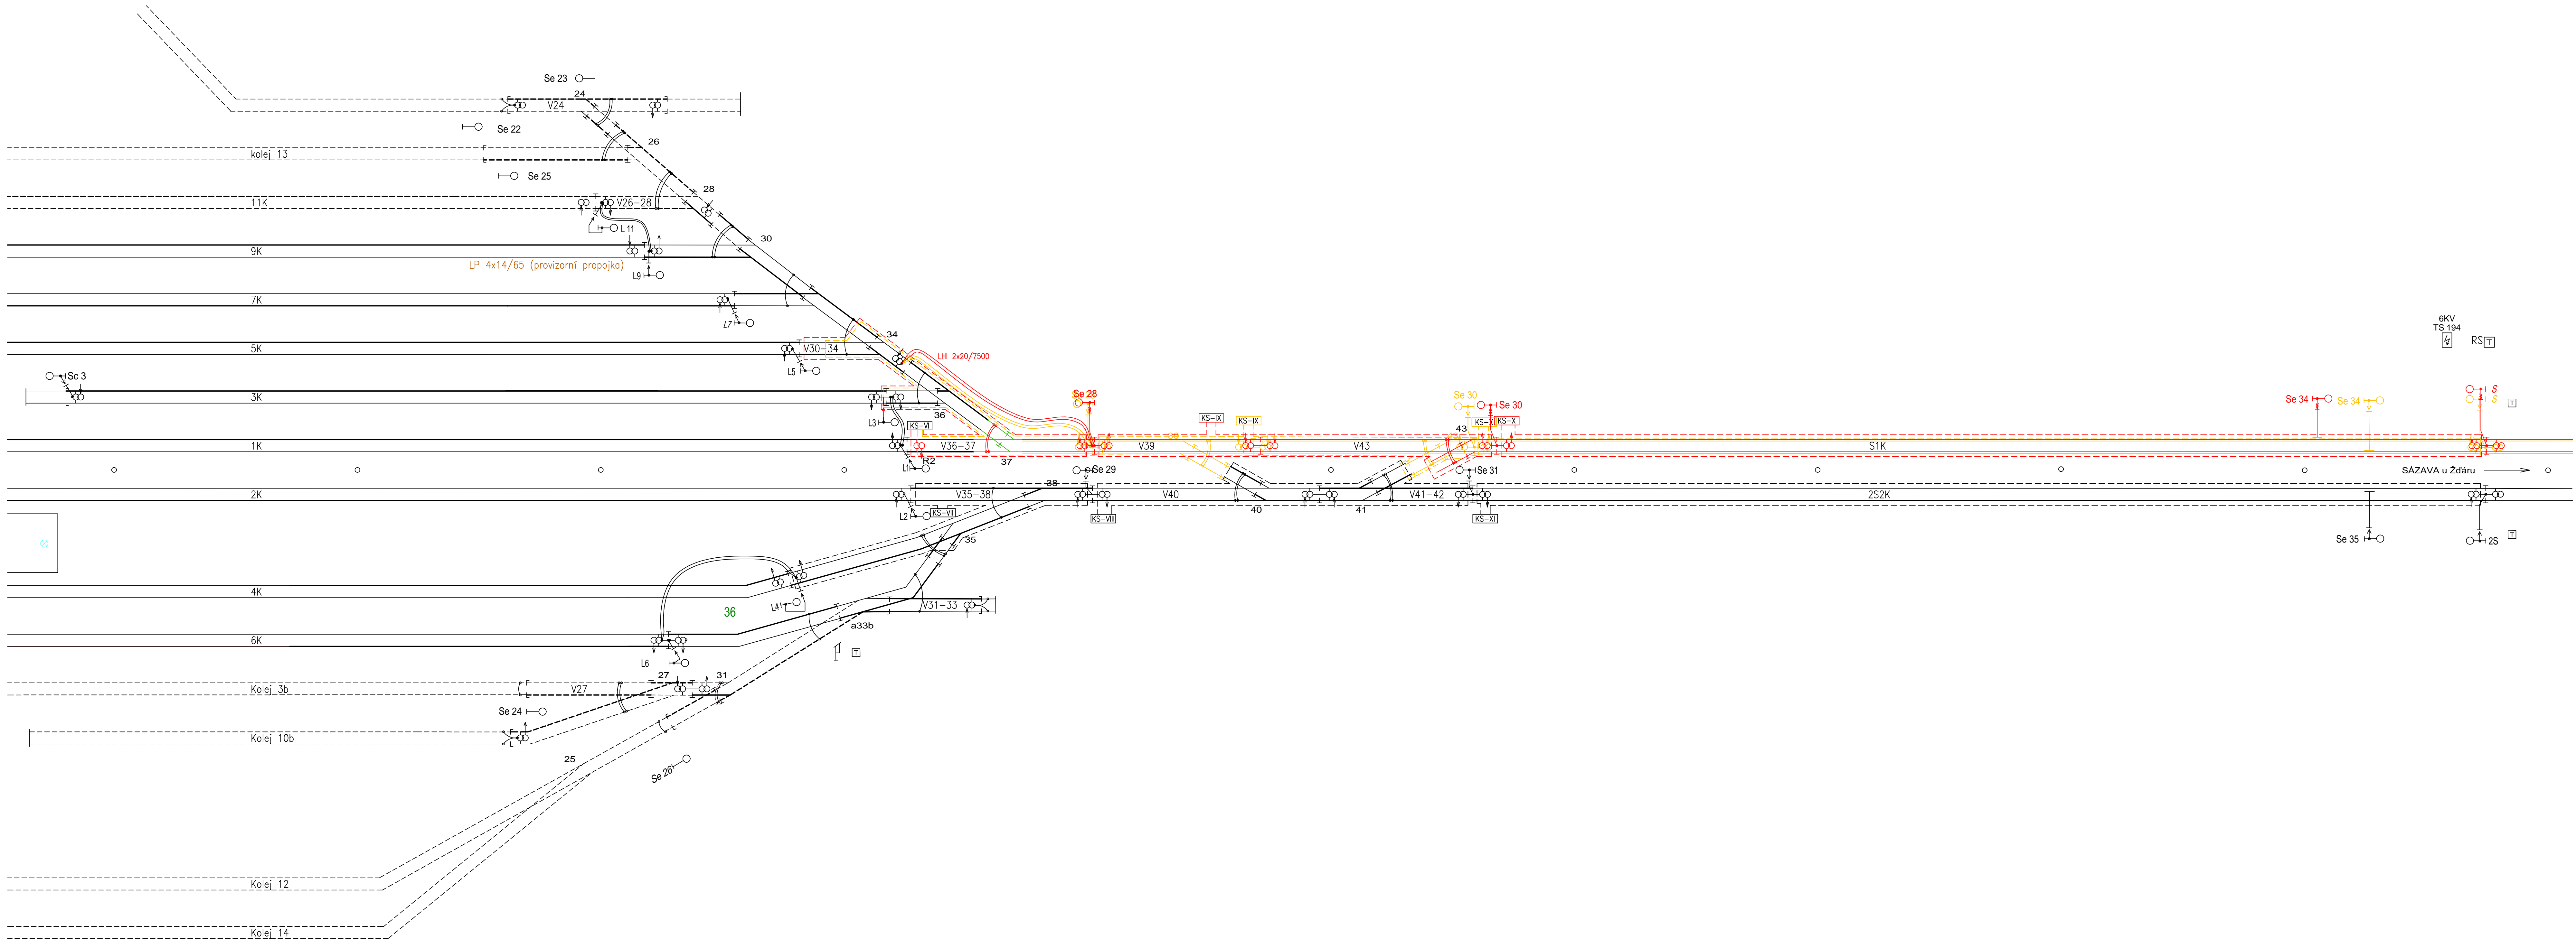

PS 01-28-02 ŽST. ŽĎÁR NAD SÁZAVOU OPRAVA SZZ, PROVIZORNÍ

Všecká práva vyhrazena. Tento výkres a detail je majetkem projektanta a nesmí být použit celý ani z části bez písemného souhlasu.

ZODP. PROJEKTANT Martin Kadla	VYPRACOVAL Martin Kadla	 Havlíčkův Brod s.r.o. Průmyslová 622 580 01 Havlíčkův Brod
KONTROLOVAL Ing. Miroslav Šerý	HIP Ing. P. Bláha	
INVESTOR: Správa železniční dopravní cesty, státní organizace DĚLOVNÍČNÍ 1003/7, 110 00 PRAHA 1		
ZADAVATEL: STAVEBNÍ SPRÁVA VÝCHOD MĚŘÁKOVKA 1, 772 58 OLČOVSKO		
NÁZEV AKCE: Kolejové úpravy v žst. Žďár nad Sázavou		DATUM 2/2019
STUPEŇ PD PSŘ		Č. ZAKÁZKY 18015
MĚŘÍTKO 1:XXXX		Č. VÝKRESU 0401
Schema izolace kolejí SP1		

- Legenda ke stavebním postupům:
- stávající koleje, výhybky a zařízení
 - nové/definitivní koleje, výhybky a zařízení
 - provizorní koleje a zařízení
 - demonstované a opětovně použité/definitivní výhybky a zařízení
 - rušené/demonstované koleje, výhybky a zařízení