


ŽST Žďár nad Sázavou



TABULKA VÝHYBEK LICHÉ ZHLAVÍ

číslo km	Druh	Žel. svrsek	Poměr odbočení	Poloměr oblouku	Střecha vln	Druh prázdy	Závěr	Snímací polohy	Přestavnik	Zámek	Poznámka
1-85,927	J	R65	1:9	300	L	dřevo	HZ		EPR		
2-85,963	J	T	7°		P	dřevo	HZ		EPR		
3-85,963	J	T	6°		P	dřevo	HZ		EPR		
4-85,992	J	S49	1:9	300	P	dřevo	HZ		EPR		
5-85,998	J	R65	1:9	190	L	dřevo	HZ		EPR		
6-86,004	J	R65	1:11	300	P	dřevo	HZ		EPR		
7-86,004	J	R65	1:11	300	L	dřevo	HZ		EPR		
8-86,083	J	R65	1:11	300	L	dřevo	HZ		EPR		
9-86,083	J	R65	1:11	300	P	dřevo	HZ		EPR		
10-86,088	J	R65	1:9	300	L	dřevo	HZ		EPR		
11-86,088	J	R65	1:9	300	P	dřevo	HZ		EPR		
12-86,122	Obl.	S49	1:7,5	190	L	dřevo	HZ		EPR		
13-86,123	O	T	6°		P	dřevo	HZ		EPR		
14a-86,176	C	T	6°		P	dřevo	HZ		EPR		
15a-86,178	C	S49	1:9	190	V	dřevo	HZ		EPR		
16-86,194	Obl.	S49	1:9	300	P	dřevo	HZ		EPR		
17-86,198	O	T	6°		L	dřevo	HZ		EPR		
18-86,208	J	T	6°		L	dřevo	HZ		EPR		
19-86,223	J	T	6°		P	dřevo	HZ		EPR		
20-86,224	J	T	6°		L	dřevo	HZ		EPR		
21-86,262	J	T	6°		P	dřevo	HZ		EPR		21 dřen v V8
22-86,278	J	T	6°		P	dřevo	HZ		EPR		
22Xa-86,153	J	T	6°		L	dřevo	HZ		EPR		nebezpeč.
101-86,342	J	A	7°		P	dřevo	HZ		EPR		nebezpeč.
Vk1	-	-	-	-	-	-	-	-	EPN		
Vk2	-	-	-	-	-	-	-	-	EPN		
Vk3	-	-	-	-	-	-	-	-	EPN		
Vk4	-	-	-	-	-	-	-	-	EPN		
Vk5	-	-	-	-	-	-	-	-	EPN		
Vk6	-	-	-	-	-	-	-	-	EPN		
Vk7	-	-	-	-	-	-	-	-	EPN		
Vk8	-	-	-	-	-	-	-	-	EPN		Vk8/21 V EZ Vk8/21

TABULKA NÁVĚSTIDEL TZZ SMĚR OSTROV NAD OSLOVOU

NÁVĚSTIDLO	POLOHA v km	NÁVĚSTIDLO	POLOHA v km
1-835	83,626	2-836	83,626
2-835	83,626	1-848	84,825
1-836	83,626	2-848	84,825

TABULKA NÁVĚSTIDEL ŽDĀR N / S LICHÉ ZHLAVÍ

NÁVĚSTIDLO	POLOHA v km	NÁVĚSTIDLO	POLOHA v km
1L	85,237	Se1	85,397
2L	85,237	Se2	85,397
PNL	84,720	Se3	84,720
NL	84,320	Se4	0,082 (vleka)
S1	86,180	Se5	85,911
S2	86,180	Se6	85,930
S4	86,178	Se7	85,940
S5	86,205	Se8	85,995
S6	86,218	Se9	86,030
S7	86,262	Se10	86,045
S8	86,263	Se11	86,053
S9	86,274	Se12	86,128
S10	86,278	Se13	86,128
S11	86,284	Se14	86,217
Se3	86,574	Se15	86,271
Le8	86,458	Se16	86,275
Le10	86,467	Se17	86,300
Se19	86,521		

TABULKA RYCHLOSTI LICHÉ ZHLAVÍ

NA/Z KOLÉ	ROZMĚRNÉ VÝHYBK	RYCHLOST OD/DO Ostrova n/Oslavou	NA/Z KOLÉ	ROZMĚRNÉ VÝHYBK	RYCHLOST OD/DO Ostrova n/Oslavou
11	1JK	40 km/h	11	2JK	40 km/h
9		40 km/h	9		40 km/h
7		40 km/h	7		40 km/h
5		40 km/h	5		40 km/h
1		100 km/h	1		40 km/h
2		50 km/h	2		100 km/h
4		40 km/h	4		40 km/h
6		40 km/h	6		40 km/h
8		40 km/h	8		40 km/h
10		40 km/h	10		40 km/h

TABULKA NÁVĚSTIDEL ŽDĀR N / S SUDÉ ZHLAVÍ

NÁVĚSTIDLO	POLOHA v km	NÁVĚSTIDLO	POLOHA v km
S	87,574	Se22	86,749
ZS	87,574	Se23	86,796
L1	86,922	Se24	86,805
L2	86,912	Se25	86,764
L3	86,912	Se26	86,829
L4	86,880	Se28	87,006
L5	86,875	Se28	87,006
L6	86,852	Se29	86,706
L7	86,843	Se30	87,070
L9	86,816	Se30	87,225
L11	86,784	Se31	87,162
		Se34	87,523
		Se35	87,524

TABULKA RYCHLOSTI SUDÉ ZHLAVÍ

NA/Z KOLÉ	ROZMĚRNÉ VÝHYBK	RYCHLOST OD/DO Sázavy u Žďáru	NA/Z KOLÉ	ROZMĚRNÉ VÝHYBK	RYCHLOST OD/DO Sázavy u Žďáru
11		40 km/h	11		40 km/h
9		40 km/h	9		40 km/h
7		40 km/h	7		40 km/h
5		40 km/h	5		40 km/h
3		40 km/h	3		40 km/h
1	41/43	100 km/h	2		100 km/h
1	41/43	40 km/h	4		40 km/h
2		40 km/h	6		40 km/h
4		40 km/h			
6		40 km/h			

TABULKA VÝHYBEK SUDÉ ZHLAVÍ

číslo km	Druh	Žel. svrsek	Poměr odbočení	Poloměr oblouku	Střecha vln	Druh prázdy	Závěr	Žabov. prázdy	Snímací polohy	Přestavnik	Zámek	Poznámka
23	86,522	J	T	6°		L	dřevo	HZ		EPR		
24	vlečka	J	A	6°		P	o cel	HZ		EPR		
24XB	86,600	J	A	6°		L	o cel	HZ				Kříž v DK
24XA	86,629	J	A	6°		P	o cel	HZ				nebezpeč.
24XC	86,659	J	A	6°		P	o cel	HZ				nebezpeč.
25	86,810	J	S49	1:7,5	190	L	dřevo	HZ		EPR		
26	86,819	J	S49	1:9	190	L	dřevo	HZ		EPR		
27	86,855	J	T	6°		P	dřevo	HZ		EPR		
28	86,846	J	S49	1:9	190	L	dřevo	HZ		EPR		
30	86,875	J	S49	1:9	190	L	dřevo	HZ		EPR		
31	86,888	J	T	6°		P	dřevo	HZ		EPR		
32	86,901	J	S49	1:9	190	L	dřevo	HZ		EPR		
33a	86,910	C	S49	1:9	190	V	dřevo	HZ		EPR		
34	86,934	Obl.	S49	1:9	300	L	dřevo	HZ		EPR		
35	86,963	Obl.	R65	1:9	300	L	dřevo	HZ		EPR		
36	86,959	Obl.	S49	1:7,5	190	L	dřevo	HZ		EPR		
37	86,999	J	R65	1:9	300	P	dřevo	HZ		EPR		
38	86,996	J	R65	1:9	300	L	dřevo	HZ		EPR		
39	87,003	J	R65	1:9	300	P	dřevo	HZ		EPR		
40	87,079	J	R65	1:9	300	P	dřevo	HZ		EPR		Kříž v DK
41	87,079	J	R65	1:9	300	L	dřevo	HZ		EPR		Kříž v DK
43	87,155	J	R65	1:9	300	L	dřevo	HZ		EPR		
43	87,215	J	60	1:14	760	L	beton	HZ	právy	1	EPN	Kříž v DK
Vk11	-	-	-	-	-	-	-	-	-	-	-	
Vk12	-	-	-	-	-	-	-	-	-	-	-	
Vk13	-	-	-	-	-	-	-	-	-	-	-	
Vk14	-	-	-	-	-	-	-	-	-	-	-	

TABULKA NÁVĚSTIDEL TZZ SMĚR SÁZAVA U ŽDĀRU

NÁVĚSTIDLO	POLOHA v km	NÁVĚSTIDLO	POLOHA v km
1-883	88,275	1-888	88,723
2-883	88,275	1-888	88,723

Legenda ke stavebním postupům:
- stávající koleje, výhybky a zařízení
- nově/definitivní koleje, výhybky a zařízení
- provizorní koleje a zařízení
- demontované a opětovně použité/definitivní výhybky a zařízení
- rušené/demontované koleje, výhybky a zařízení



PS 01-28-02 ŽST. ŽDĀR NAD SÁZAVOU OPRAVA SZZ, PROVIZORNÍ

Veškerá práva vyhrazena. Tento výkres a detail je majetkem projektanta a nesmí být použit celý ani z části bez písemného souhlasu.

ZODP. PROJEKTANT	Martin Kodla	VYPRACOVAL	Martin Kodla
KONTROLOVAL	Ing. P. Bláha	HP	Ing. P. Bláha
ING. Miroslav Šerý			

OBJED: Žďár nad Sázavou
INVESTOR: Správa železniční dopravní cesty, státní organizace
DOKUMENT: SITUACNÍ SCHEMA SP1
MĚŘITKO: 1:500
Č. VÝKRESU: 0201

DATUM: 2/2019
STUPĚŇ: PSR
Č. ZAKÁZKY: 180113
MĚŘITKO: 1:5000
Č. VÝKRESU: 0201

Kolejové úpravy v žst. Žďár nad Sázavou

Situacní schema SP1