


ŘEZ B-B'  
M 1:20

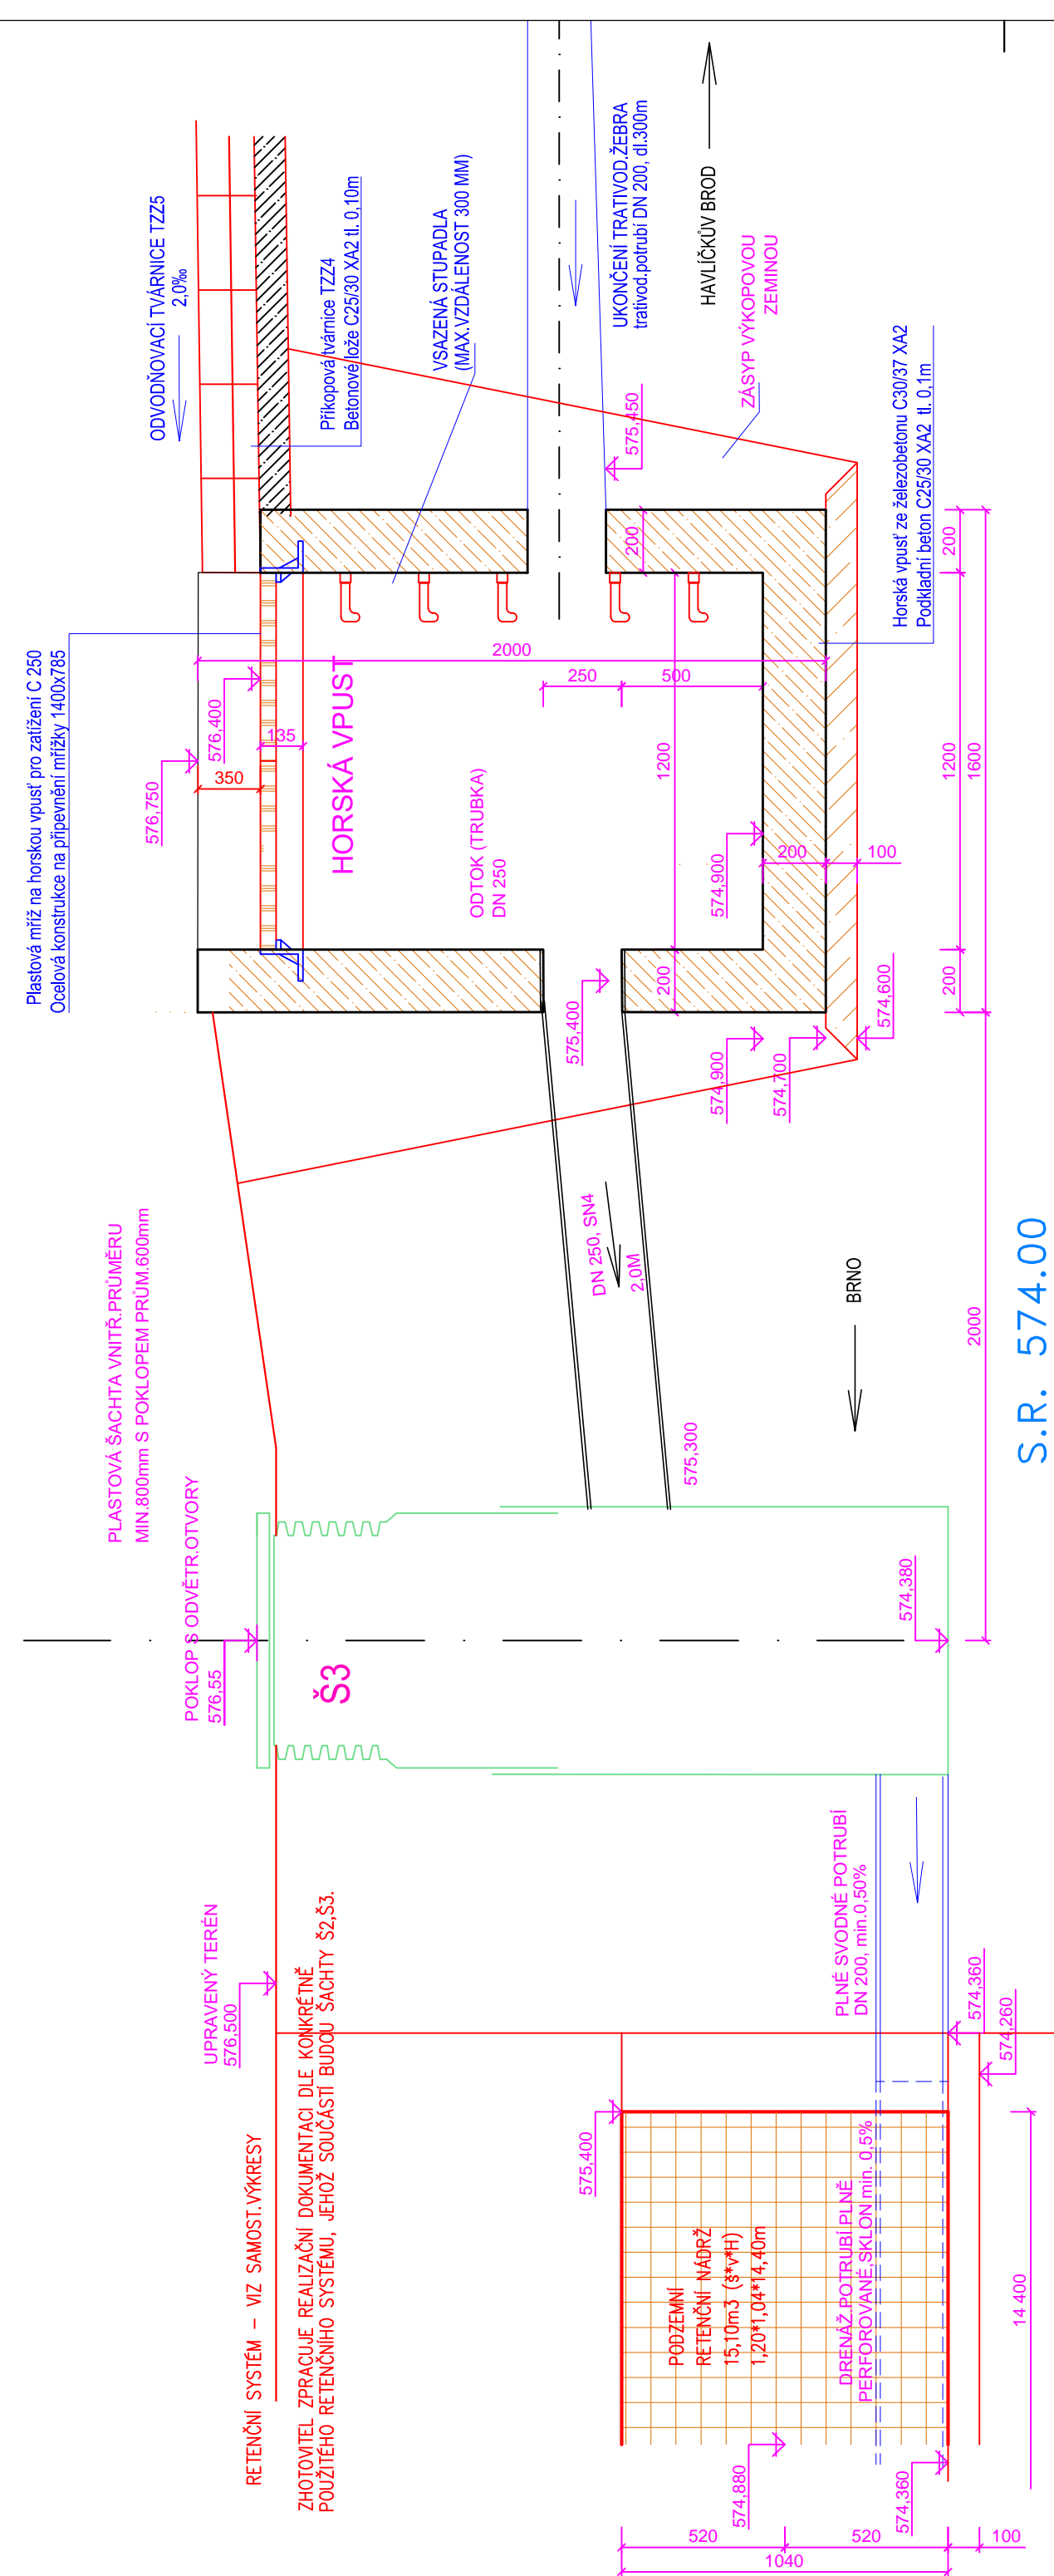

S.R. 574.00

PŮDORYS  
M 1:20

Š3

ŘEZ A-A'  
M 1:20


km 82,074 200  
HV1 (u kol.č.1)  
HORSKÁ VPUSTĚ

MATERIÁL : DLE ČSN EN206-1 PROSTŘEDÍ XA2, min.tř.BETON C 30/37-XF4,  
krytí výztuže dle EN 1992, OCEL B500A.

## HV1 VÝKAZ VÝZTUŽE (BETON C 30/37-XF4, OCEL B500A)

POLOŽKA	PRVEK	Ø mm	DĚLKA (mm)	KS	DĚLKA (m)		HMOTNOST (kg)	
					JEDNOTL.	CELKEM	1 bm	CELKEM
1	SVAŘOVANÁ SÍT Z OCEĽ ŽEBÍRKOVÝCH DRÁTŮ, KARI SÍŤ, 8/8mm OKA 100/100mm (STĚNY) HV1	8	9,1m2	3	9,1m2	27,30	7,90	215,7
		8	6,3m2	3	6,3m2	18,90	7,90	149,3
2	SVAŘOVANÁ SÍT Z OCEĽ ŽEBÍRKOVÝCH DRÁTŮ, KARI SÍŤ, 8/8mm OKA 100/100mm (DNO) HV1	8	1,4m2	3	1,4m2	4,2	7,90	33,2
		8	1,4m2	3	1,4m2	4,2	7,90	33,2
3	BETONÁŘSKÁ OCEĽ R12 (L prvek) HV1	12	800	24	0,8	19,2	0,888	17,1
		12	800	24	0,8	19,2	0,888	17,1
		12	800	24	0,8	19,2	0,888	17,1
4	BETONÁŘSKÁ OCEĽ R8 (U TRĚMEN) HV1	8	600	24	0,6	14,4	0,395	5,7
		8	600	24	0,6	14,4	0,395	5,7
		8	600	24	0,6	14,4	0,395	5,7
							CELKEM	500,0

POZNÁMKA : VE VÝŠE UVEDENÉ TABULCE VÝZTUŽE JE ZAHRNUTA POUZE HORSKÁ VPUST HV1.

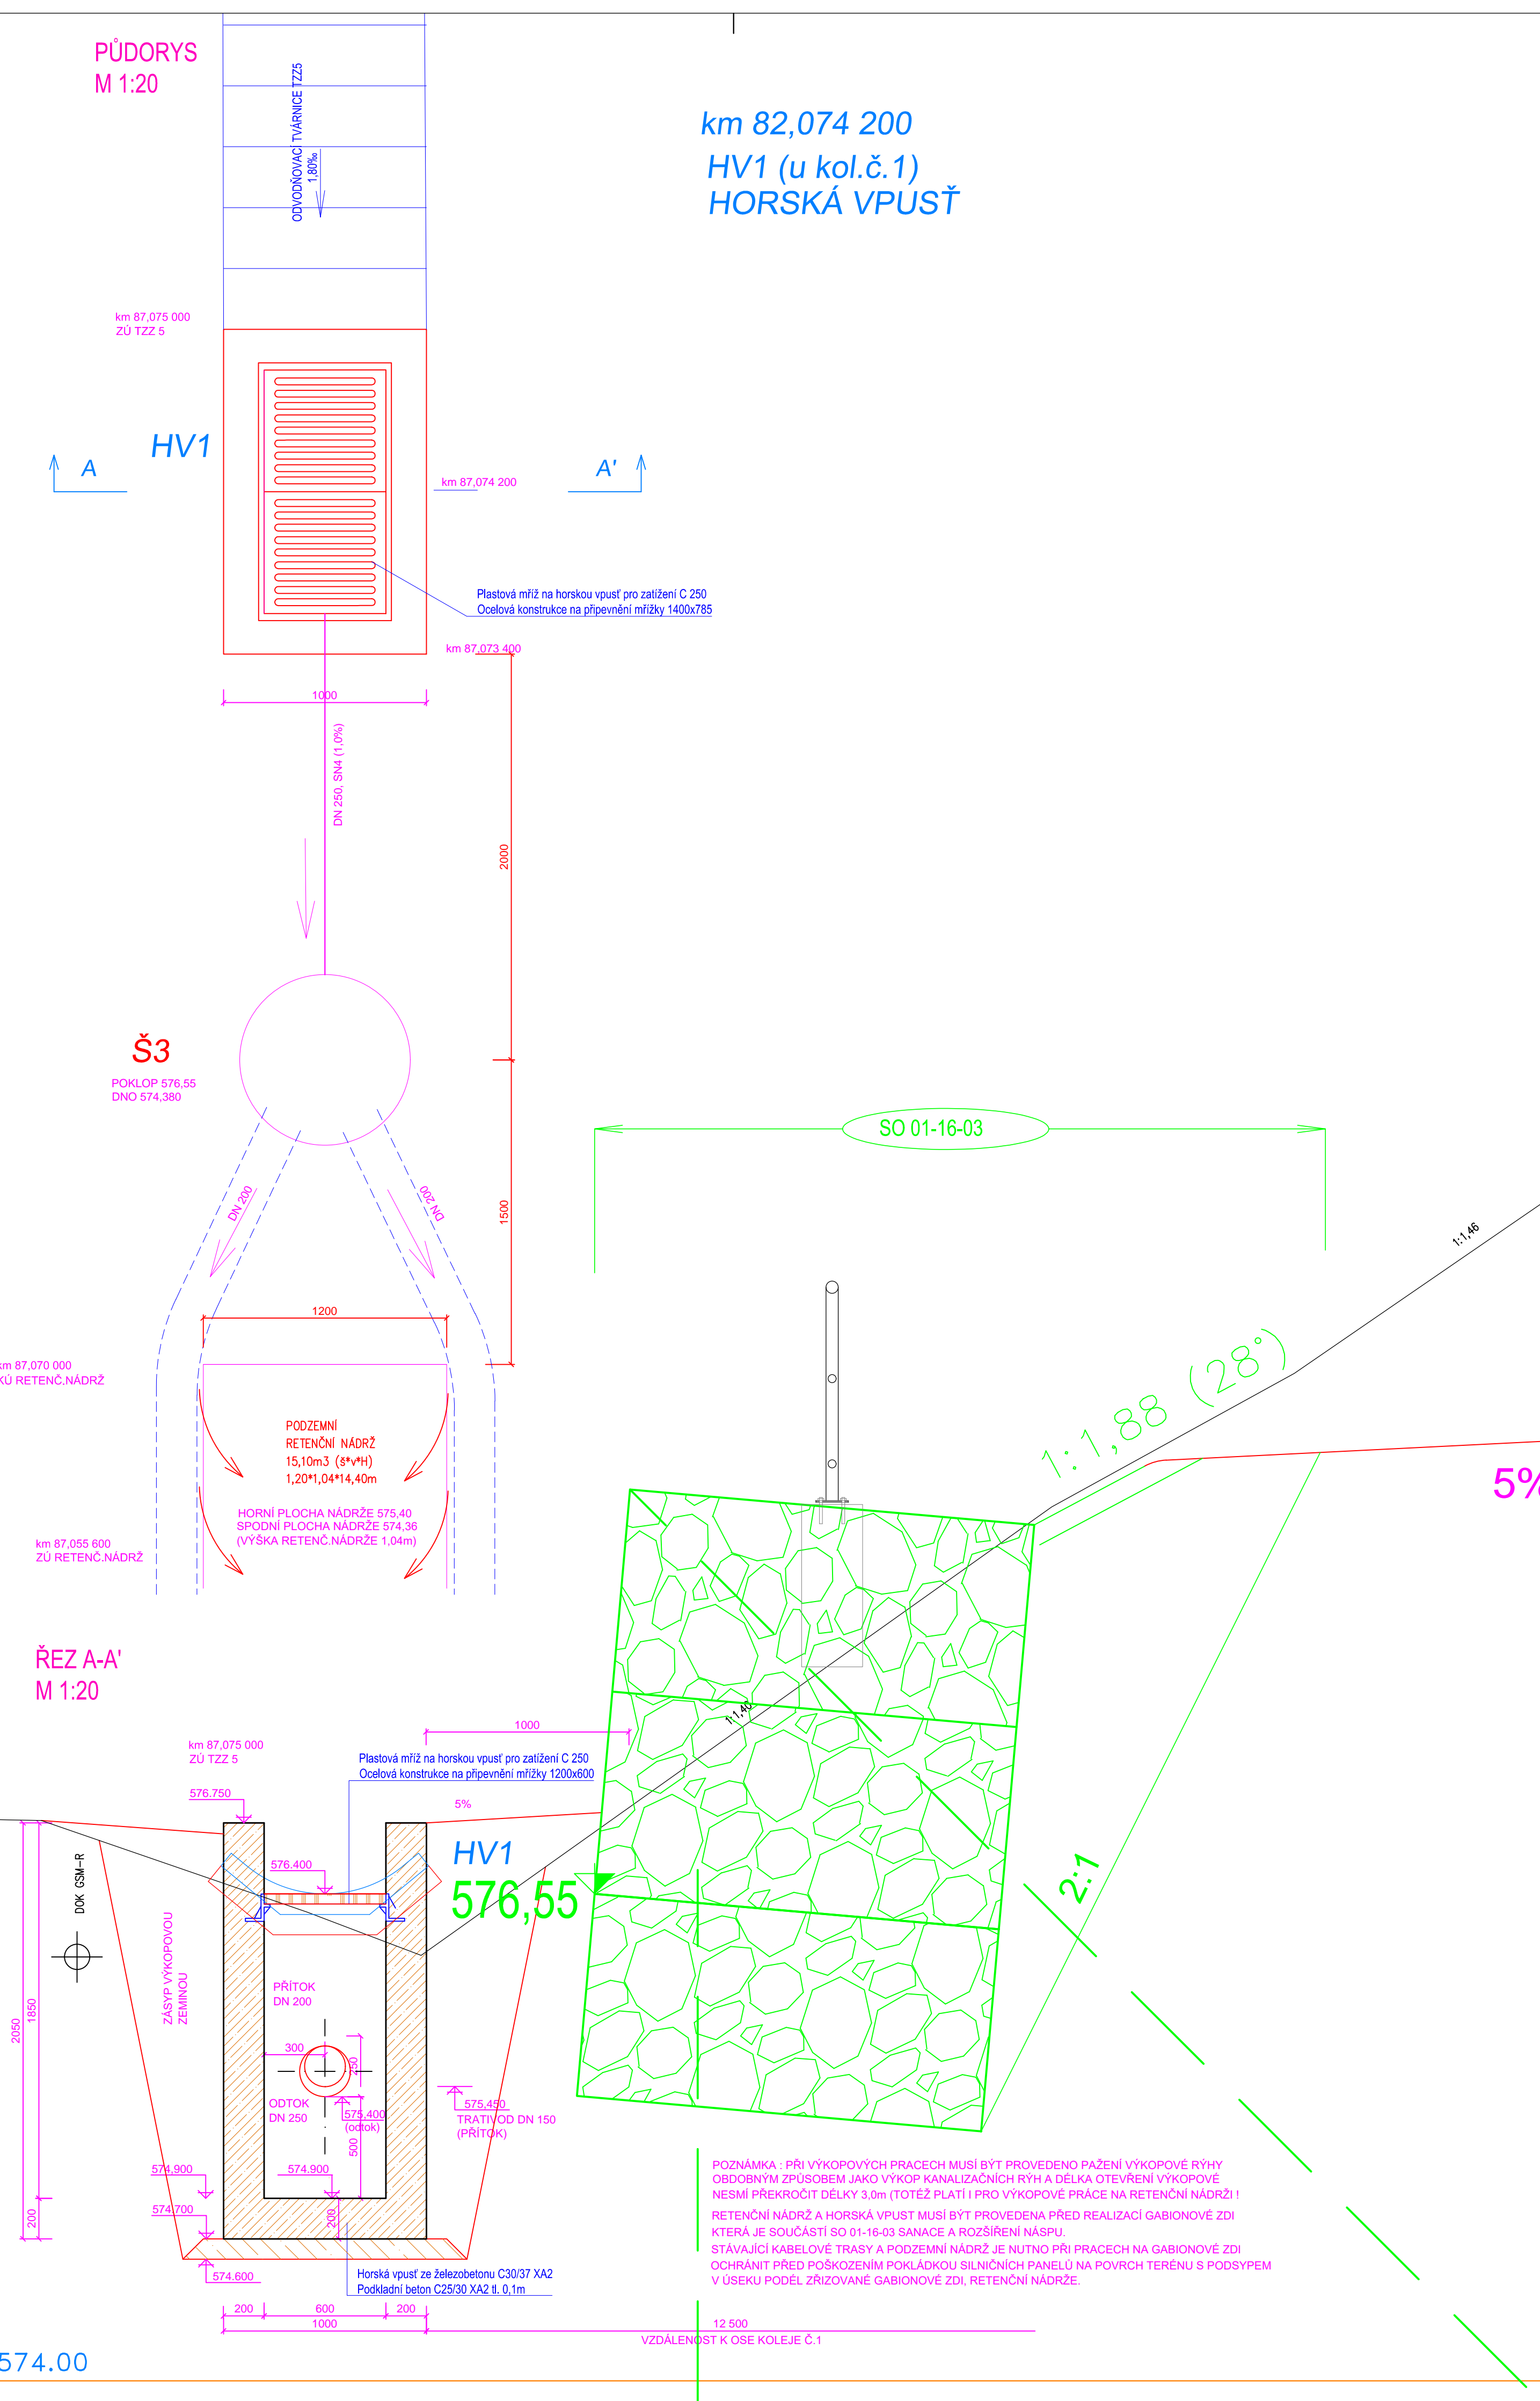

EVROPSKÁ UNIE  
Evropské strukturální a investiční fondy  
Operační program Doprava

Ministerstvo dopravy  
Státní fond dopravní  
infrastruktury

SO 01-16-01 Žst. Žďár nad Sázavou, železniční spodek

Veškerá práva vyhrazena. Tento výkres a detail je majetkem projektanta a nesmí být použit celý ani z částí bez písemného souhlasu.

ZODP. PROJEKTANT Ing. P. Bláha		VYPRACOVÁL Ing. P. Bláha		GENERÁLNÍ PROJEKTANT  <i>Havlíčkův Brod s.r.o.</i> <i>Pelávková 601</i> <i>580 01 Havlíčkův Brod</i>	
KRESLIL R. Kverek, DIS		HIP Ing. P. Bláha		PROJEKTOVÁNÍ INŽENÝRSKÝCH STAVEB tel.: 724 156 348 e-mail: jprtm@dmcbch.cz	
OBEC: Žďár nad Sázavou		KRAJ: Kraj Vysočina			
INVESTOR: <u>Správa železniční dopravní cesty, státní organizace</u> DLAŽBENA 1003/7, 110 00 PRAHA					
ZADAVATEL: Správa železniční dopravní cesty, státní organizace STAVEBNÍ SPRÁVA VÝCHOJ NERUDOVA 1, 772 58 OLOMOUČ					
NÁZEV AKCE:					
Kolejové úpravy v žst. Žďár nad Sázavou  HORSKÁ VPUST HV1				DATUM 2/2019 STUPĚN PD DSP Č. ZAKÁZKY 18025 MĚŘITKO 1:20 ČAST. DOKUM. Č. VÝKRESU	
				E.1.1 502	