


Kolejové úpravy v žst. Žďár nad Sázavou  
SO 01-19-01 Žst. Žďár nad Sázavou, most v km 86,998  
Podélný řez v ose koleje - Nový stav  
M1:50

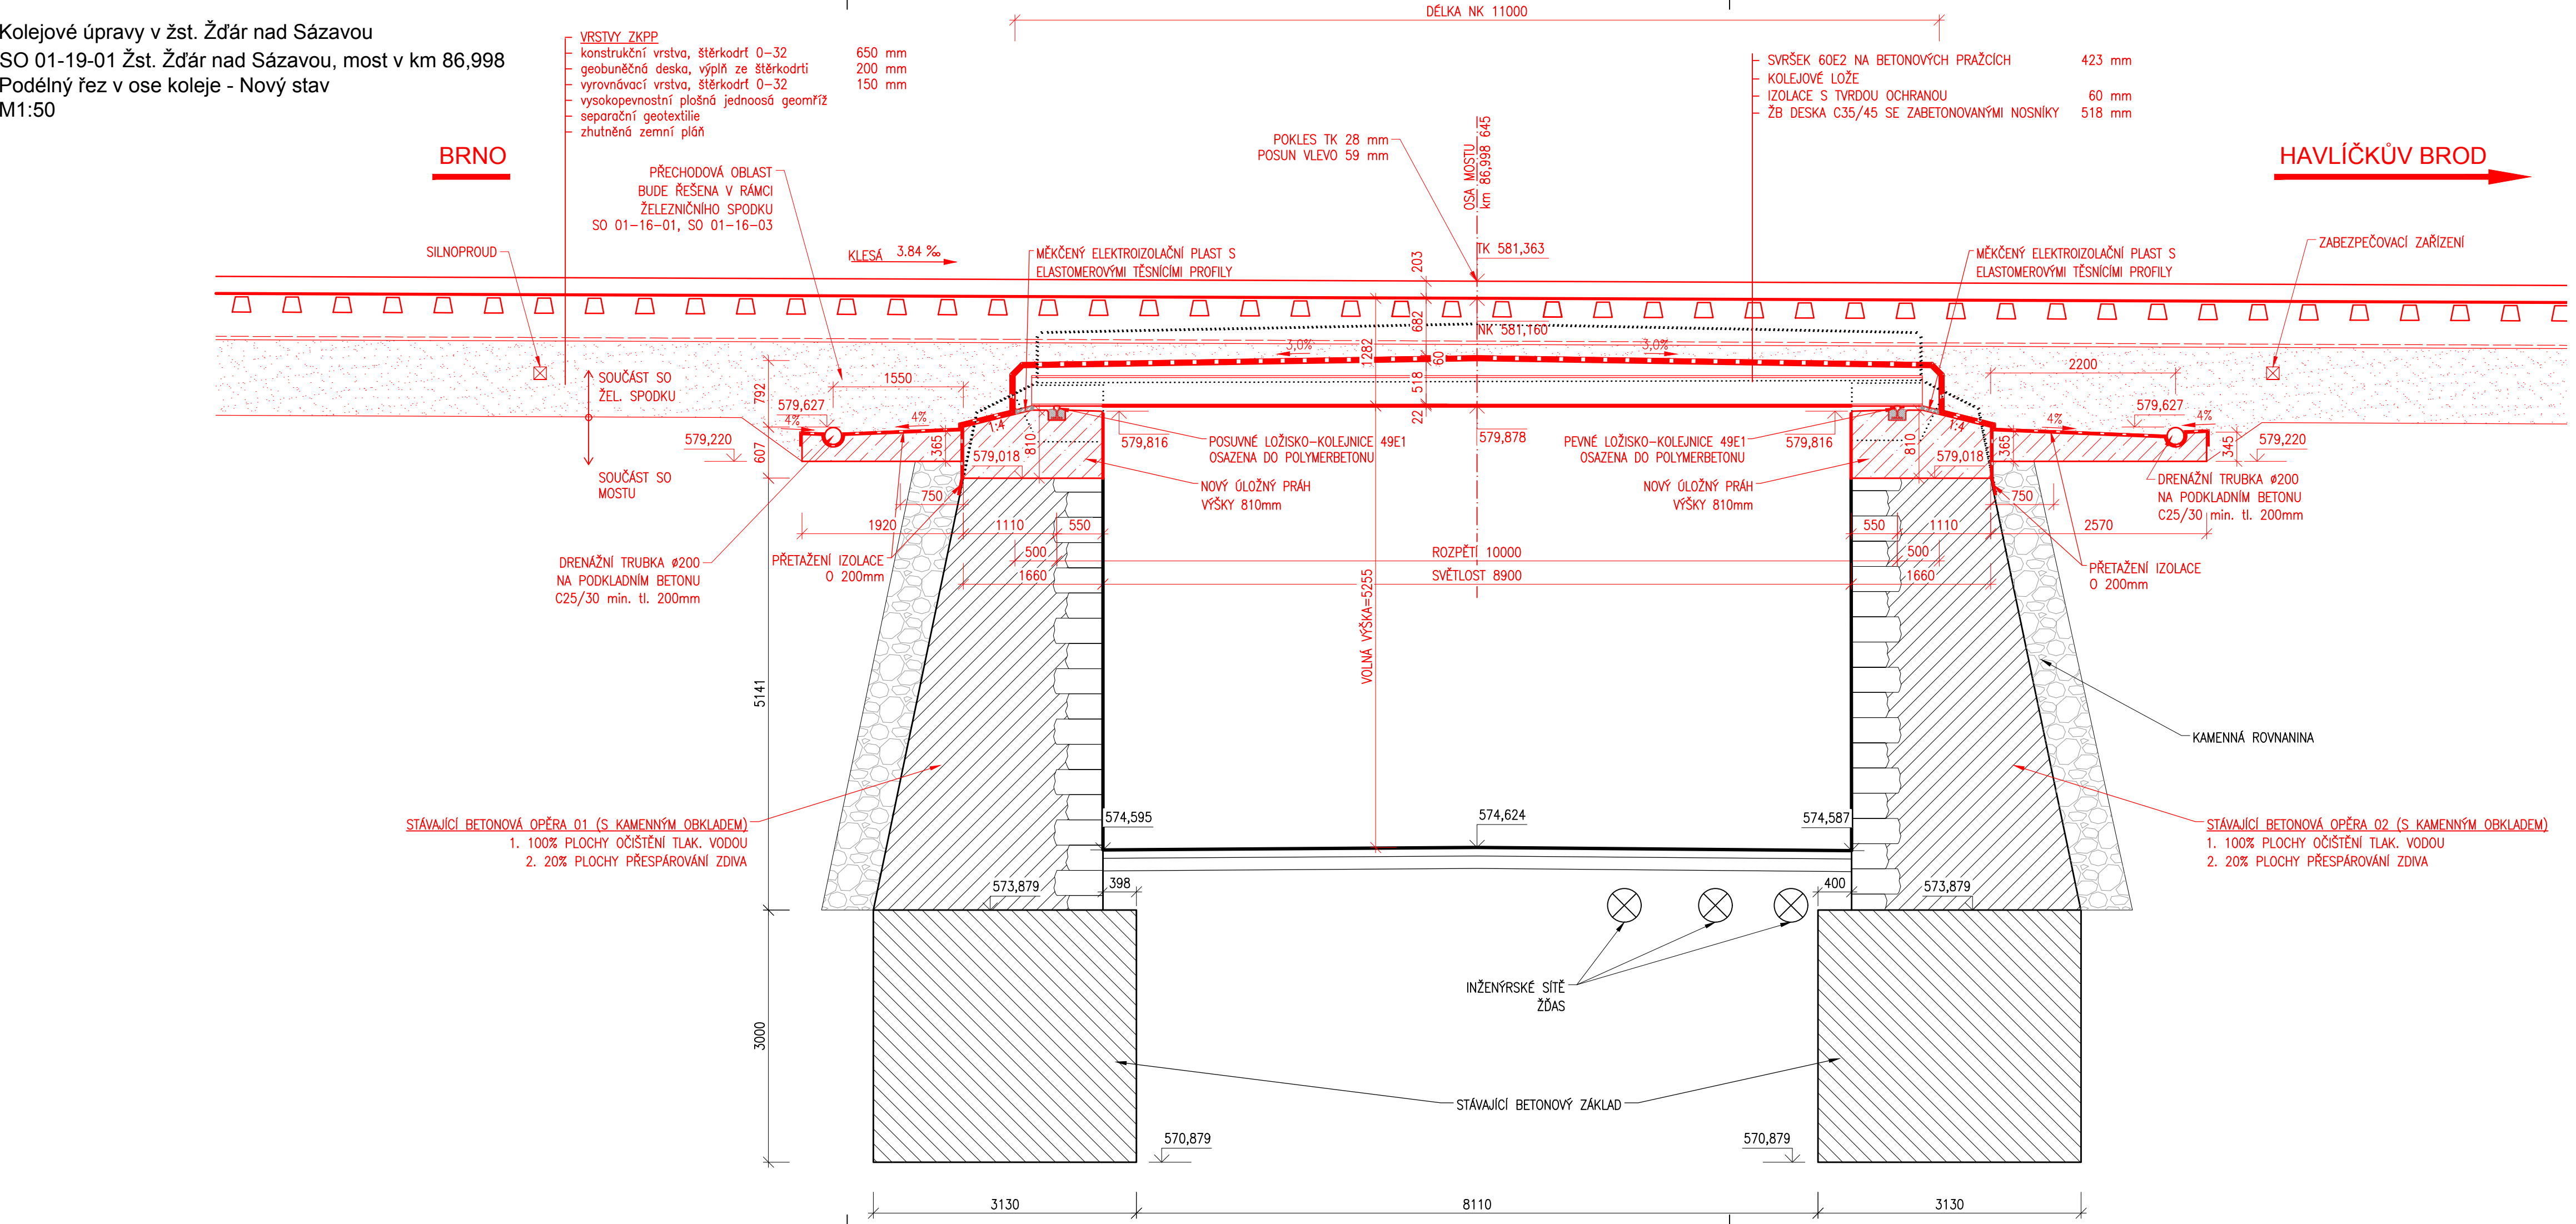

Veškerá práva vyhrazena. Tento výkres a detail je majetkem projektanta a nesmí být použit celý ani z části bez písemného souhlasu.

ZODP. PROJEKTANT		VYPRACOVAL		<div><div>GENERÁLNÍ PROJEKTANT</div><div>Havlíčkův Brod s.r.o. Průmyslová 941 580 01 Havlíčkův Brod</div></div>
Ing. Karel Pukl		Ing. Petr Šramota		
KONTROLOVAL		HIP		
Ing. Pavel Lhotský		Ing. Pavel Bláha		<div><div>PROJEKTANT ČÁSTI</div><div><b>SUDOP BRNO</b></div><div>SUDOP BRNO, spol. s r.o. Kounicova 26 611 36 Brno</div></div>
OBEC:	Žďár nad Sázavou	KRAJ:	Kraj Vysočina	
INVESTOR:	Správa železniční dopravní cesty, státní organizace DLÁŽDĚNÁ 1003/7, 110 00 PRAHA 1			
ZADAVATEL:	Správa železniční dopravní cesty, státní organizace STAVEBNÍ SPRÁVA VÝCHOD NERUDOVA 1, 772 58 OLOMOUC			
NÁZEV AKCE: Kolejové úpravy v žst. Žďár nad Sázavou SO 01-19-01 Most v km 86,998 Podélný řez v ose koleje - Nový stav				
DATUM				02/2019
STUPEŇ PD				DSP
Č. ZAKÁZKY				18015
MĚŘÍTKO				1:50
ČÁST. DOKUM.				Č. VÝKRESU
E.1.4.1				2.4.2