


Graf dynamického průběhu rychlostí pro směr Ždár nad Sázavou (odjezd ze 4. a 10. SK) - Sázava u Žďáru

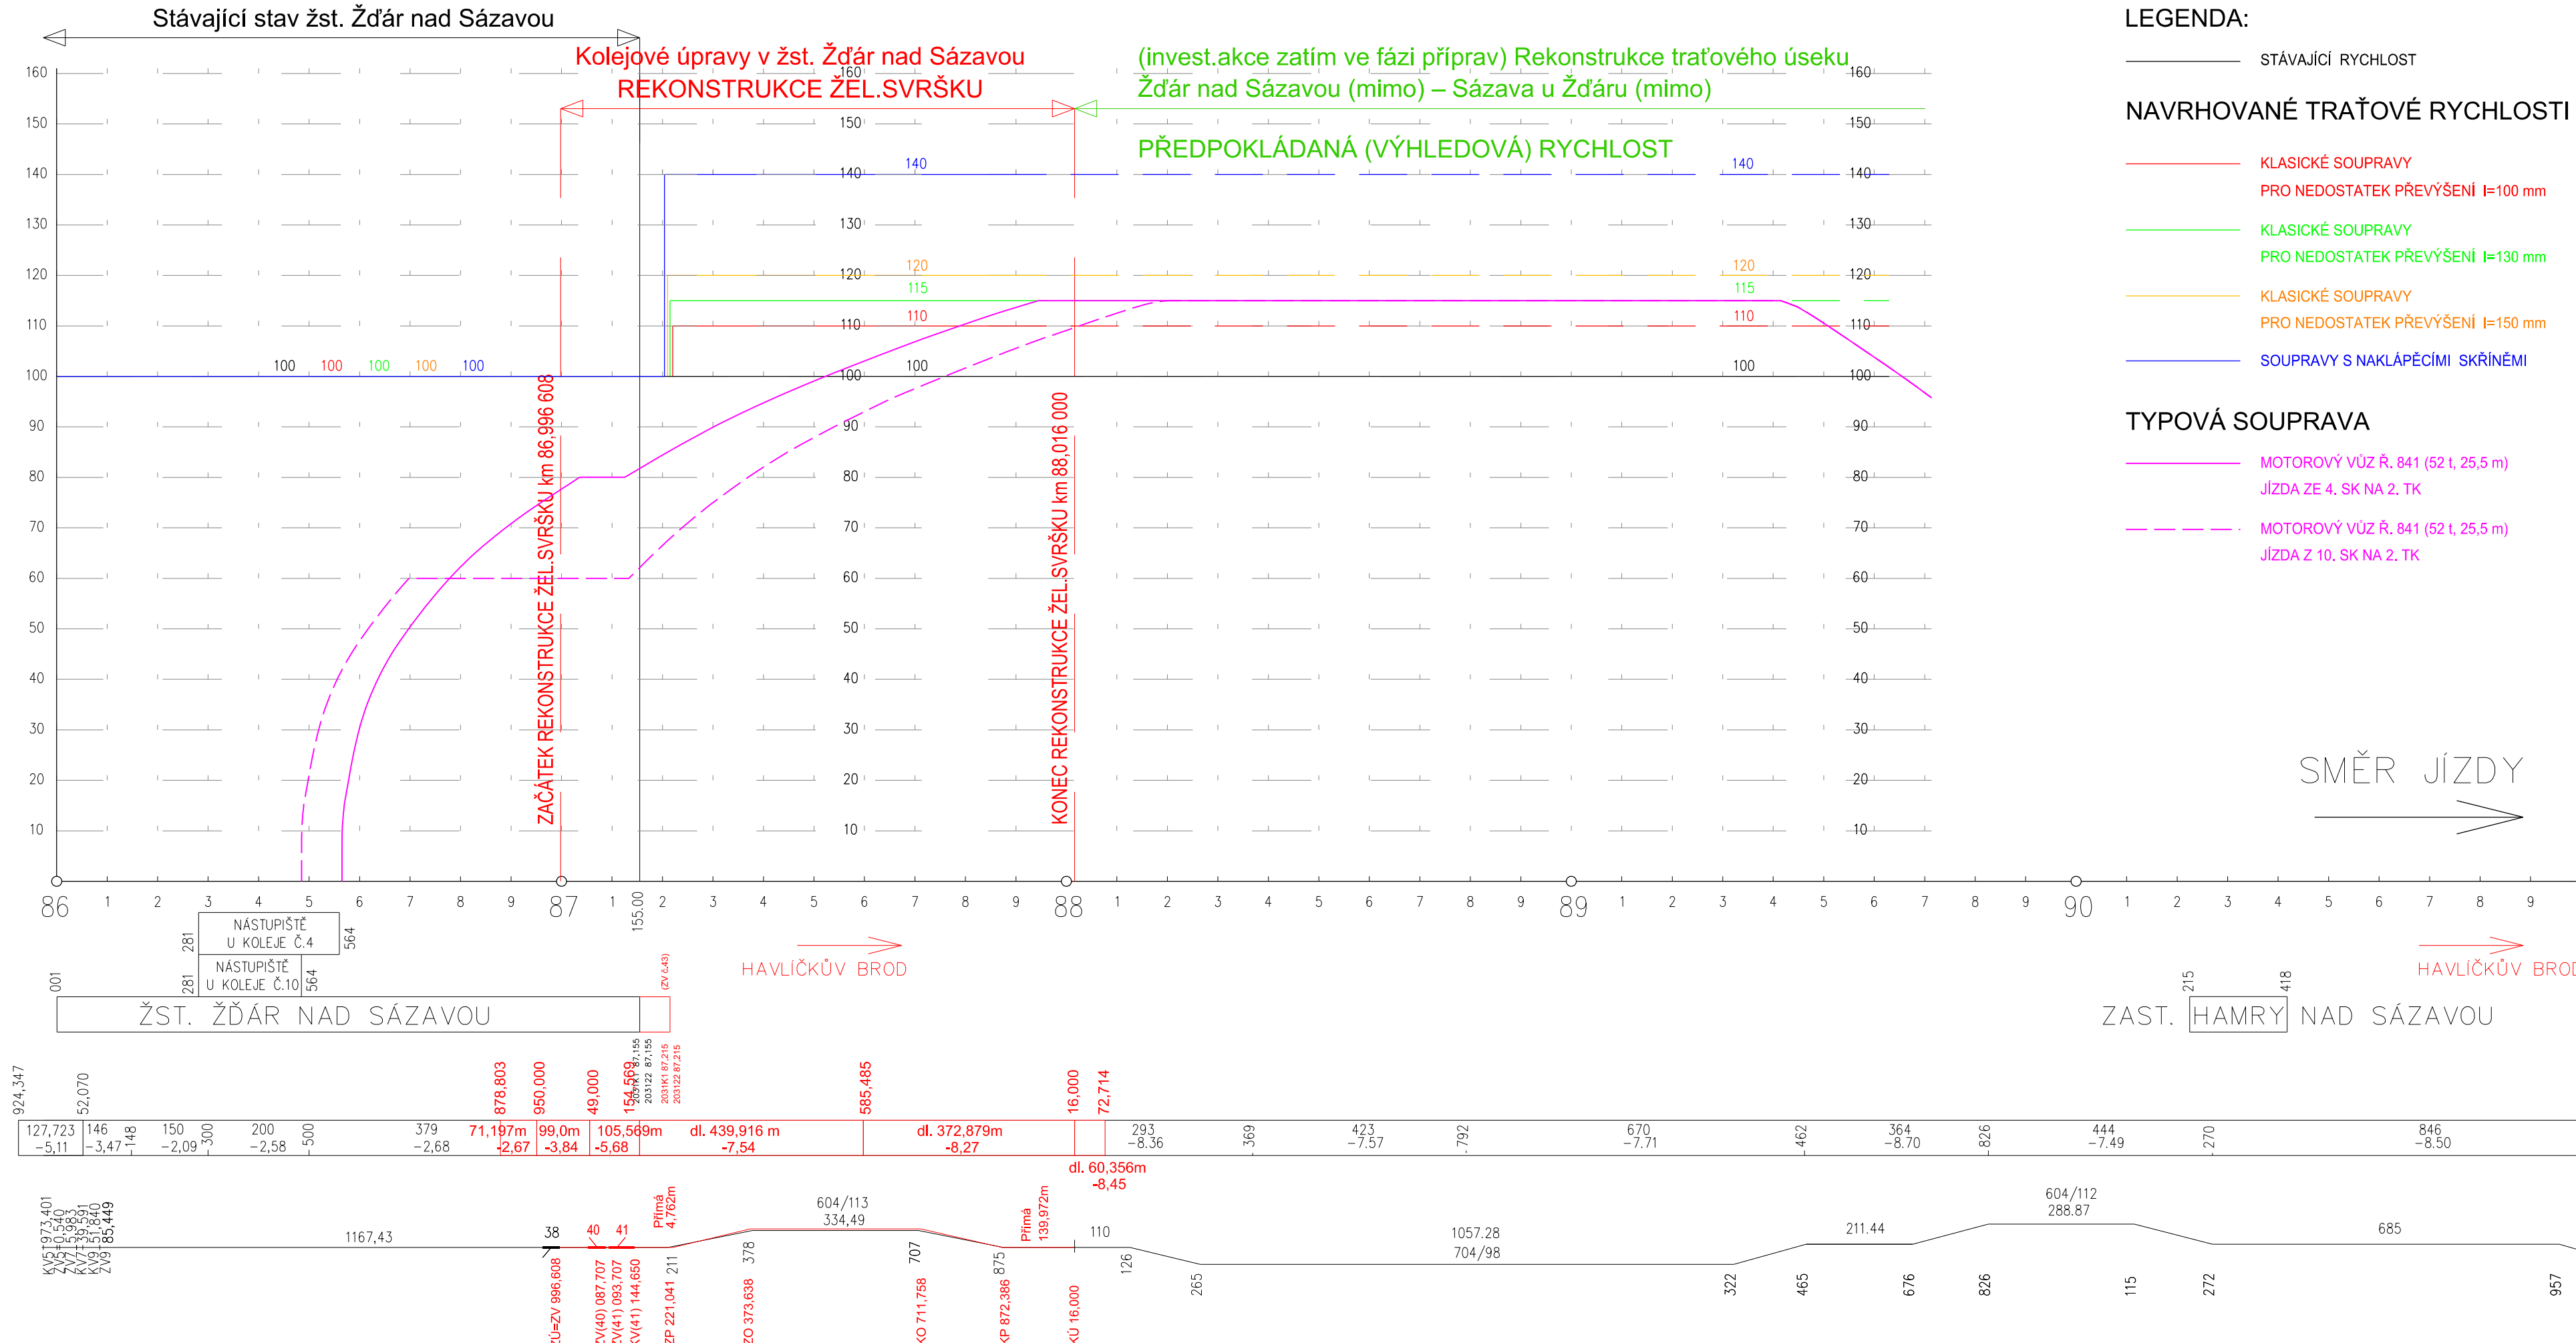

LEGENDA:

_____ STÁVAJÍCÍ RYCHLOST

NAVRHOVANÉ TRAŽOVÉ RYCHLOSTI :

KLASICKÉ SOUPRAVY
PRO NEDOSTATEK PŘEVÝŠENÍ $I=100$ mm

KLASICKÉ SOUPRAVY
PRO NEDOSTATEK PŘEVÝŠENÍ $I=130$ mm

KLASICKÉ SOUPRAVY
PRO NEDOSTATEK PŘEVÝŠENÍ $l=150\text{ mm}$

 SOUPRAVY S NAKLÁPĚCÍMI SKŘÍNĚMI

TYPOVÁ SOUPRAVA

———— MOTOROVÝ VŮZ Ř. 841 (52 t, 25,5 m)
JÍZDA ZE 4. SK NA 2. TK

— — — — . MOTOROVÝ VŮZ Ř. 841 (52 t, 25,5 m)
JÍZDA Z 10, SK NA 2. TK

SMĚR JÍZDY

Havlíčkův Brod

ZAST. HAMRY NAD SÁZAVOU



EVROPSKÁ UNIE
Evropské strukturální a investiční fondy
Operační program Doprava

Ministerstvo dopravy

Státní fond dopr
infrastruktury

SO 01-17-01 Žst. Žďár nad Sázavou, železniční svršek

Veškerá práva vyhrazena. Tento výkres a detail je majetkem projektanta a nesmí být použit celý ani z části bez písemného souhlasu.

ZODP. PROJEKTANT Ing.P.Bláha		VYPRACOVAL Ing.M.Bednář		GENERÁLNÍ PROJEKTANT  David Dvořák s.r.o. Příjemská 531 680 01 Blatná, Brno PROJEKTOVÁNÍ INŽENÝRSKÝCH STAVEB tel.: +420 569 428 513 fax: +420 569 424 091 e-mail: prjmgrn@dmccz.cz
KONTROLOVAL Ing.M.Lukáč		HIP Ing.P.Bláha		
OBEC: Žďár nad Sázavou	KRAJ: Kraj Vysočina	ZPRACOVATEL ČÁSTI		
INVESTOR: <i>Správa železniční dopravní cesty, státní organizace</i> DLÁŽDENÁ 1003/7, 110 00 PRAHA 1				 PRODEX[®] ORGANIZAČNÍ SLOŽKA Perucka 2481/15, 120 00 Praha 2 ČLEN SKUPINY VALBEK-EU
ZADAVATEL: Správa železniční dopravní cesty, státní organizace STAVEBNÍ SPRÁVA VÝCHOD NERUDOVA 1, 772 58 OLOMOUČ				
NÁZEV AKCE:				
Kolejové úpravy v žst. Žďár nad Sázavou				DATUM 8/2018
				STUPEŇ PD DSP
				Č. ZAKÁZKY 18015
				MĚŘITKO 1:10 000
GRAF DYNAMICKÉHO PRŮBĚHU RYCHLOSTÍ (odjezd ze 4. a 10. SK)				ČÁST. DOKUM. Č. VÝKRESU
				B.11
				4