


ŽST ŽDÁR nad Sázavou

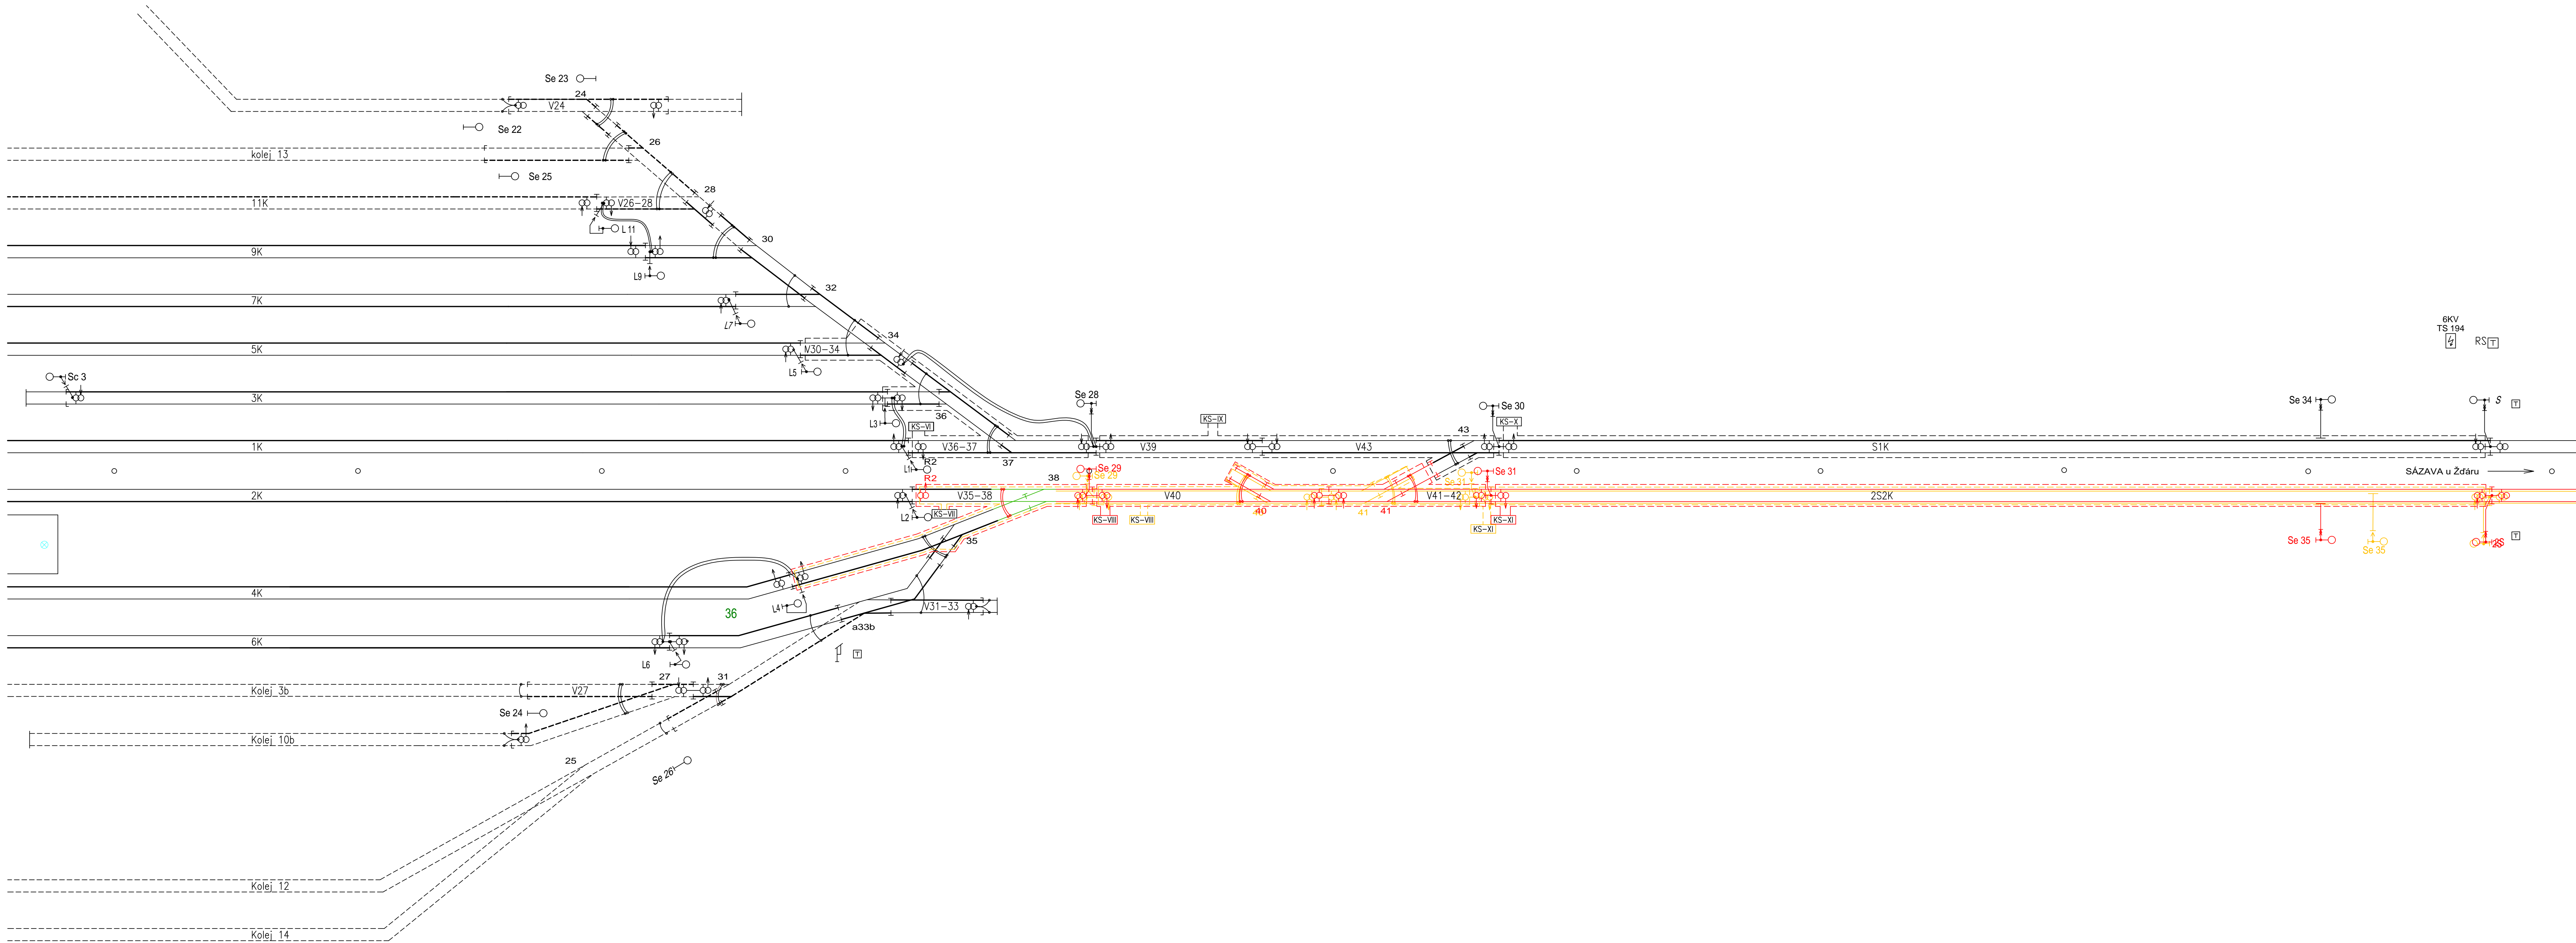

PS 01-28-02 ŽST. ŽďAR nad SÁZAVOU ÚPRAVA SZJ, PROVIZORIČNĚ			
Veškerá práva vyhrazena. Tento výkres a detail je majetkem projektanta a nesmí být použit cizími ani z části bez písemného souhlasu			
ZODP. PROJEKTANT		VYPRACOVÁVAL	
Martin Kadla		Martin Kadla	
KONTROLOVAL		HIP	
Ing. Miroslav Šerý		Ing. P. Bláha	
OBJEKT:	Žďár nad Sázavou	KRAJ:	Kraj Vysočina
INVESTOR:	Správa železniční dopravní cesty, státní organizace DŘAŽBNA 1003/7, 110 00 PRAHA 1		PROJEKTANT ČÁSTI
ZADAVATEL:	Správa železniční dopravní cesty, státní organizace DŘAŽBNA 1003/7, 110 00 PRAHA 1 NĚRUBSKÁ 1, 772 58 OLČOVSKO		 Havlíčkův Brod s.r.o. Přátelství 622 580 01 Havlíčkův Brod
NÁZEV AKCE:	Kolejové úpravy v žst. Žďár nad Sázavou		
STUPEŇ PD		PSŘ	
Č. ZAKÁZKY		18015	
MĚŘÍTKO		1:XXXX	
DAT. DOKLAD		Č. VÝKRESU	
Schema izolace kolejí SP2		D.1.1	0402

Legenda ke stavebním postupům:

- stávající koleje, výhybky a zařízení
- nové/definitivní koleje, výhybky a zařízení
- provizorní koleje a zařízení
- demonstované a opětovně použité/definitivní výhybky a zařízení
- rušené/demonstované koleje, výhybky a zařízení