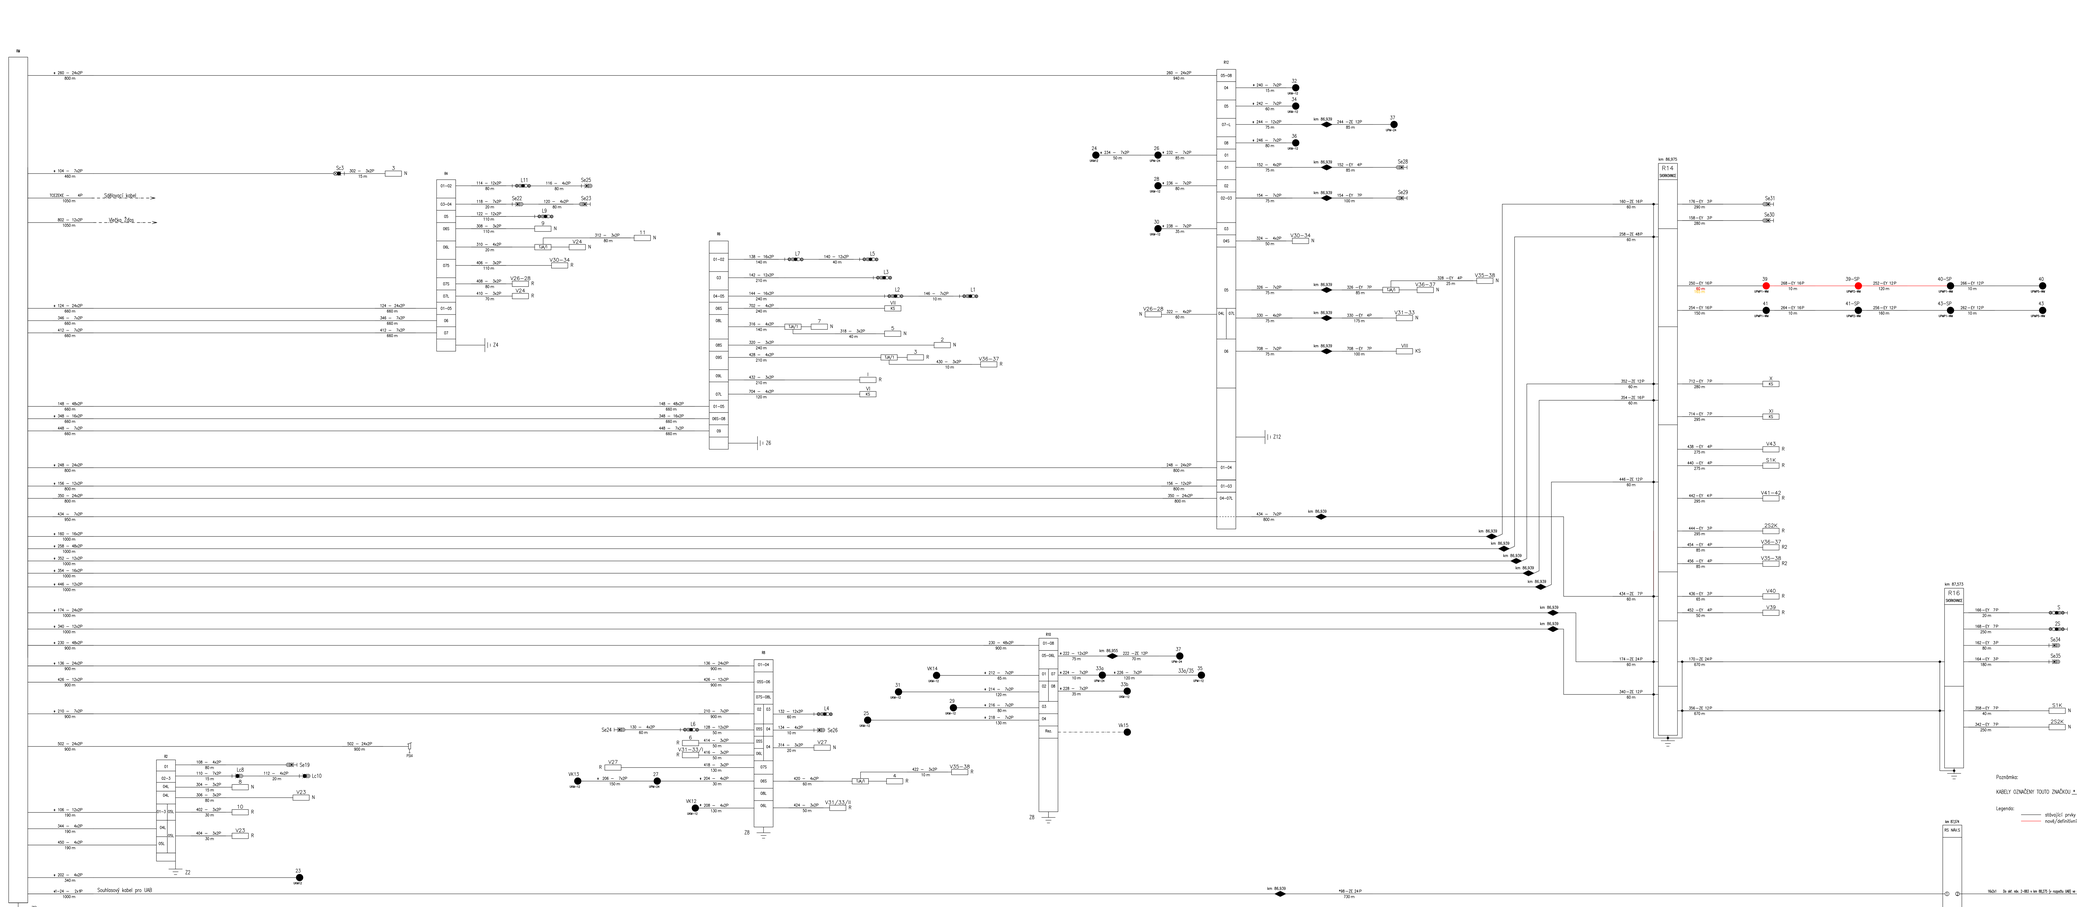

Poznámka:

KABELY OZNAČENÉ TOUTO ZNAČKOU *_ JSOU TYPU TCEKZZE OSTATNÍ TCEKEE.

Legenda:

stávající prvky zabezpečovacího zařízení

nové/definitivní prvky zabezpečovacího zařízení

EVROPSKÁ UNIE
Evropské strukturální a investiční fondy
Operační program Doprava

Ministerstvo dopravy
Státní fond dopravní infrastruktury

PS 01-28-02 ŽST. ŽĎÁR NAD SÁZAVOU OPRAVA SZZ, PROVIZORNÍ

Veškerá práva vyhrazena. Tento výkres a detail je majetkem projektanta a nesmí být použit celý ani z části bez písemného souhlasu.

ZODP. PROJEKTANT	VYPRACOVAL	
Martin Kaska	Martin Kaska	
KONTROLOVAL	HIP	
Ing. Miroslav Šerý	Ing.P.Bláha	
OBJ: Žďár nad Sázavou	PŘEV: Ing.Vysušilová	





HLAVNÍ INVESTOR:	DATUM	2/2019
Kolejové úpravy v žst. Žďár nad Sázavou	ZAKÁZKA PO	P08
	Č. ZAKÁZKY	18015
	MĚŘÍTKO	1:XXXX
	DAT. ZÁKLAD	E (PRAHA)
Schematický plán kabelů SIP3	Č.L.	Č. PŘÍLOHY
	D.1.1	0703