


ŽST Žďár nad Sázavou



TABULKA VÝHYBEK
LICHĚ ZHLAVÍ

číslo	km	Druh	Žet sej	Poměr odroby	Položte obloku	Plocha vým. m ²	Druh prosad	Zvěř	Svinná poľný	Převážně	Zámek	Pozdávka
1	85,927	J	R65	1:9	300	L	dřev	ČZ			EPN	
2	85,963	J	I	7 ⁺		P	dřev	HZ			EPN	
3	85,963	J	I	6 ⁺		L	dřev	HZ			EPN	
4	85,992	J	S49	1:9	300	P	dřev	HZ			EPN	
5	85,998	J	R65	1:9	190	L	dřev	ČZ			EPN	
6	86,004	J	R65	1:11	300	P	dřev	ČZ			EPN	
7	86,004	J	R65	1:11	300	L	dřev	ČZ			EPN	
8	86,083	J	R65	1:11	300	L	dřev	ČZ			EPN	
9	86,083	J	R65	1:11	300	P	dřev	ČZ			EPN	
10	86,089	J	R65	1:9	300	L	dřev	ČZ			EPN	
11	86,089	J	R65	1:9	300	P	dřev	ČZ			EPN	
12	86,123	Obi.	S49	1:7,5	190	L	dřev	ČZ			EPN	
13	86,123	O	I	6 ⁺		P	dřev	HZ			EPN	
14ob	86,176	C	I	6 ⁺		P	dřev	HZ			EPN	
15ob	86,178	C	S49	1:9	190	V	dřev	HZ			EPN	
16	86,194	Obi.	S49	1:9	300	P	dřev	ČZ			EPN	
17	86,198	O	I	6 ⁺		L	dřev	HZ			EPN	
18	86,208	J	I	6 ⁺		L	dřev	HZ			EPN	
19	86,223	J	I	6 ⁺		P	dřev	HZ			EPN	
20	86,224	J	I	6 ⁺		L	dřev	HZ			EPN	
21	86,262	J	I	6 ⁺		P	p	dřev	HZ		■ 21	dřev v W8
22	86,278	J	I	6 ⁺		P	dřev	HZ			EPN	
22X8	86,153	J	I	6 ⁺		L	I	dřev	HZ			nezabýzel, nezabýzel.
101	86,342	J	A	7 ⁺		P	p	dřev	HZ			
W1	-	-	-	-	-	-	-	-	-		EPN	
W2	-	-	-	-	-	-	-	-	-		EPN	
W3	-	-	-	-	-	-	-	-	-		EPN	
W4	-	-	-	-	-	-	-	-	-		EPN	
W5	-	-	-	-	-	-	-	-	-		EPN	
W6	-	-	-	-	-	-	-	-	-		EPN	
W7	-	-	-	-	-	-	-	-	-		EPN	
W8	-	-	-	-	-	-	-	-	-		● W8/21	v EZ W8/21

TABULKA NÁVĚSTIDEL TZZ
SMĚR OSTROV NAD OSLAVOU

NÁVĚSTIDLO	POLOHA v km	NÁVĚSTIDLO	POLOHA v km
1-835	83,626	2-836	83,626
2-835	83,626	1-848	84,825
1-836	83,626	2-848	84,825

TABULKA NÁVĚSTIDEL ŽDÁR N / S
LICHÉ ZHLAVÍ

NÁVĚSTĚLO	POLOHA v km	NÁVĚSTĚLO	POLOHA v km
1L	85,237	Se1	85,397
2L	85,237	Se2	85,397
PNL	34,720	Se3	34,270
S1	86,160	Se4	0,082 (dleSe4)
S2	86,160	Se5	85,911
S3	86,160	Se6	85,930
S4	86,176	Se7	85,940
S5	86,205	Se8	85,995
S6	86,218	Se9	86,030
S7	86,262	S10	86,045
S8	86,263	S11	86,053
S9	86,274	S12	86,128
S10	86,276	S13	86,128
S11	86,284	S14	86,217
Sc3	86,574	S15	86,271
Lc8	86,458	S16	86,275
Lc10	86,467	S17	86,300
		Se19	86,521

TABULKA RYCHLOSTÍ
LICHĚ ZHLAVÍ

N/AZ KOLEJE	RÖZÖÖÖÖ VÖYÖYÖY	RYÖHÖÖÖ ÖÖÖÖÖÖ / ÖÖÖÖÖÖ	N/AZ KOLEJE	RÖZÖÖÖÖ VÖYÖYÖY	RYÖHÖÖÖ ÖÖÖÖÖÖ / ÖÖÖÖÖÖ	N/AZ KOLEJE	RÖZÖÖÖÖ VÖYÖYÖY	RYÖHÖÖÖ ÖÖÖÖÖÖ / ÖÖÖÖÖÖ
		1.TK			2.TK			
11		40 km/h	11		40 km/h	11		40 km/h
9		40 km/h	9		40 km/h	9		40 km/h
7		40 km/h	7		40 km/h	7		40 km/h
5		40 km/h	5		40 km/h	5		40 km/h
1		100 km/h	1		50 km/h	1		40 km/h
2		50 km/h	2		100 km/h	2		40 km/h
4		40 km/h	4		40 km/h	4		40 km/h
6		40 km/h	6		40 km/h	6		60 km/h
8		40 km/h	8		40 km/h	8		40 km/h
10		40 km/h	10		40 km/h	10		40 km/h

TABULKA NÁVĚSTIDEL ŽDÁR N / S
SUDĚ ZHLAVÍ

NÁVĚSTIDLO	POLOHA v km	NÁVĚSTIDLO	POLOHA v km
S	87,574	Se22	86,749
2S	87,574	Se23	86,796
L1	86,922	Se24	86,805
L2	86,922	Se25	86,764
L3	86,912	Se26	86,829
L4	86,880	Se28	87,006
L5	86,875	Se29	87,006
L6	86,852	Se30	87,225
L7	86,843	Se31	87,209
L8	86,816	Se34	87,523
L9	86,784	Se35	87,523

TABULKA RYCHLOSTÍ
SUDE ZHLAVÍ

NA/2 KOLEJE	ROZHODNÉ VÝHRAHY	RYCHLOSTI OD/DO Sádky u Zdrú	NA/2 KOLEJE	ROZHODNÉ VÝHRAHY	RYCHLOSTI OD/DO Sádky u Zdrú
		1.1K			2.1K
11		40 km/h	11		40 km/h
9		40 km/h	9		40 km/h
7		40 km/h	7		40 km/h
5		40 km/h	5		40 km/h
3		40 km/h	3		40 km/h
7		40 km/h	1		40/50 km/h
1	41/43+	100 km/h	2		100 km/h
1	41/43-	40/50 km/h	4		40 km/h
2		40 km/h	6		40 km/h
4		40 km/h			
6		40 km/h			

TABULKA VÝHYBEK
SUDĚ ZHLAVÍ

[illegible]

TABULKA NÁVĚSTIDEL TZZ
SMĚR SÁZAVA U ŽĎÁRU




NÁVĚSTIDLO	POLOHA v km	NÁVĚSTIDLO	POLOHA v km
1-883	88,275	1-888	88,723
2-883	88,275	1-888	88,723

Legenda ke stavebním postupům:

- stávající kol
- nové/definitiv
- provizorní ko
- demontované
- rušené/dema



PS 01-28-02 ŽST. ŽDĀR NAD SÁZAVOU ÚPRAVA SZZ, PROVIZORNÍ

ZODP. PROJEKTANT Martin Kodla		VYPRACOVÁV Martin Kodla		 GENERAL PRACOVNÍK	
KONTROLOVÁV Ing. Miroslav Šerý		HIP Ing. P. Bliba		 Havlíkova 67 s.r.o. Havlíčkův Brod Havlíčkův kraj	
Ověřitel Žďár nad Sázavou		KRAJ Kraj Vysočina		PRŮJEKTANT UŠETŘ	
Správa železniční dopravní cesty, státní organizace 602 004 100/71, 110 00 Písek 1				SUDOP BRNO Havlíkova 67 602 00 Písek	
ZAMĚSTL Správa železniční dopravní cesty, státní organizace Státní správa Vysočina NEŘÍDILKA 1, 772 48 OLOMOUČ					
Kolejové úpravy v žst. Žďár nad Sázavou				DATUM STUPEŇ PD PS Č. ZAKÁZKY MĚŘITKO 1:XXXX DAT. DODÁNÍ Č. PŘÍKAZU	
Situční schéma SP3				D.1.1 0203	