


ŽST Žďár nad Sázavou

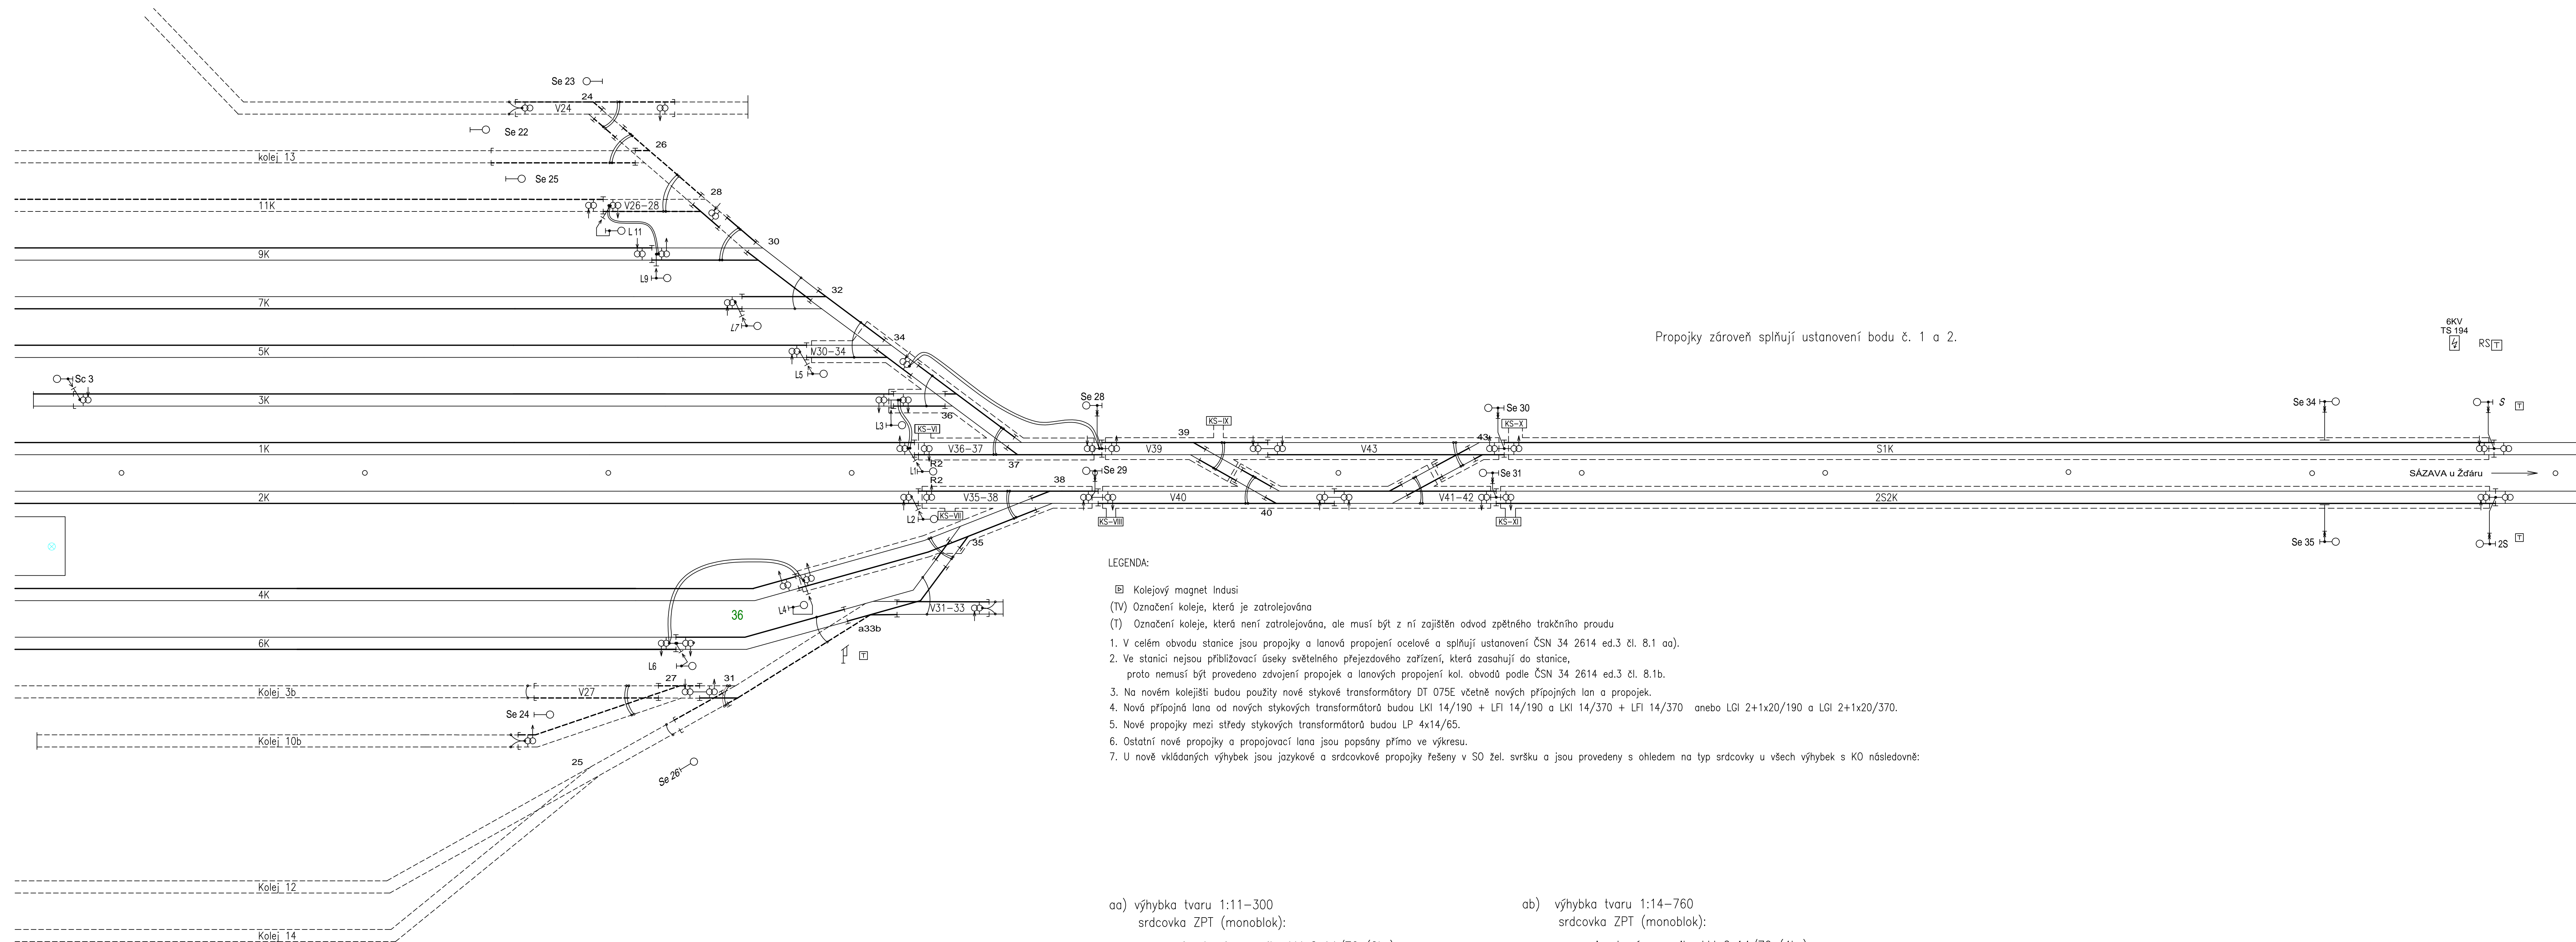

Propojky zároveň splňují ustanovení bodu č. 1 a 2

6KV
TS 194
 RS



- LEGENDA:
- ☐ Kolejový magnet Indusi
- (TV) Označení koleje, která je zatrolejována
- (T) Označení koleje, která není zatrolejována, ale musí být z ní zajištěn odvod zpětného trakčního proudu
1. V celém obvodu stanice jsou propojky a lanová propojení ocelové a splňují ustanovení ČSN 34 2614 ed.3 čl. 8.1 aa).
2. Ve stanici nejsou přibližovací úseky světelného přejezdového zařízení, která zasahují do stanice, proto nemají být provedeno zřazení propojek a lanových propojení kol. obvodů podle ČSN 34 2614 ed.3 čl. 8.1b.
3. Na novém kolejišti budou použity nové stykové transformátory DT 075E včetně nových přípojných lan a propojek.
4. Nová přípojnice mezi od nových stykových transformátorů budou LK1 14/190 + LFI 14/190 a LK1 14/370 + LFI 14/370 anebo LGI 2+1x20/190 a LGI 2+1x20/370.
5. Nové propojky mezi střední stykových transformátorů budou LP 4x14/65.
6. Ostatní nové propojky a propojovací lana jsou popsány přímo ve výkresu.
7. U nové vkládaných výhybek jsou jazykové a srdcovkové propojky řešeny v SO žel. svršku a jsou provedeny s ohledem na typ srdcovky u všech výhybek s KO následně

aa) výhybka tvaru 1:11–300
srdcovka ZPT (monoblok):

jazykové propojky LLI 2x14/70 (2ks)
srdcovka bez propojek

Platí pro výhybky: 39, 40



Propojky zároveň splňují ustanovení bodu č. 1 a 2.

ab) výhybka tvaru 1:14-760
srdcovka ZPT (monoblok):

jazykové propojky LLI 2x14/70 (4ks)
srdcovka bez propojek

Platí pro nové výhybky: 41, 43

Propojky zároveň splňují ustanovení bodu č. 1 a 2.

ZODP. PROJEKTANT	VYPRACOVÁV	 <p>DMC Ing. Jaroslav Bred z.s. Předměstí Brno 1 586 01 Havlíčkovo březí</p>	GENERÁLNÍ PROJEKTANT	
Martin Kadla	Martin Kadla			SUDOP BRNO Komárovská 55 602 00 Brno
KONTROLOVAL	HIP			
Ing. Miroslav Šerý	Ing. P. Bláha			
PRŮJ:	Žďár nad Sázavou	Kraj Vysočina	PROJEKTANT: MŠM	
INVESTOR:	Správa železniční dopravní cesty, státní organizace			
ADRESA:	Správa železniční dopravní cesty, státní organizace STAVBYNÍ SPRÁVA, VÝCHOV NERODOVA 1, 772 58 ŽDOUNOV			
NÁZEV AKCE:	Kolejová úprava v žst. Žďár nad Sázavou			
Schema izolace kolejářů		DATUM 2/2019 STUPEŇ PD PSR Č. ZÁKAZKY 18015 MĚŘÍTKO 1:XXXXX ČÍSLO DOKUM. C. VÝKRESU	D.1.1 0400	