


ŽST Žďár nad Sázavou



TABULKA VÝHYBEK
LICHĚ ZHLAVÍ

číslo km	Druh	žetový sek	Poměr odošlých	Položení obilku	Prostý druh	vým. proced.	Závěr	Svímá poloha	Přestávka	Zámek	Poznamka
1	85,927	J	R65 : 1:9	300 L	-	dřevo	CZ		EPR		
2	85,963	J	I 7"	300 P	-	dřevo	HZ		EPR		
3	85,963	J	I 6"	300 L	-	dřevo	HZ		EPR		
4	85,992	J	S49 : 1:9	300 P	-	dřevo	HZ		EPR		
5	85,998	J	R65 : 1:9	190 L	-	dřevo	CZ		EPR		
6	86,004	J	R65 : 1:11	300 P	-	dřevo	CZ		EPR		
7	86,004	J	R65 : 1:11	300 L	-	dřevo	CZ		EPR		
8	86,083	J	R65 : 1:11	300 L	-	dřevo	CZ		EPR		
9	86,083	J	R65 : 1:11	300 P	-	dřevo	CZ		EPR		
10	86,089	J	R65 : 1:9	300 L	-	dřevo	CZ		EPR		
11	86,089	J	R65 : 1:9	300 P	-	dřevo	CZ		EPR		
12	86,122	Obl.	S49 : 1:7,5	190 L	-	dřevo	CZ		EPR		
13	86,123	O	I 6"	300 P	-	dřevo	HZ		EPR		
14obl	86,176	C	I 6"	300 P	-	dřevo	HZ		EPR		
15obl	86,178	C	S49 : 1:9	190 V	-	dřevo	HZ		EPR		
16	86,194	Obl.	S49 : 1:9	300 P	-	dřevo	CZ		EPR		
17	86,198	O	I 6"	300 L	-	dřevo	HZ		EPR		
18	86,208	J	I 6"	300 L	-	dřevo	HZ		EPR		
19	86,223	J	I 6"	300 P	-	dřevo	HZ		EPR		
20	86,224	J	I 6"	300 L	-	dřevo	HZ		EPR		
21	86,262	J	I 6"	300 P	p	dřevo	HZ		EPR	■ ZI	dřen v W8
22	86,278	J	I 6"	300 P	-	dřevo	HZ		EPR		
22XW	86,153	J	I 6"	L	I	dřevo	HZ				nerezbozpel.
101	86,342	J	A 7"	P	P	dřevo	HZ				nerezbozpel.
W1	-	-	-	-	-	-	-		EPN		
W2	-	-	-	-	-	-	-		EPN		
W3	-	-	-	-	-	-	-		EPN		
W4	-	-	-	-	-	-	-		EPN		
W5	-	-	-	-	-	-	-		EPN		
W6	-	-	-	-	-	-	-		EPN		
W7	-	-	-	-	-	-	-		EPN		
W8	-	-	-	-	-	-	-		● W8/Z1	V EZ W8/Z1	

TABULKA NÁVĚSTIDEL TZZ
SMĚR OSTROV NAD OSLAVOU

NÁVĚSTIDLO	POLOHA v km	NÁVĚSTIDLO	POLOHA v km
1-835	83,626	2-836	83,626
2-835	83,626	1-848	84,825
1-836	83,626	2-848	84,825

TABULKA NÁVĚSTIDEL ŽŮR N / S
LICHÉ ZHLAVÍ

NÁVĚSTIDLO	POLOHA v km	NÁVĚSTIDLO	POLOHA v km
1L	85,237	Se1	85,397
ZL	85,237	Se2	85,397
PNIL	34,720	Se3	34,720
NIL	34,320	Se4	0,082 (včetně)
S1	86,160	Se5	85,911
S2	86,160	Se6	85,930
S4	86,176	Se7	85,940
S5	86,205	Se8	85,995
S6	86,218	Se9	86,030
S7	86,262	Se10	86,045
S8	86,263	Se11	86,053
S9	86,274	Se12	86,128
S10	86,276	Se13	86,128
S11	86,284	Se14	86,217
Sc3	86,574	Se15	86,271
Lo8	86,458	Se16	86,275
Lo10	86,467	Se17	86,300
		Se19	86,521

TABULKA RYCHLOSTÍ
LICHÉ ZHLAVÍ

N/2 K/LE	RÖZHOŇNE VÝHIBKY	RYCHLOST 0/0/0 0/šetrno / 0/šetrno	N/2 K/LE	RÖZHOŇNE VÝHIBKY	RYCHLOST 0/0/0 0/šetrno / 0/šetrno	N/2 K/LE	RÖZHOŇNE VÝHIBKY	RYCHLOST 0/0/0 0/šetrno / 0/šetrno
		1.TK			2.TK			
11		40 km/h	11		40 km/h	11		40 km/h
9		40 km/h	9		40 km/h	9		40 km/h
7		40 km/h	7		40 km/h	7		40 km/h
5		40 km/h	5		40 km/h	5		40 km/h
1		100 km/h	1		50 km/h	1		40 km/h
2		50 km/h	2		100 km/h	2		40 km/h
4		40 km/h	4		40 km/h	4		40 km/h
6		40 km/h	6		40 km/h	6		50 km/h
8		40 km/h	8		40 km/h	8		40 km/h
10		40 km/h	10		40 km/h	10		40 km/h

TABULKA NÁVĚSTIDEL ŽŤÁR N / S
SUDĚ ZHLAVÍ

NAVĚSTIDLO	POLOHA v km	NAVĚSTIDLO	POLOHA v km
S	87,574	Se22	86,749
ZS	87,574	Se23	86,796
L1	86,922	Se24	86,805
L2	86,922	Se25	86,764
L3	86,912	Se26	86,829
L4	86,880	Se28	87,006
L5	86,875	Se29	87,006
L6	86,852	Se30	87,225
L7	86,843	Se31	87,209
L9	86,816	Se34	87,523
L11	86,784	Se35	87,523

TABULKA RYCHLOSTÍ
SUDĚ ZHLAVÍ

NA/Z KOLEJE	ROZDHOČNÉ VÝH�의Y	RYCHLOST úDROU SřáZY u 0/00	NA/Z KOLEJE	ROZDHOČNÉ VÝHŖY	RYCHLOST úDROU SřáZY u 0/00
		1.1K			2.1K
11		40 km/h	11		40 km/h
9		40 km/h	9		40 km/h
5		40 km/h	7		40 km/h
7		40 km/h	5		40 km/h
3		40 km/h	3		40 km/h
1	41/43+	100 km/h	2		100 km/h
2	41/43-	40/50 km/h	4		40 km/h
1		40/50 km/h	6		40 km/h
4		40 km/h			
6		40 km/h			

TABULKA NÁVĚSTIDEL TZZ
SMĚR SÁZAVA U ŽDÁRU

NÁVĚSTIDLO	POLOHA v km	NÁVĚSTIDLO	POLOHA v km
1-883	88,275	1-888	88,723
2-883	88,275	1-888	88,723

PS 01-28-01 ŽST. ŽDĀR NAD SÁZAVOU ÚPRAVA SZZ
Veškerá práva vyhrazena. Tento výkres a detail je majetkem projektanta a nesmí být použit celý ani z části bez písemného souhlasu

ZODP. PROJEKTANT Martin Kadio		VYPRACOVAV Martin Kadio		 DMC Hasičská 602 s.r.o. Pásmová 441 680 01 Hasičská 602	GENÉRAL PROJEKTANT
KONTROLOVAL Ing. Miroslav Šerý		HIP Ing. P. Bláha			PROJEKTANT
OBJEKT	Žďár nad Sázavou	PRŮJEM	Kraj Vysočina		PROJEKTOVÝ ÚSTŘEDÍ
NÁZEV Správa železniční dopravní cesty, státní organizace BUDOVY 1003/71, 110 00 PŘEKLA 1				SUDOP BRNO Kvalitativně na 60 30 000	
ZADAVATEL Správa železniční dopravní cesty, státní organizace Správní středisko Vysočina NERLDOVA 1, 772 05 OLOMOUČ					
MĚŘÍTELO Kolejevny úpravy v žst. Žďár nad Sázavou					
Situační schéma		DATUM 22/1/2019 PRŮJEM Č. ZAKÁZKY 18015 MĚŘÍTKO 1:30000 ČÍSLO DOK. 000000 Č. PŘEVÝŠ 0200 D. 1.1			