

Druh pozemku:
Katastrální území:
Okres:

6416/45 (ČESKÉ DRÁHY, a.s.) OSTATNÍ PLOCHA	7697/2 (SŽDC, s.o.) OSTATNÍ PLOCHA	7697/1 (SŽDC, s.o.) OSTATNÍ PLOCHA
ŽDĀR NAD SÁZAVOU		

PODÉLNÝ PROFIL KOLEJE č.2

M 1:1000/100

SKLONOVÉ POMĚRY

TYP PRAŽCOVÉHO PODLOŽÍ

ČÍSLA VZOROVÝCH PŘÍČNÝCH ŘEZŮ

POSUN KOLEJE (P-vpravo, L-vlevo) uvedeno v mm

ZDVÍH NIVELETY TK (+nad, -pod stávající niveletou) v m


NAVŮZENÉ NIVELETA KOLEJE (TK) Výškový systém Bpv

STÁVAJÍCÍ NIVELETA KOLEJE (TK) STANIČENÍ VZTAŽENO K ZV č.43 (km 87,155)

SKLONOVÉ POMĚRY

SMĚROVÉ POMĚRY

KOLEJOVÝ PLÁN



POPIS STANIČENÍ
Km 78,704 555
Km 79,027 424

STANIČENÍ DEFINIČNÍ, VZTAŽENÉ K OSE KOLEJE Č. 1
STANIČENÍ STAVEBNÍ, VZTAŽENÉ K OSE KOLEJE Č. 2

SO 01-16-01 Žst. Žďár nad Sázavou, železniční spodek
SO 01-16-02 Sanace skalního zářezu
SO 01-16-03 Sanace a rozšíření náspu
SO 01-17-01 Žst. Žďár nad Sázavou, železniční svršek

Všechny práva vyhrazena. Tento výkres a detail je majetkem projektanta a nesmí být použit celý ani v části bez písemného souhlasu.

ZODP. PROJEKTANT Ing. P. Bláha	VYPRACOVAL Ing. P. Bláha	DMC David M. Čížek s.r.o. Právník 947 580 01 Havlíčkův Brod PROJEKTOVÁNÍ INŽENÝRSKÝCH STAVEB tel: 724 155 348 e-mail: pblaha@dmch.cz
KONTROLOVAL R. Kverek, DiS	HIP Ing. P. Bláha	
OBEC Žďár nad Sázavou	KRAJ Kraj Vysočina	
INVESTOR Správa železniční dopravní cesty, státní organizace DLAŽEŇNA 1003/7, 110 00 PRAHA 1	KRAJ Kraj Vysočina	
ZADAVATEL Správa železniční dopravní cesty, státní organizace STAVEBNÍ SPRÁVA VÝCHOZÍ NERUDOVA 1, 772 58 OLOMOUČ	SŽDC	DATUM 2/2019
NAZEV AKCE: Kolejové úpravy v žst. Žďár nad Sázavou		STUPEŇ PD DSP
		Č. ZAKÁZKY 19015
		MĚŘITKO 1:1000/100
		Č. VÝKRESU E.1.1
		202