




EVROPSKÁ UNIE  
Evropské strukturální a investiční fondy  
Operační program Doprava

Ministerstvo dopravy  
Státní fond dopravní  
infrastruktury



## VZOROVÝ PŘÍČNÝ ŘEZ č.4

km 87,650 000

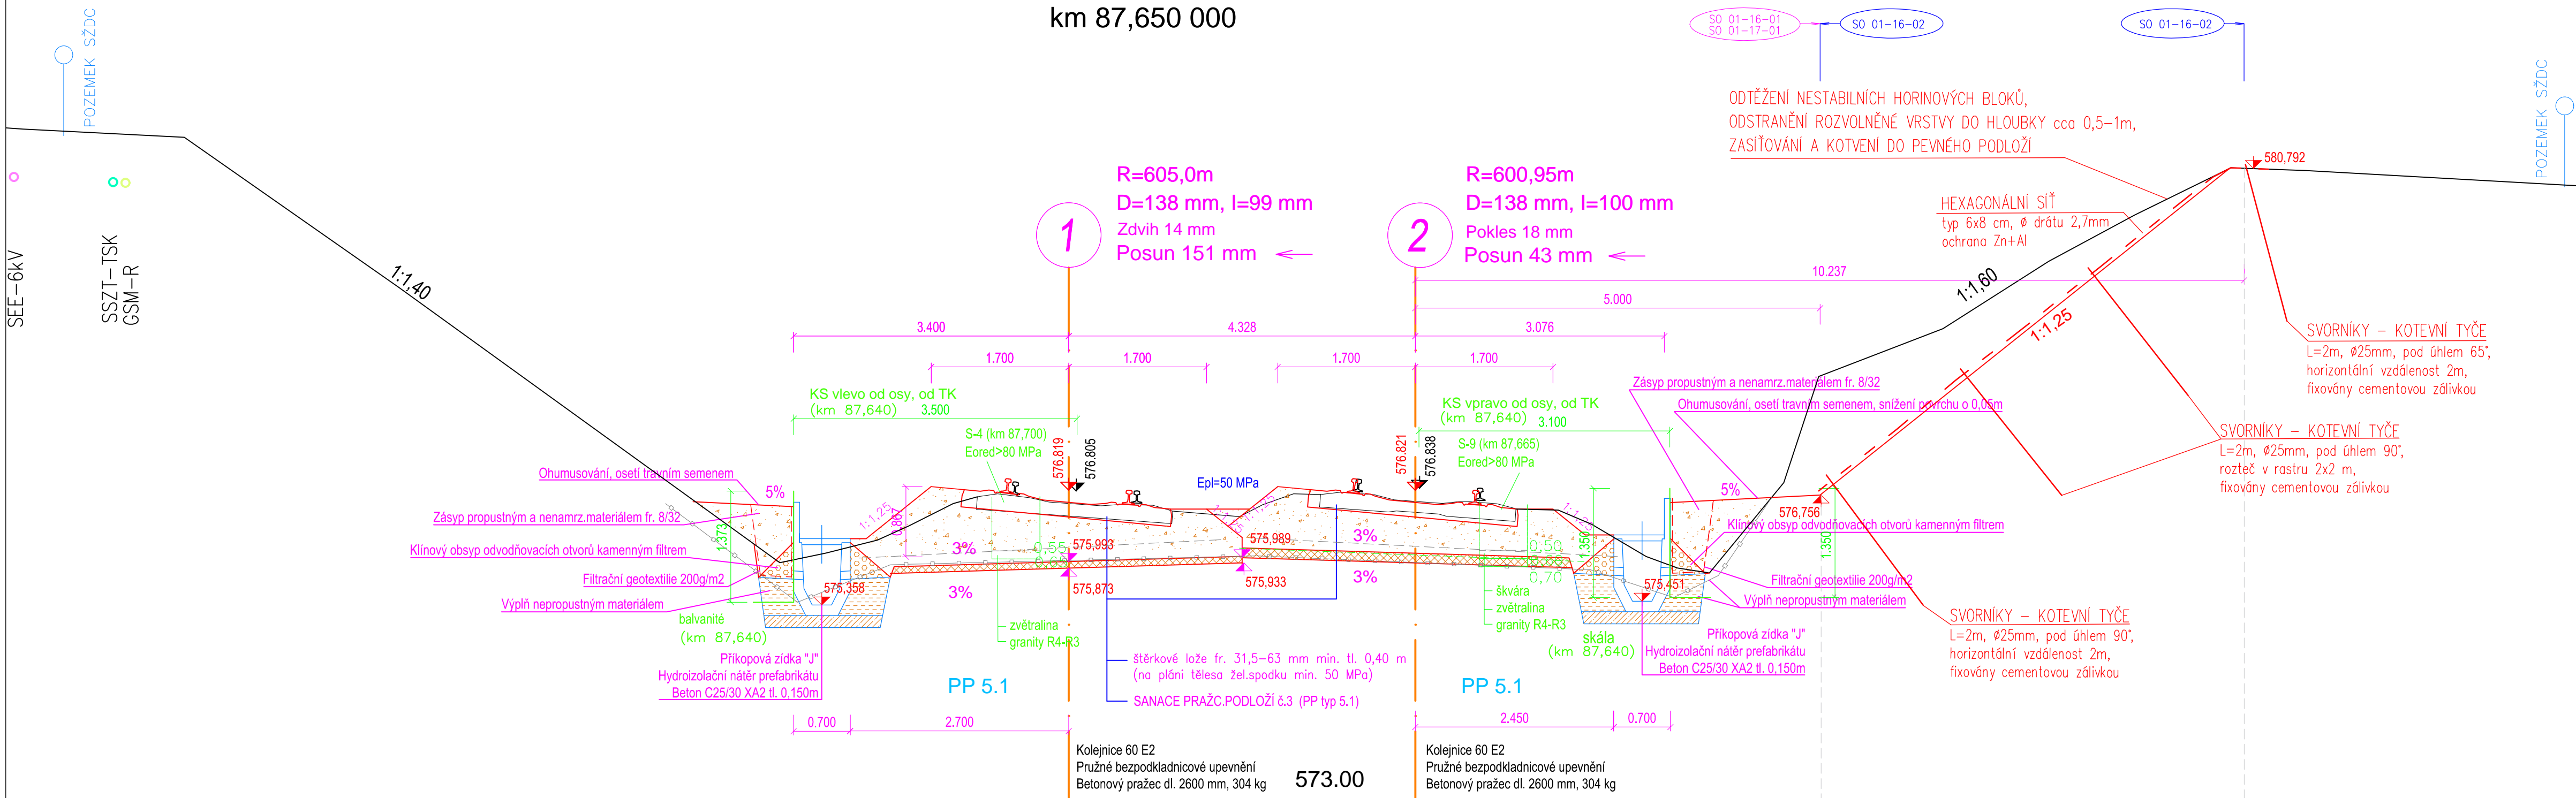

### LEGENDA :

— Navržený stav  
— Stávající stav

- VZDÁLENOST HRANICE POZEMKU SŽDC (ČD) OD OSY KRAJNÍ KOLEJE
- UMÍSTĚNÍ STÁVAJÍCÍ TRASY GSM-R, 6kV, zab.zař.
- HRANICE ÚROVNĚ ŠTERKU, ŠTERKU ZNEČIŠTĚNÉHO
- HRANICE ÚROVNĚ PODLOŽÍ
- HRANICE SKALNÍHO PODLOŽÍ

**POZNÁMKA 1:**  
Vegetační ochrana svahů se provede na všech nových svazích jejichž délka je větší než 0,5 m. Podrobnosti viz TZ.  
Vegetační ochrana se od délky 1,0 m provede protierozními rohožemi z kokosových vláken s gramáží 400g/m2, zakotvenými do svahu zemního tělesa ocelovými kotvicími sponami.

SO 01-16-01 Žst. Žďár nad Sázavou, železniční spodek  
SO 01-17-01 Žst. Žďár nad Sázavou, železniční svršek  
Veškerá práva vyhrazena. Tento výkres a detail je majetkem projektanta a nesmí být použit celý ani z části bez písemného souhlasu.

ZODP. PROJEKTANT Ing.P.Bláha	VYPRACOVAL Ing.P.Bláha	<b>GENERALNÍ PROJEKTANT</b>  <b>DMC</b> Havlíčkův Brod s.r.o. Průmyslová 941 580 01 Havlíčkův Brod PROJEKTOVÁNÍ INŽENÝRSKÝCH STAVEB tel.: 724 155 348 e-mail: příjmení@dmchb.cz	
KONTROLOVAL R.Kverek, DiS	HIP Ing.P.Bláha		
OBEČ: Žďár nad Sázavou	KRAJ: Kraj Vysočina		
INVESTOR: DLÁŽDĚNÁ 1003/7, 110 00 PRAHA 1	Správa železniční dopravní cesty, státní organizace		
ZADAVATEL: STAVEBNÍ SPRÁVA VÝCHOD NERUDOVA 1, 772 58 OLOMOUC	<b>SŽDC</b>		
NÁZEV AKCE: <b>Kolejové úpravy v žst. Žďár nad Sázavou</b>		DATUM STUPEŇ PD Č. ZAKÁZKY MĚŘÍTKO ČÁST. DOKUM.	2/2019 DSP 18015 1:50 Č. VÝKRESU
VZOROVÝ PŘÍČNÝ ŘEZ č.4		<b>E.1.1 307</b>	