


KOLEJOVÝ PLÁN M 1:1000

Kolejové úpravy v žst. Žďár nad Sázavou

SOUŘADNICOVÝ SYSTÉM: JTSK
VÝŠKOVÝ SYSTÉM: Bpv

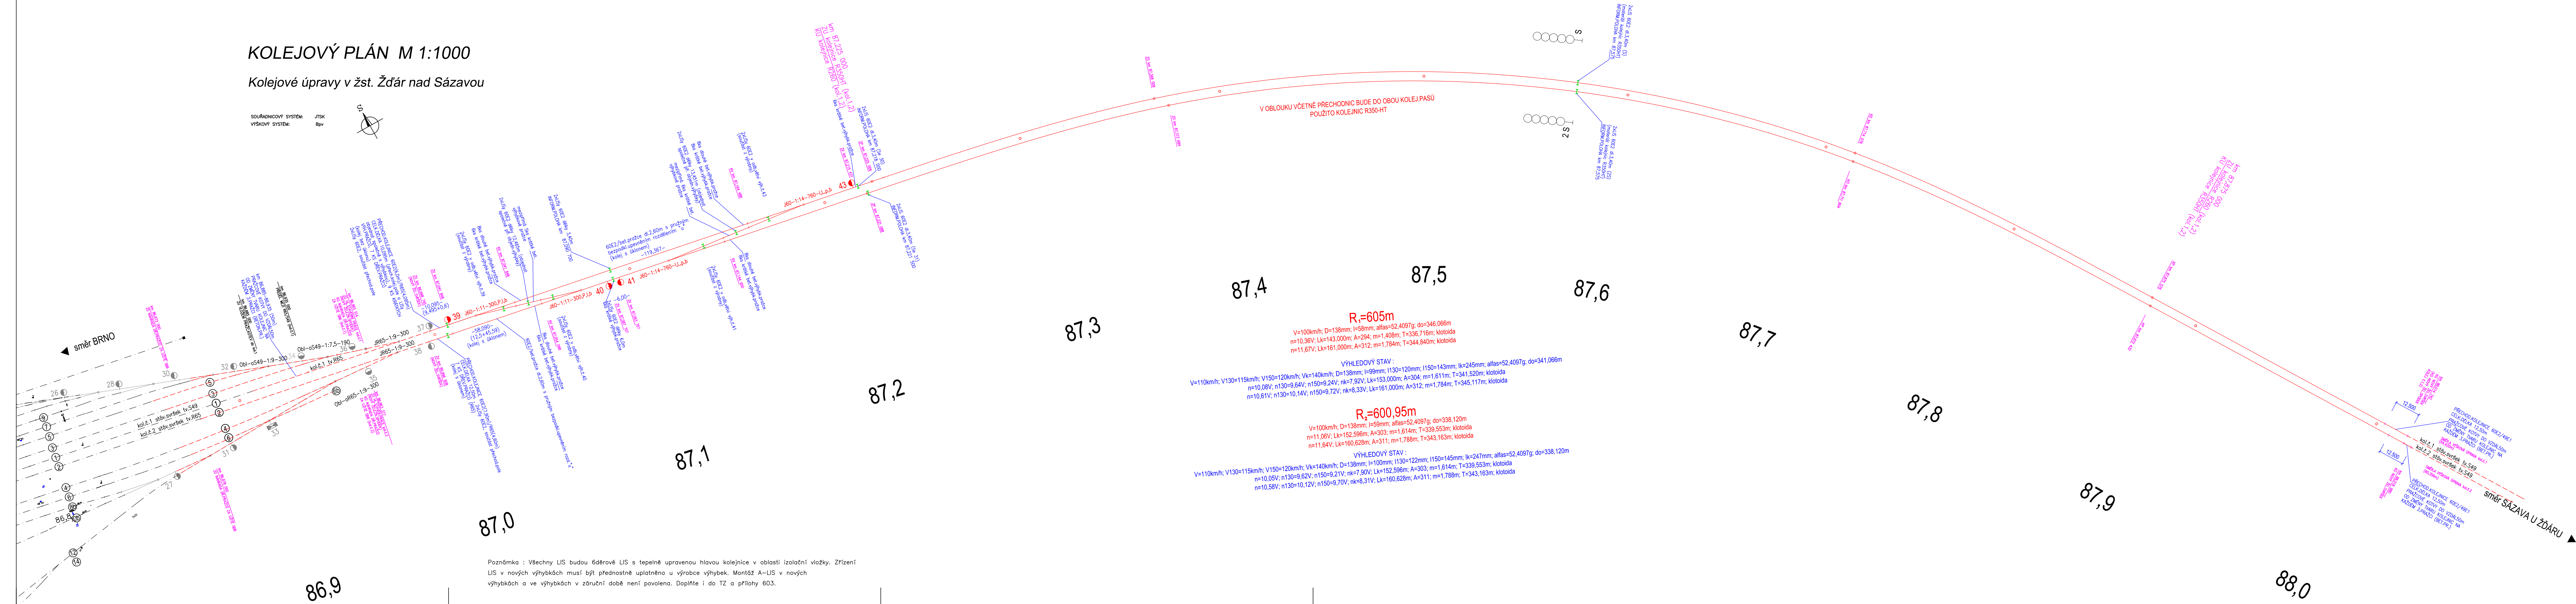

Poznámka : Všechny LIS budou 6dřevé LIS s tepelně upravenou hlavou kolejnice v oblasti izolační vložky. Zřízení LIS v nových výhybkách musí být přednostně uplatněno u výrobce výhybek. Montáž A–LIS v nových výhybkách a ve výhybkách v záruční době není povolena. Doplňte i do TZ a přílohy 603.

Poznámka : Všechny LIS budou 6dřevé LIS s tepelně upravenou hlavou kolejnice v oblasti izolační vložky. Zřízení LIS v nových výhybkách musí být přednostně uplatněno u výrobce výhybek. Montáž A–LIS v nových výhybkách a ve výhybkách v záruční době není povolena. Doplňte i do TZ a přílohy 603.

Všecká práva vyhrazena. Tento výkres a detail je majetkem projektanta a nesmí být použit celý ani z části bez písemného souhlasu.		GENERALNÍ PROJEKTANT	
ZODP. PROJEKTANT	Ing.P.Bláha	VYPRACOVAL	Ing.P.Bláha
KONTROLOVAL	R.Kverek, DIS	HIP	Ing.P.Bláha
OBEC:	Žďár nad Sázavou	KRAJ:	Kraj Vysočina
INVESTOR:	Správa železniční dopravní cesty, státní organizace DLÁŽEN 1003/7, 110 00 PRAHA 1		
ZADAVATEL:	Správa železniční dopravní cesty, státní organizace STAVEBNÍ SPRÁVA VÍCHOUD NERUDOVA 1, 772 58 OLOMOUC		 Havlíčkův Brod s.r.o. Prámská 941 580 01 Havlíčkův Brod PROJEKTOVÁNÍ INŽENÝRSKÝCH STAVEB tel.: 724 155 348 e-mail: p.jjmen@dmchb.cz
NÁZEV AKCE:	Kolejové úpravy v žst. Žďár nad Sázavou		
KOLEJOVÝ PLÁN			
		DATUM	2/2019
		STUPEŇ PD	DSP
		Č. ZAKÁZKY	18015
		MĚŘITKO	1:1000
		Č.ŠT. DOKUM.	Č. VÝKRESU
		E.1.1	601