
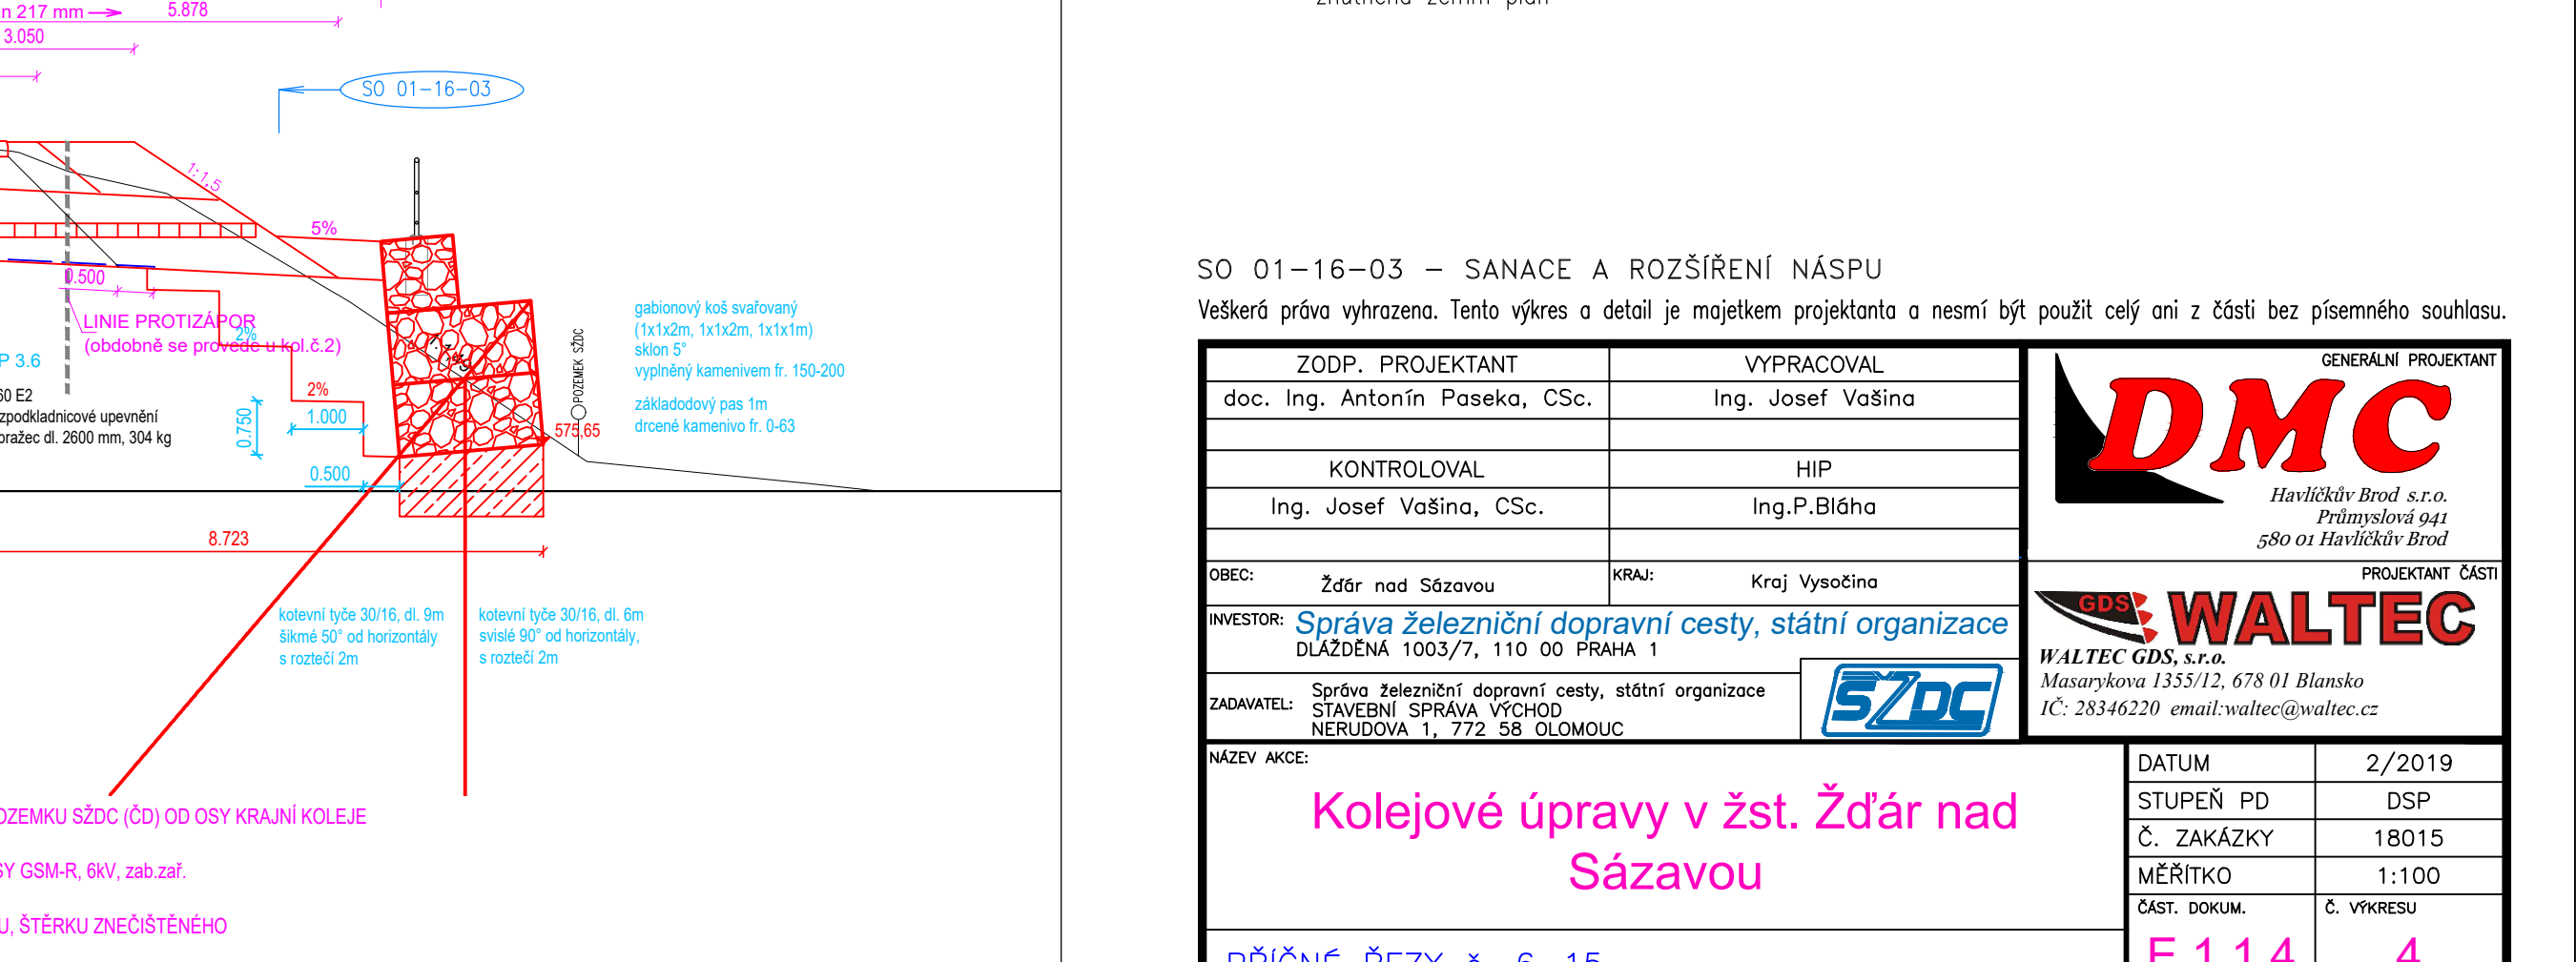
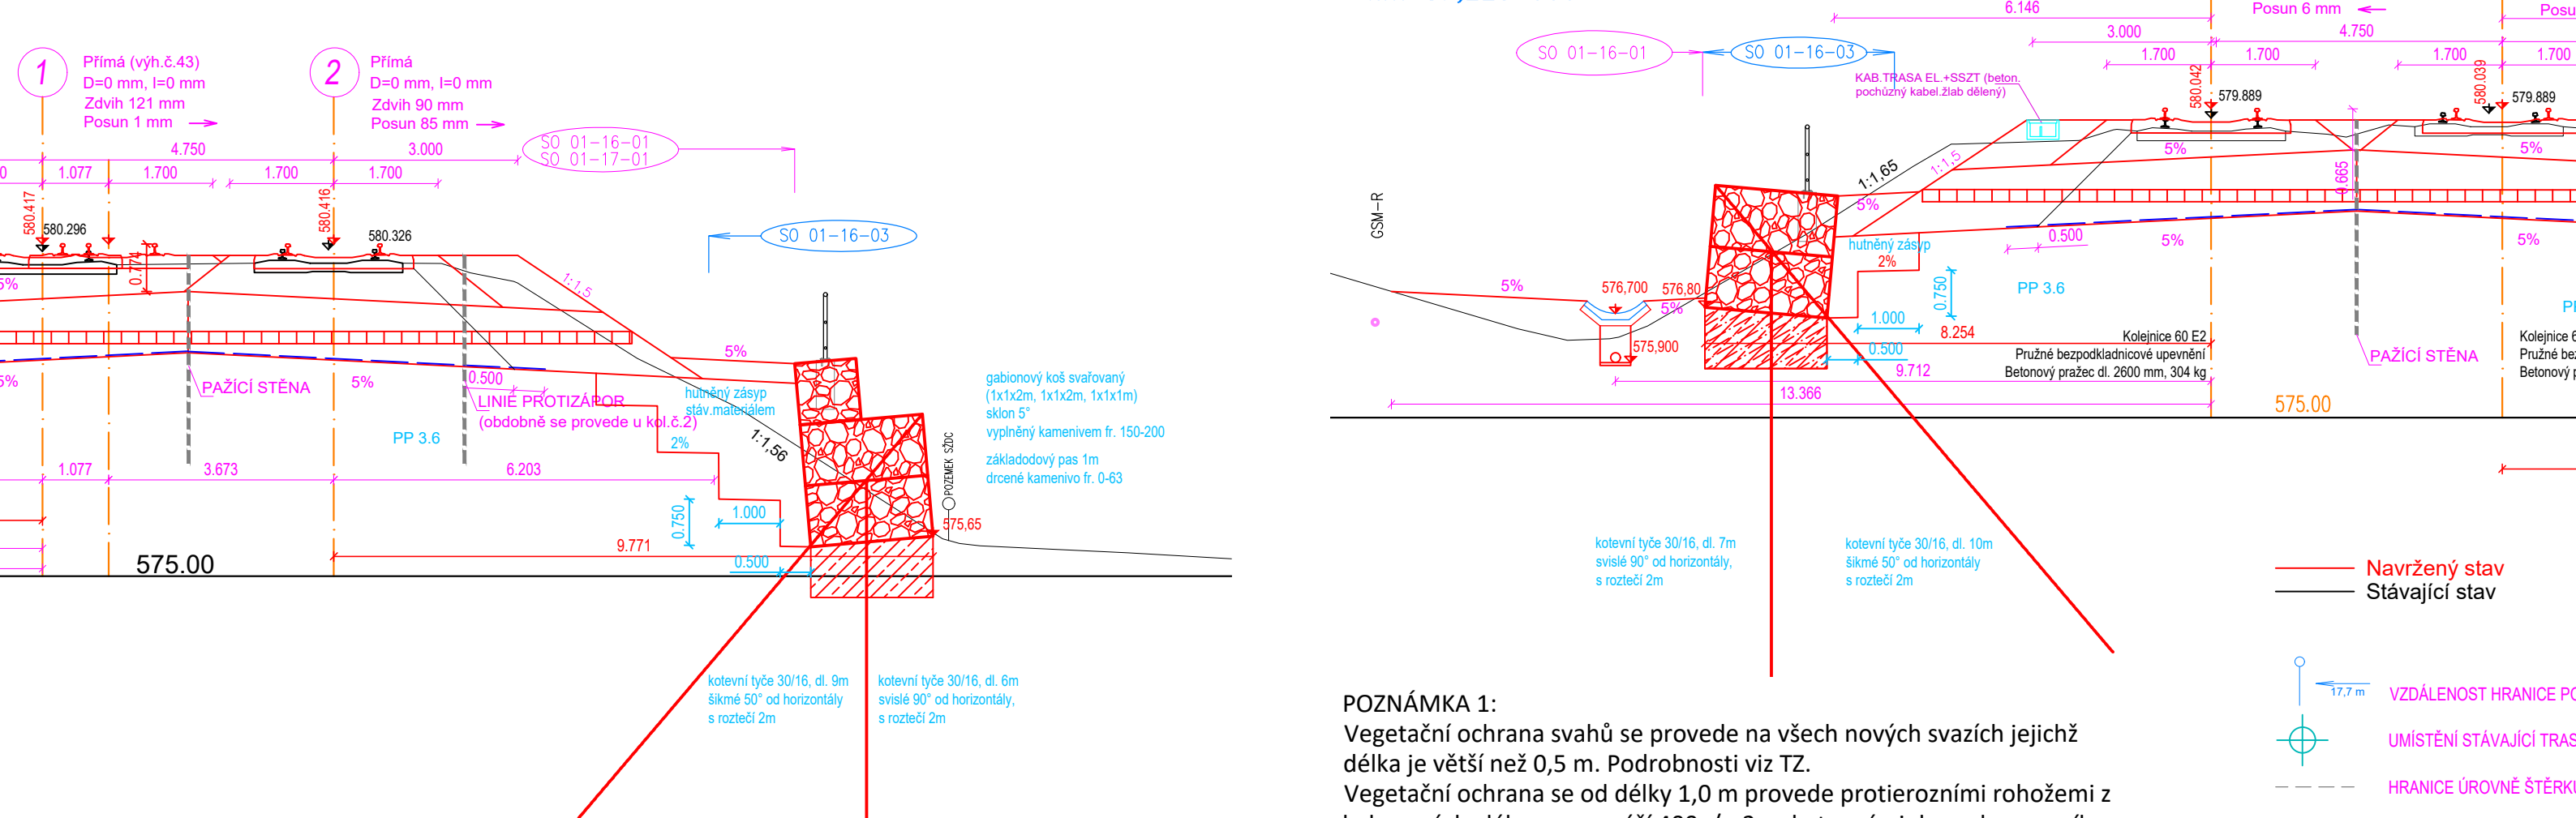
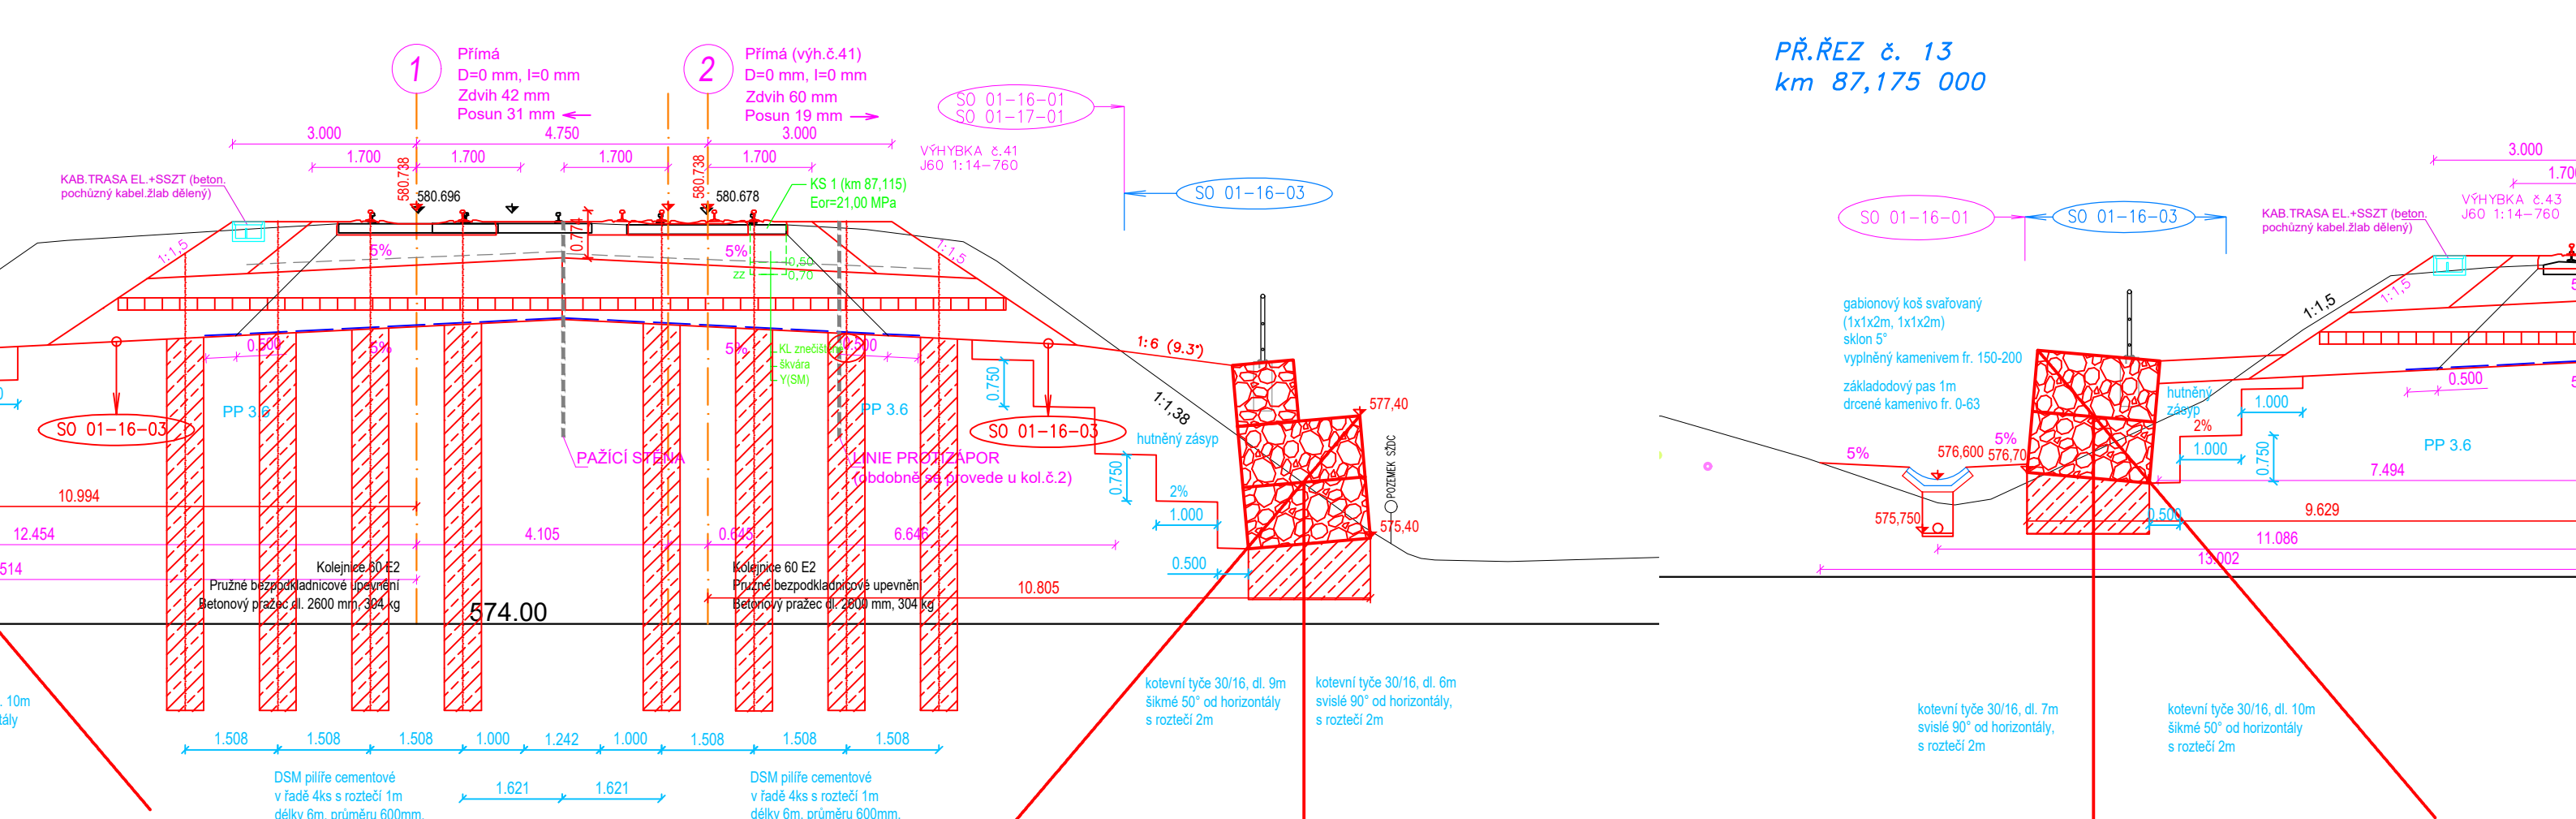
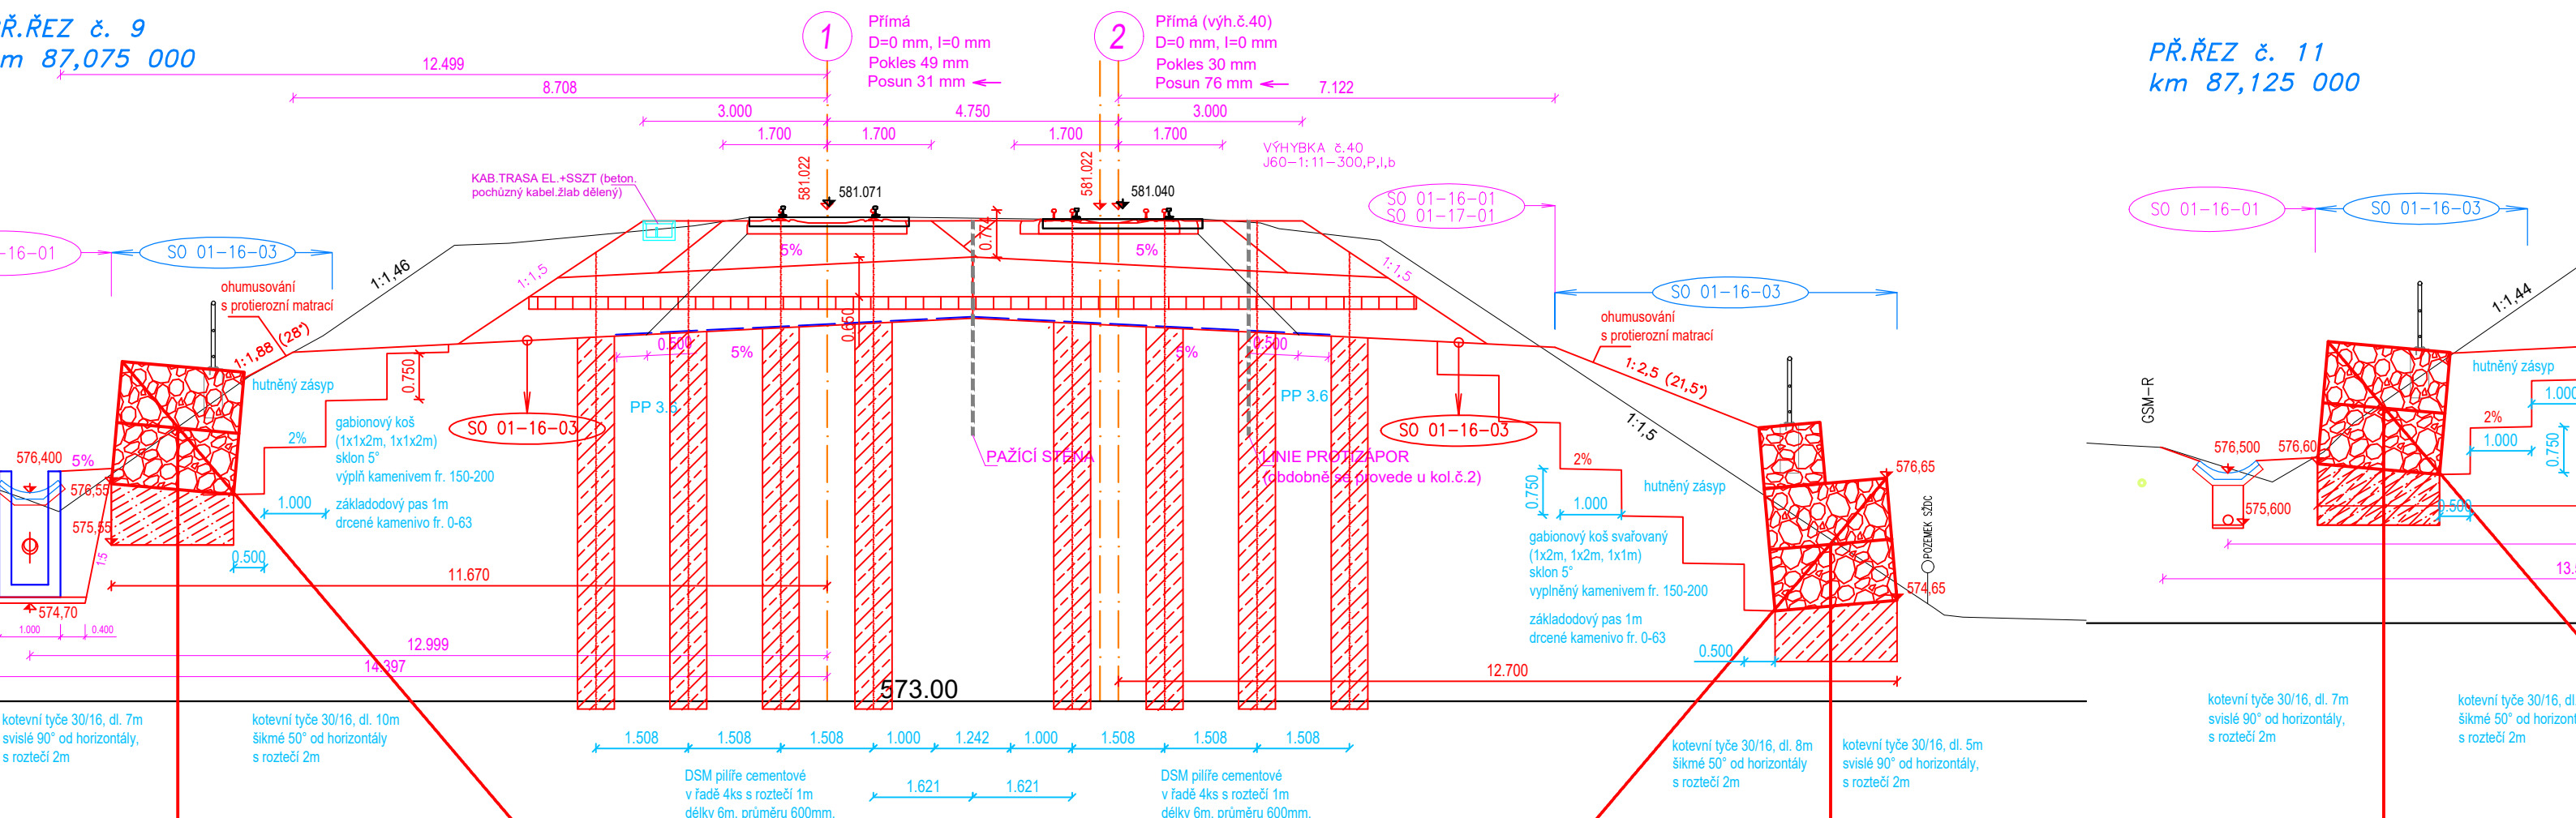
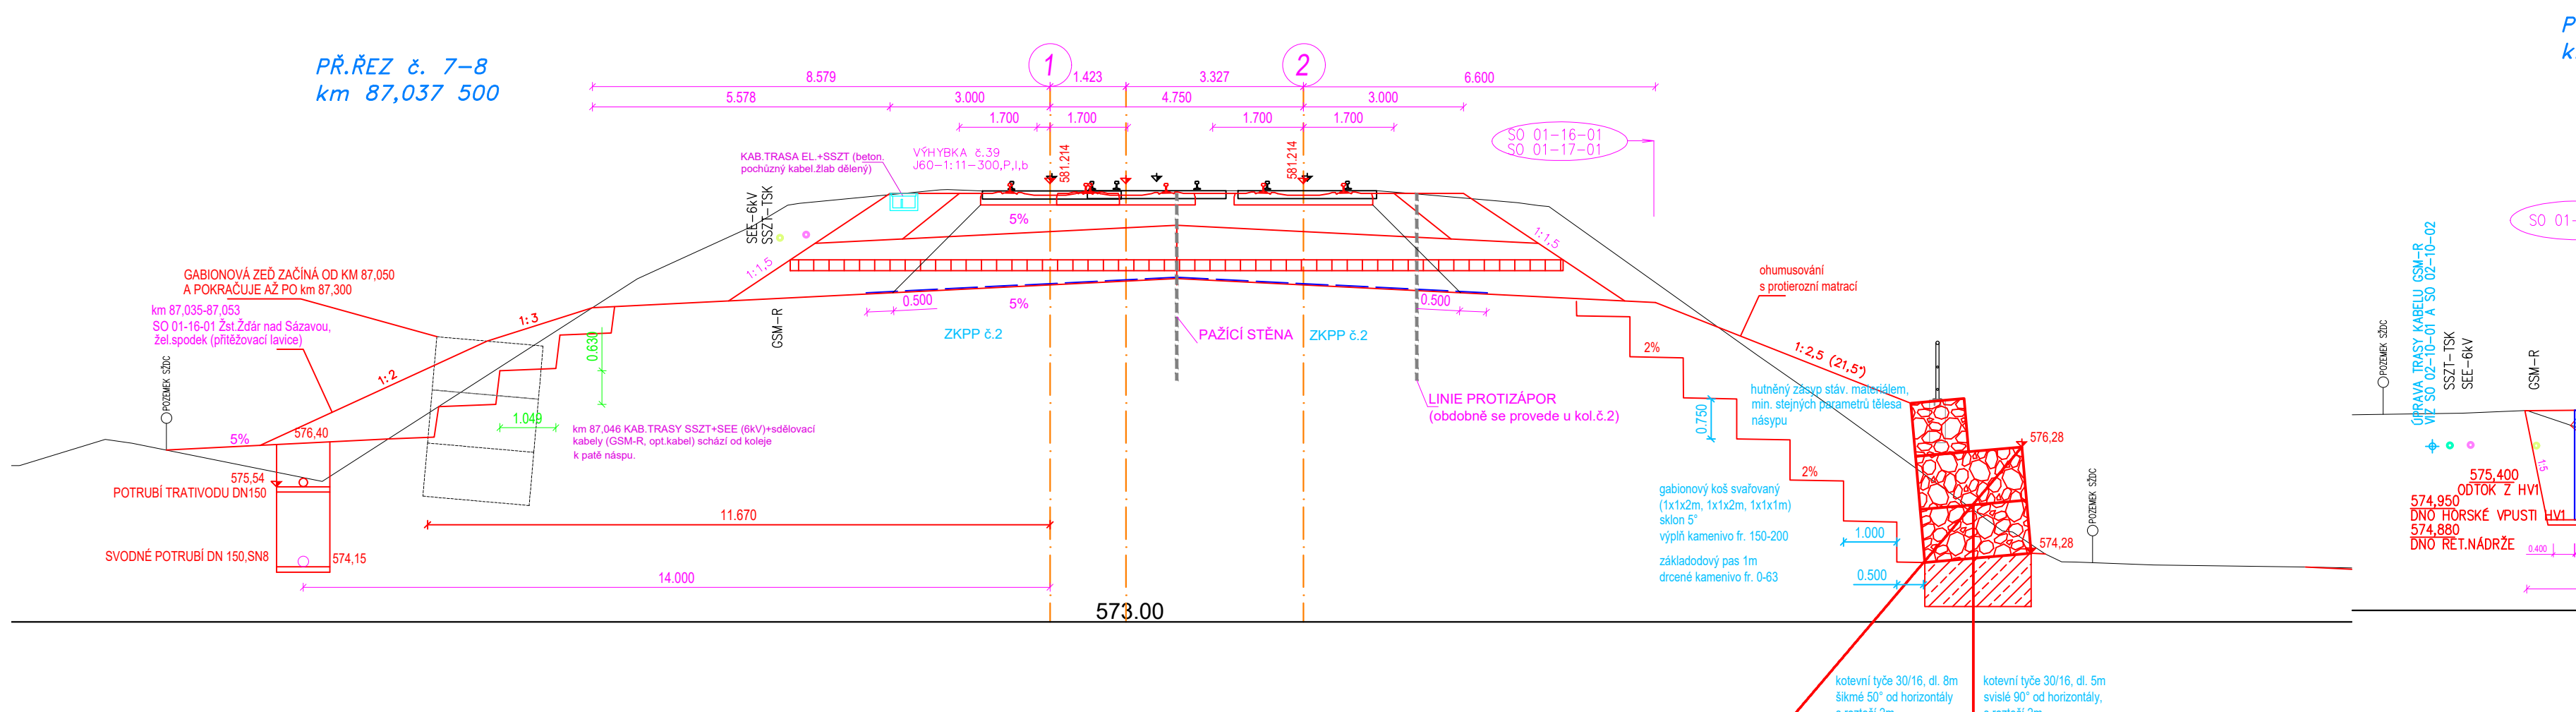
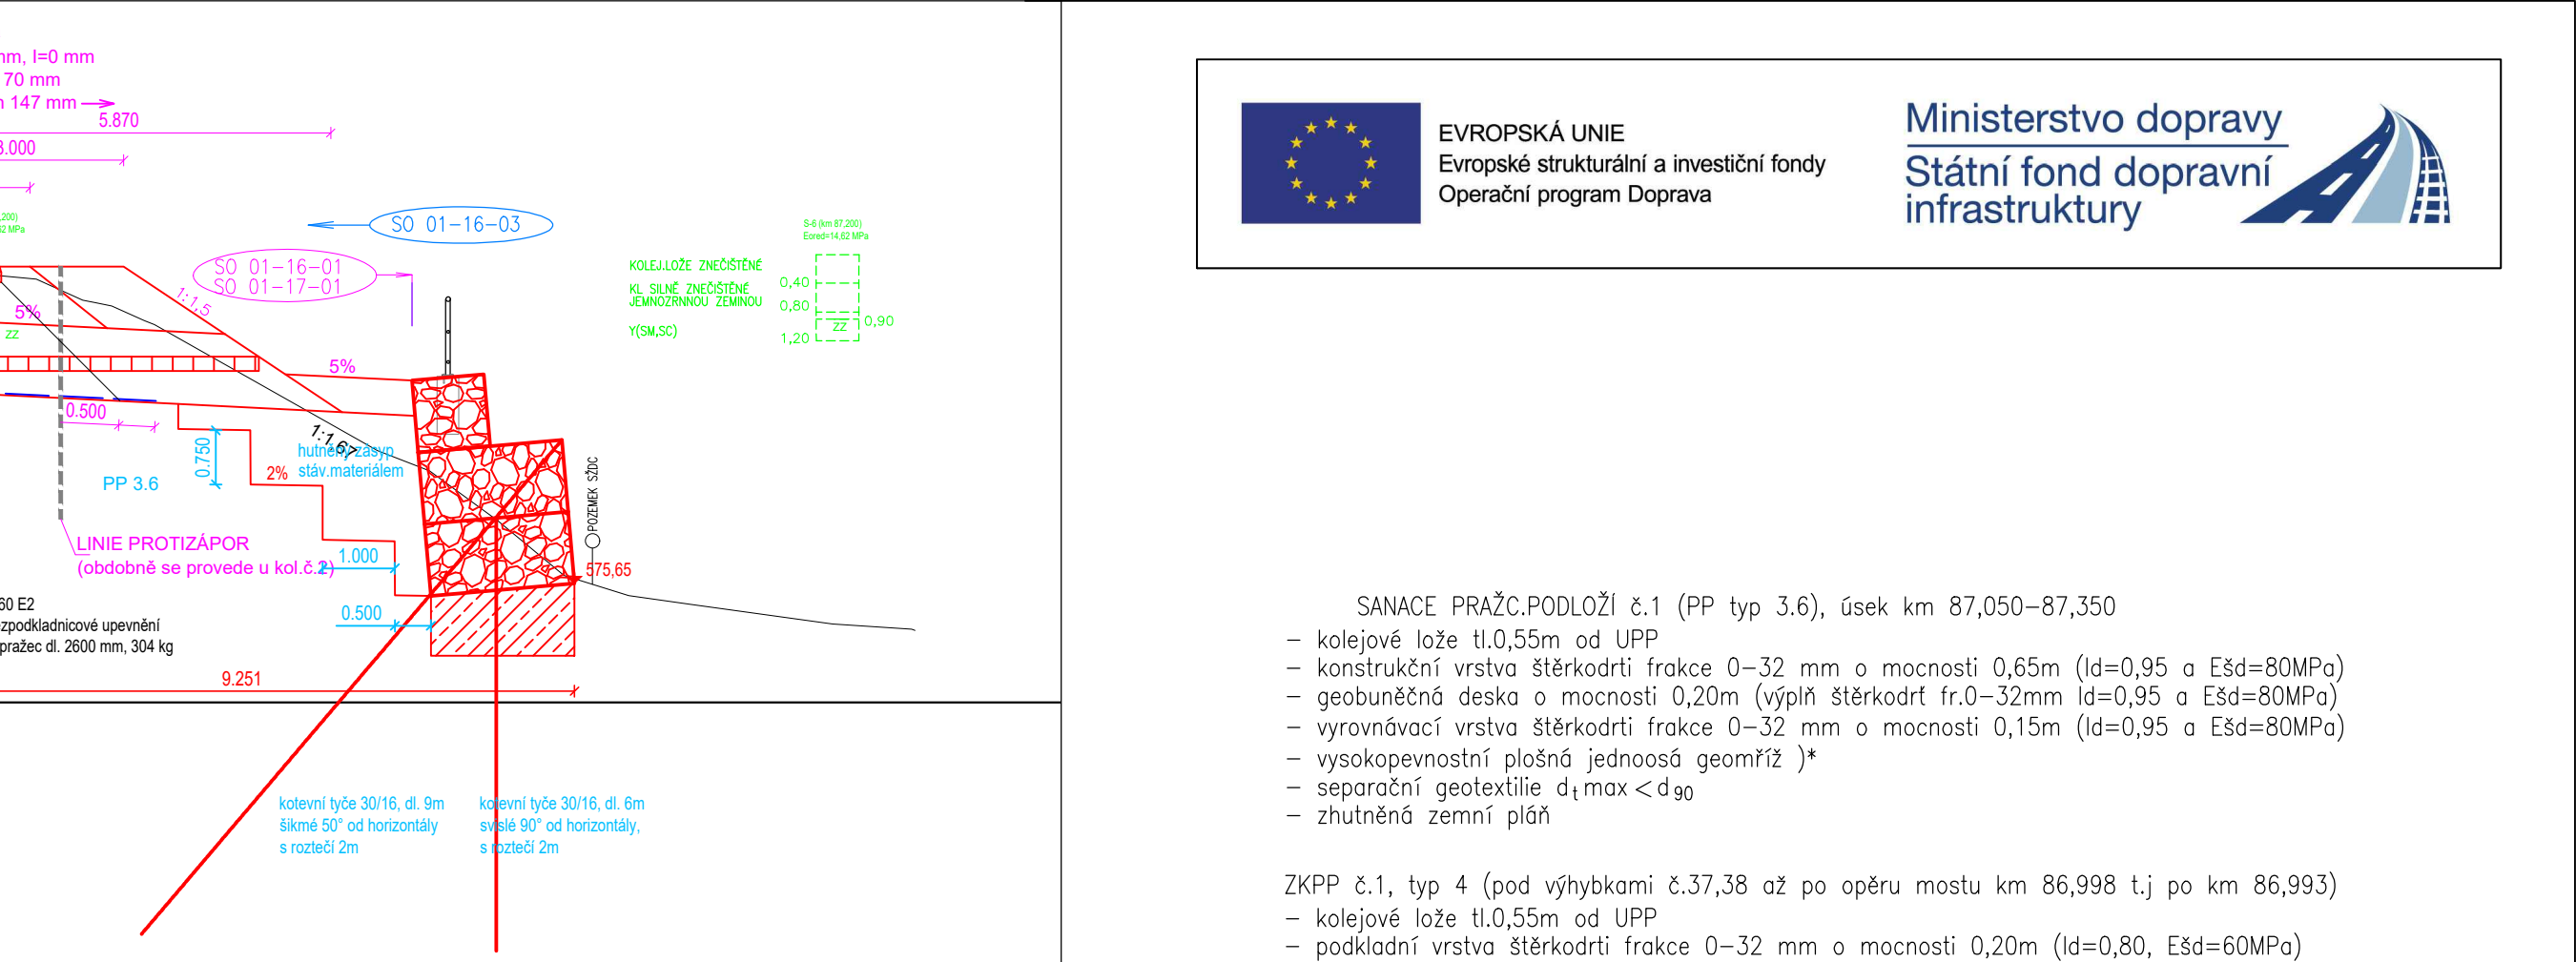
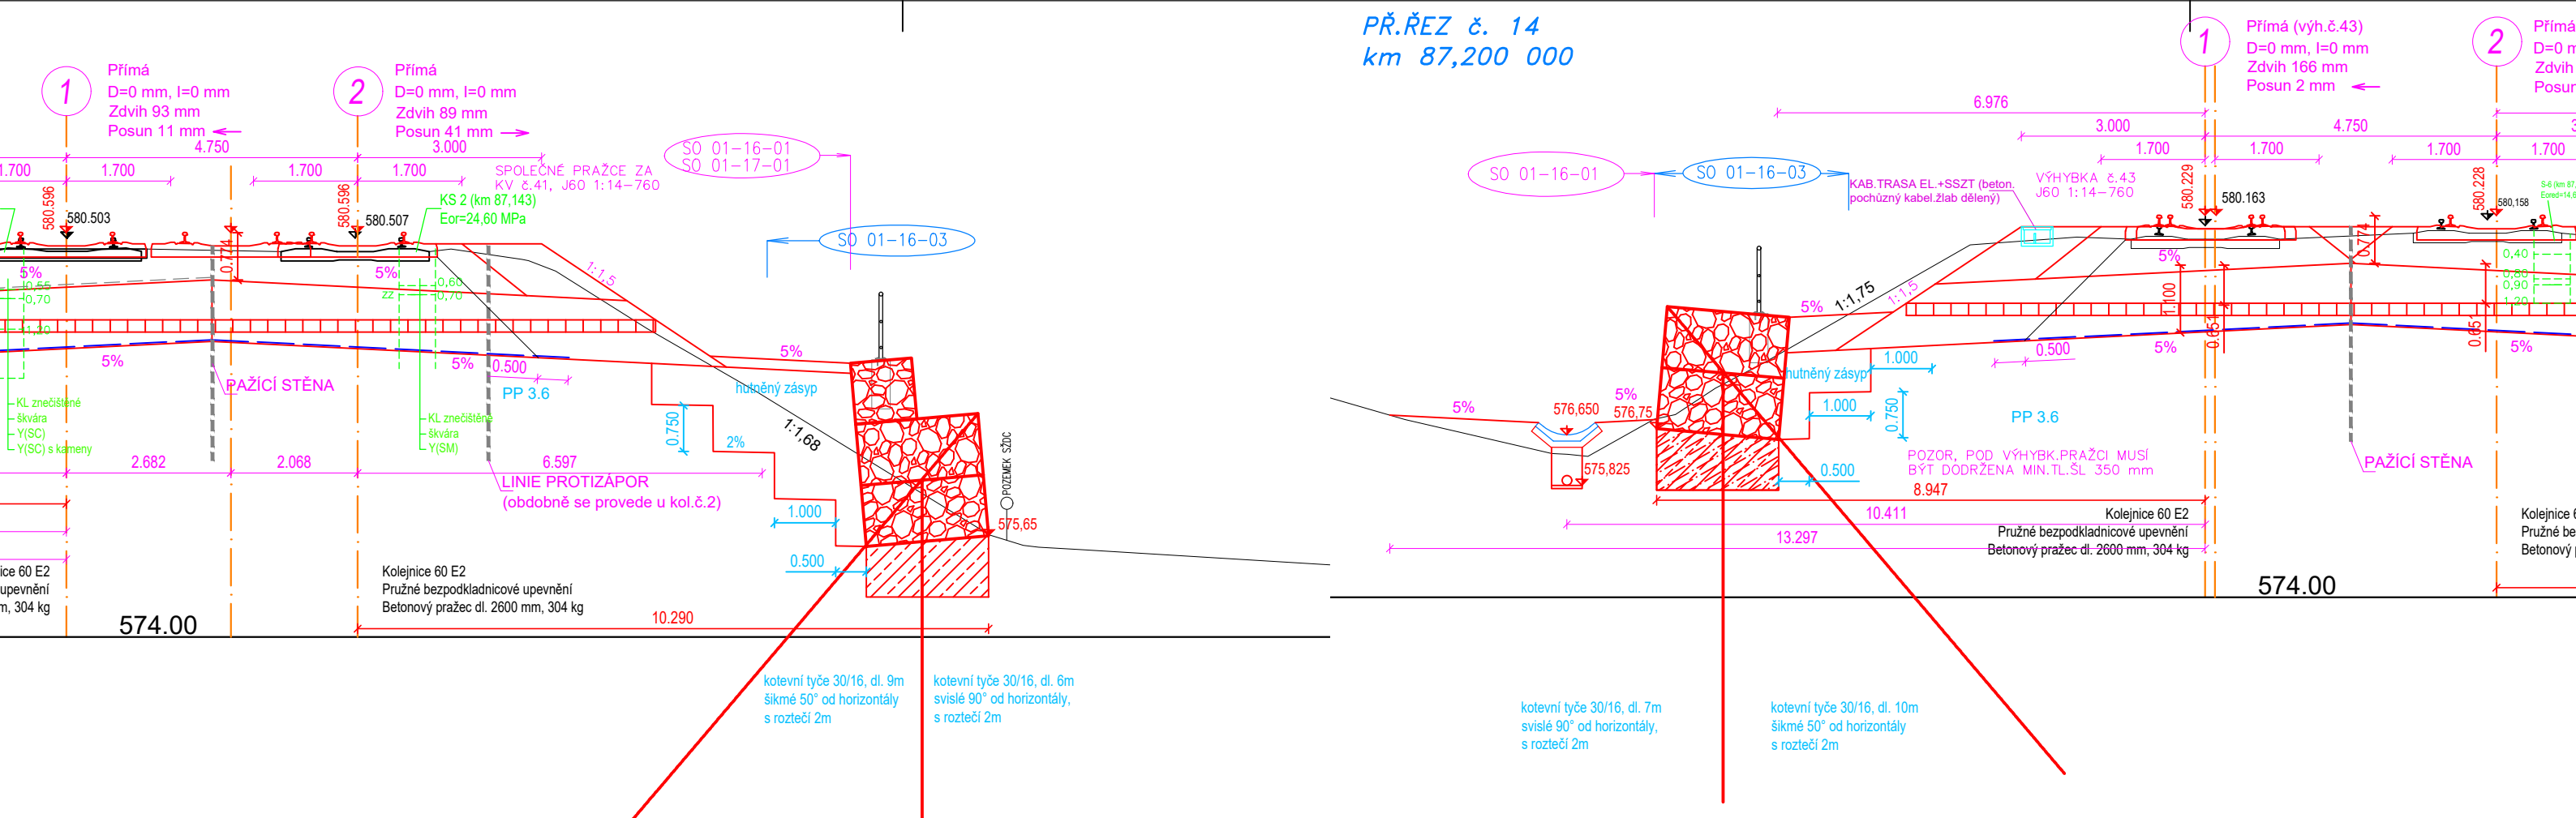
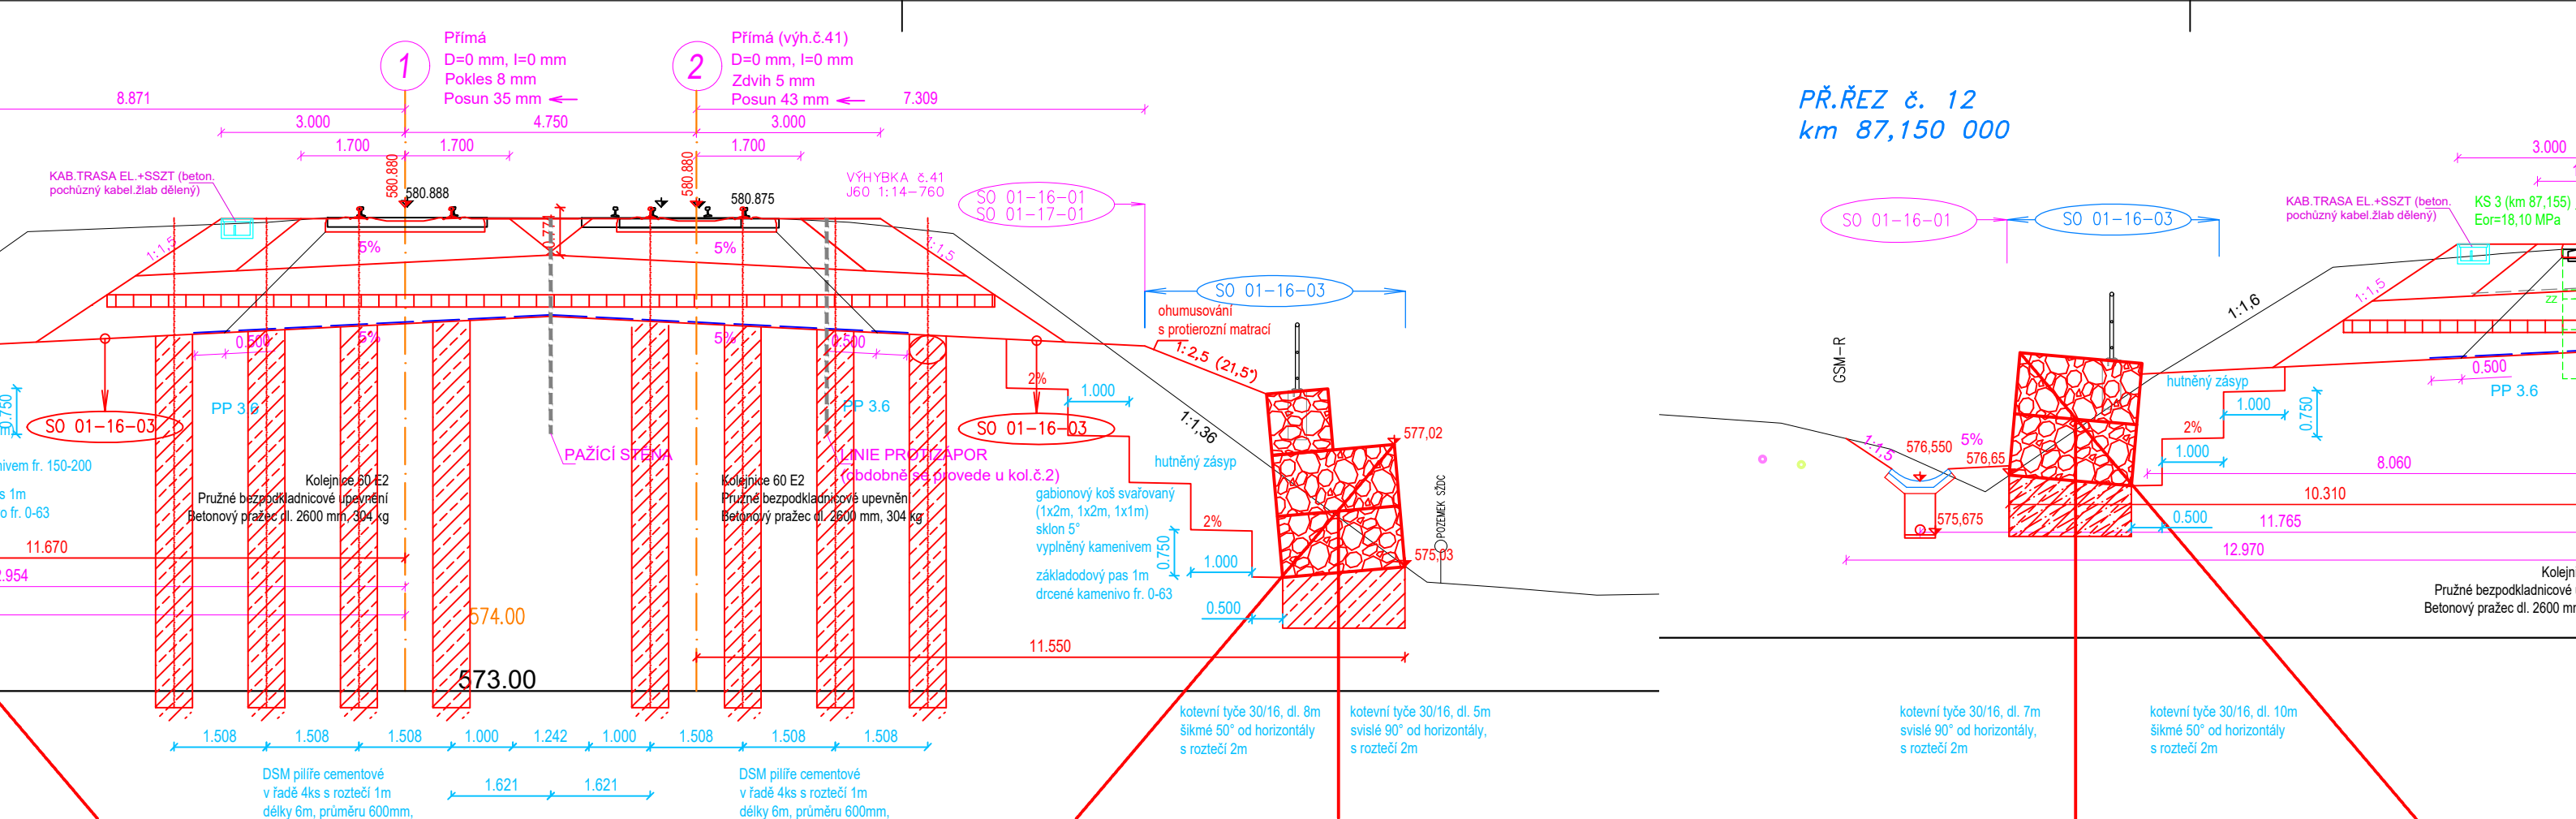
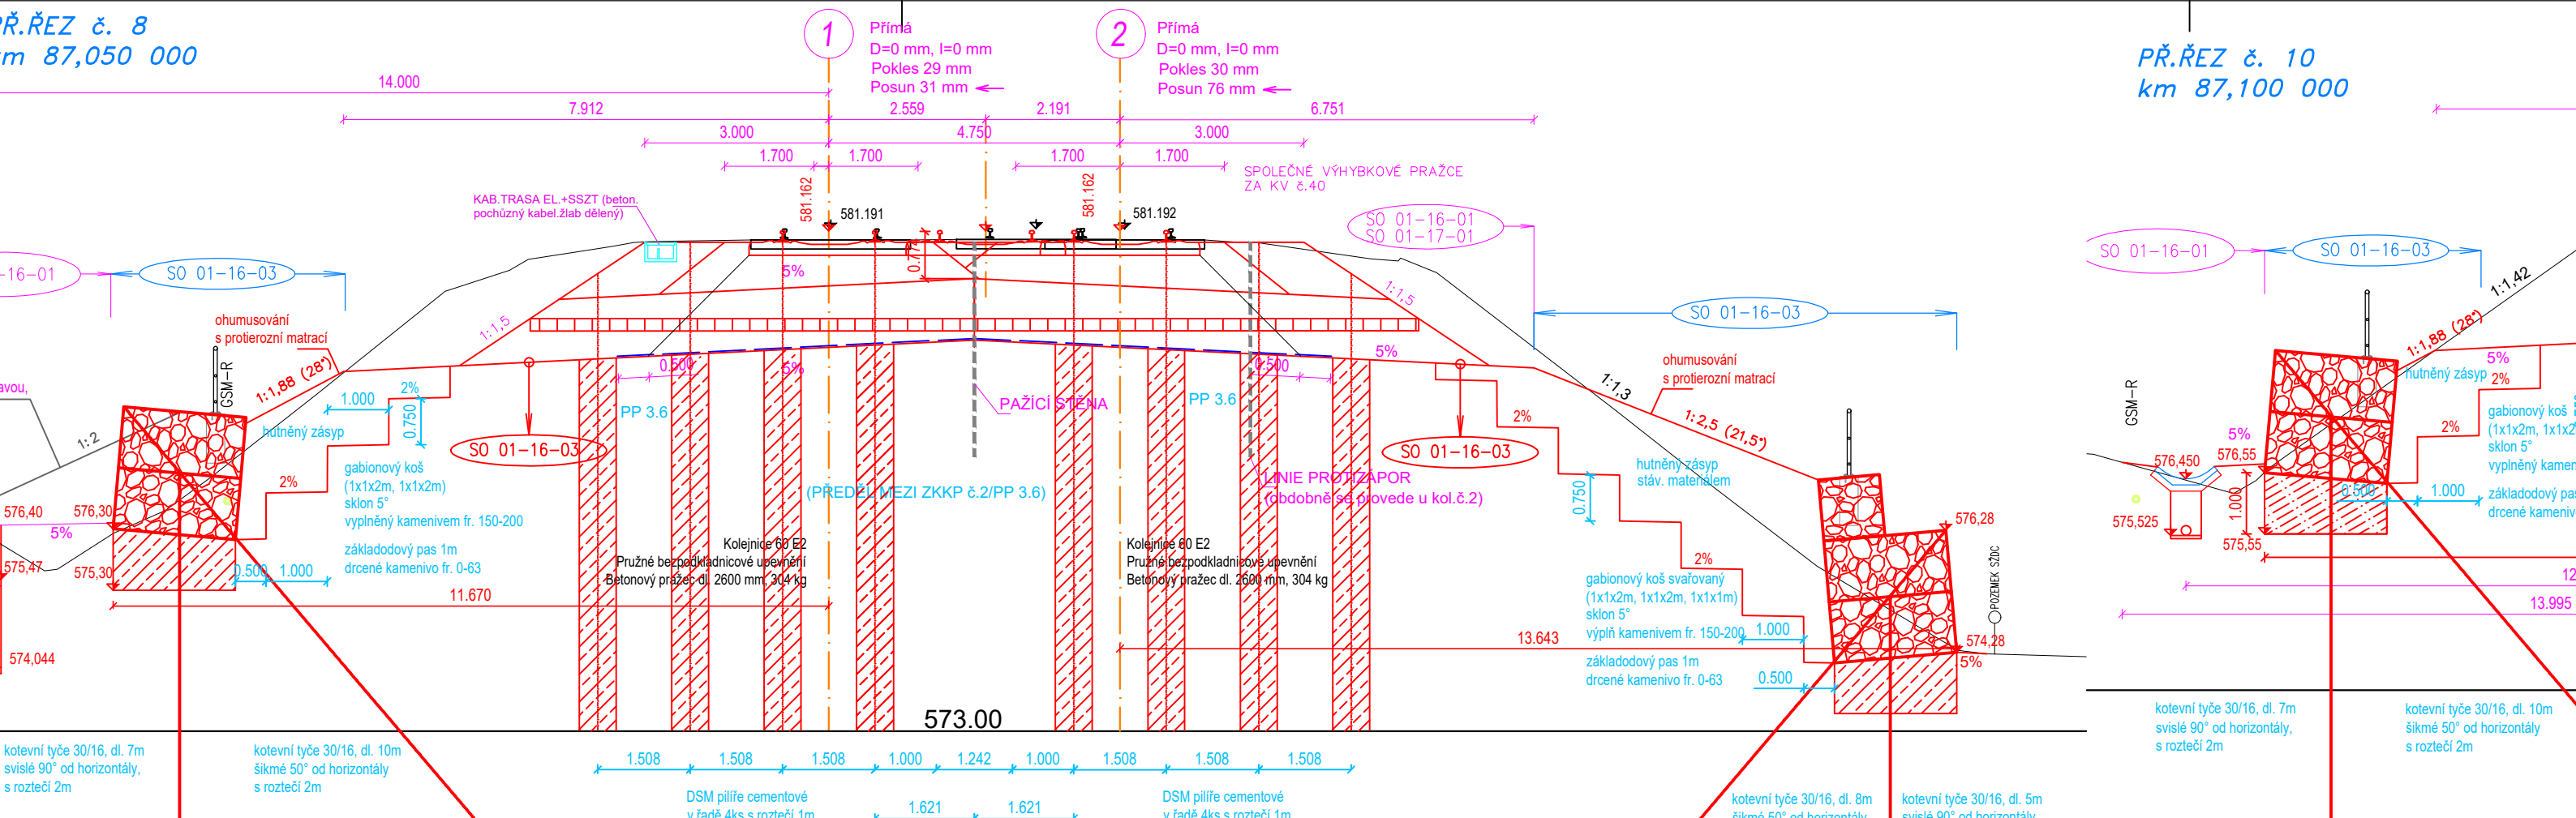


1:2

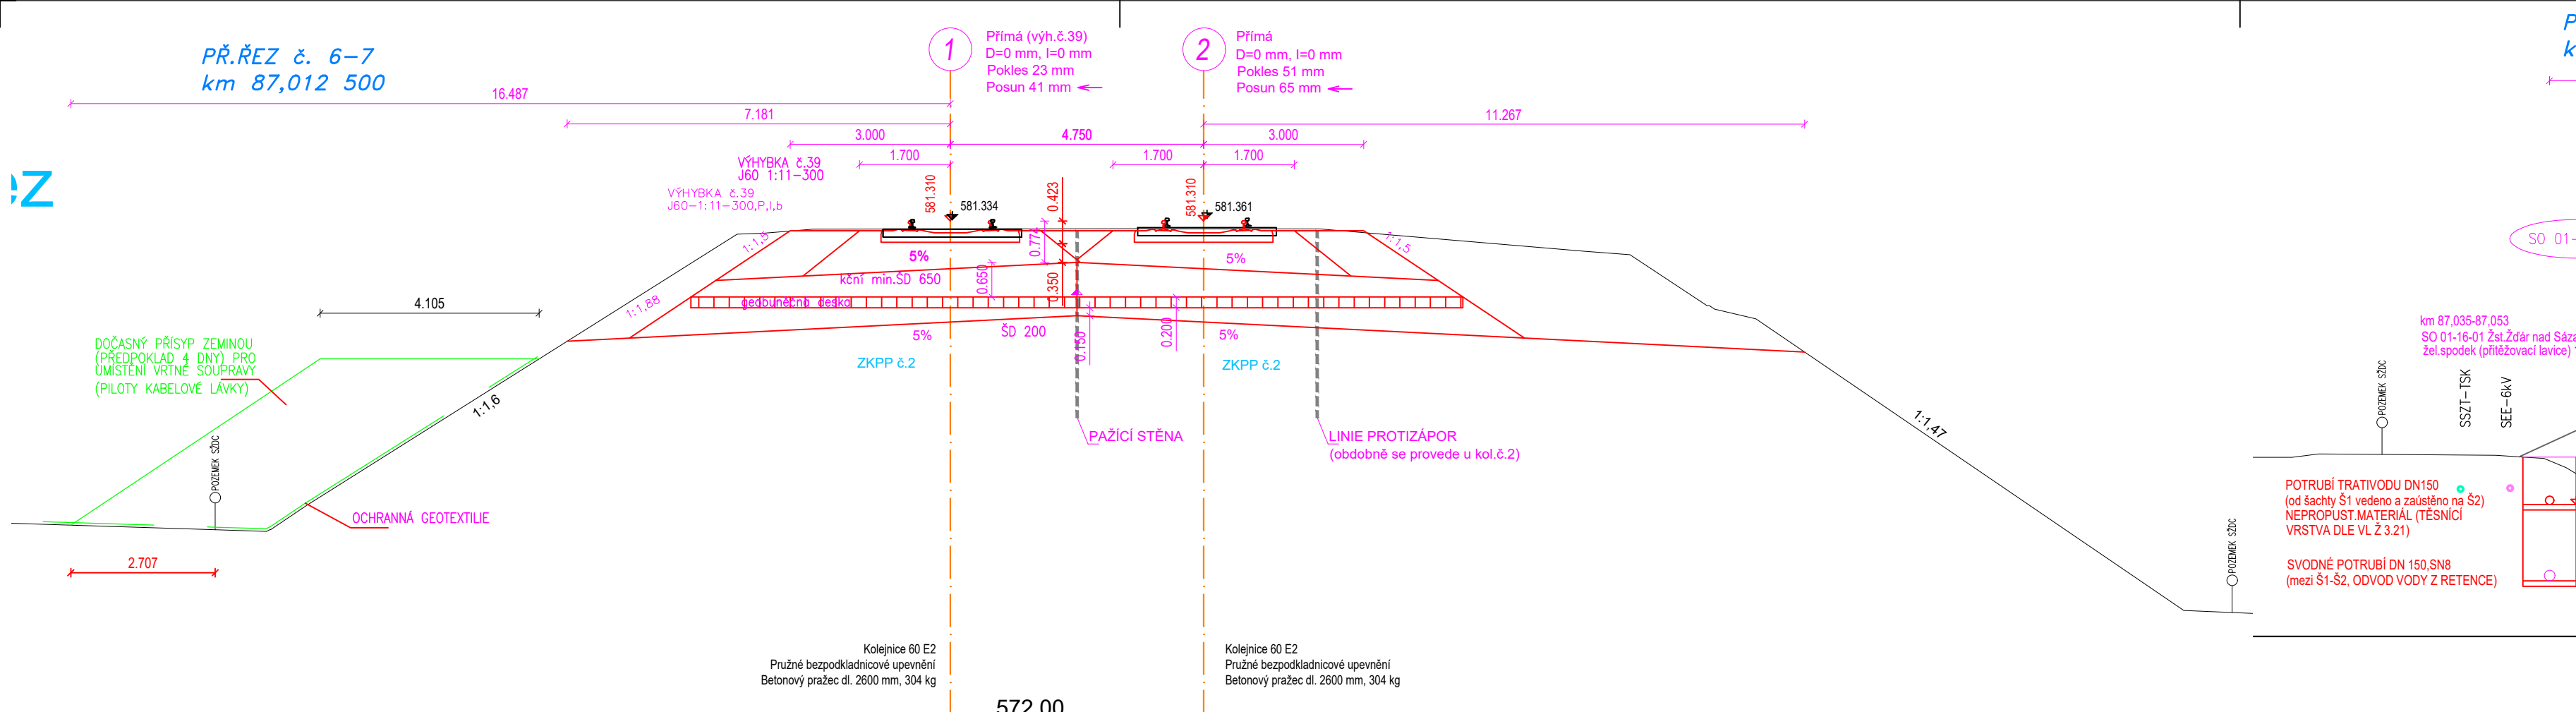

SANACE PRAŽC.PODLOŽÍ č.1 (PP typ 3.6), úsek km 87,050-87,350

- kolejová lože tl.0,55m od UPP
- zhutněná zemní plát

ZKPP č.1, typ 4 (pod výhybkami č.37,38 až po opěru mostu km 86,998 tj po km 86,993)

- kolejová lože tl.0,55m od UPP
- šterkordit stabilizovaný cementem frakce 0-32mm o množství 0,30m³
- upravený recyklat (ld=0,95 v tloušťce 0,20m (náhradní zemní plát)
- zhutněná zemní plát

SO 01-16-03 - SANACE A ROZŠÍŘENÍ NÁSPU

Všecké práva vyhrazena. Tento výkres a detail je majetkem projekanta a nesmí být použit cizí ani z části bez písemného souhlasu.

ZODP. PROJEKTANT		VYPRACOVAL	
doc. Ing. Antonín Paseka, CSc.		Ing. Josef Vašina	
KONTROLOVAL		HIP	
Ing. Josef Vašina, CSc.		Ing.P.Bíhoň	
OBRČ:		KRAJ:	
Zdr nad Sázavou		Kraj Vysočina	
INVESTOR: Správa železniční dopravní cesty, státní organizace		DLUŽEDNÁ 1003/7, 110 00 PRAHA 1	
ZAKAZATEL: Správa železniční dopravní cesty, státní organizace		Masarykova 1335/12, 678 01 Blansko	
NÁZEV AKCE:		STAVEBNÍ SPRÁVA, VÝCHOZÍ NERULOVKA 1, 772 58 OLOMOUČ	

PROJEKTANT ČASTI		PROJEKTANT ČASTI	
Havlíkův Brod s.r.o. Právní zástupce: Ing. Jiří Hlavinka		Ing. Josef Vašina	
WALTEC OBS. s.r.o. Masarykova 1335/12, 678 01 Blansko IČ: 28346220 email: waltec@waltec.cz		Ing. Josef Vašina	
NÁZEV AKCE:		DATAUM	2/20
Kolejové úpravy v žst. Žďár nad Sázavou		STUPEŇ PD	DSH
		Č. ZAKÁZKY	180
		MĚŘÍTKO	1:10
		Č. VÝKRESU	
PŘÍLOHY: 07.01.15		E 114	