


Kolejové úpravy v žst. Žďár nad Sázavou
SO 01-19-01 Žst. Žďár nad Sázavou, most v km 86,998
Příčný řez v ose mostu po km - Nový stav
M1:50

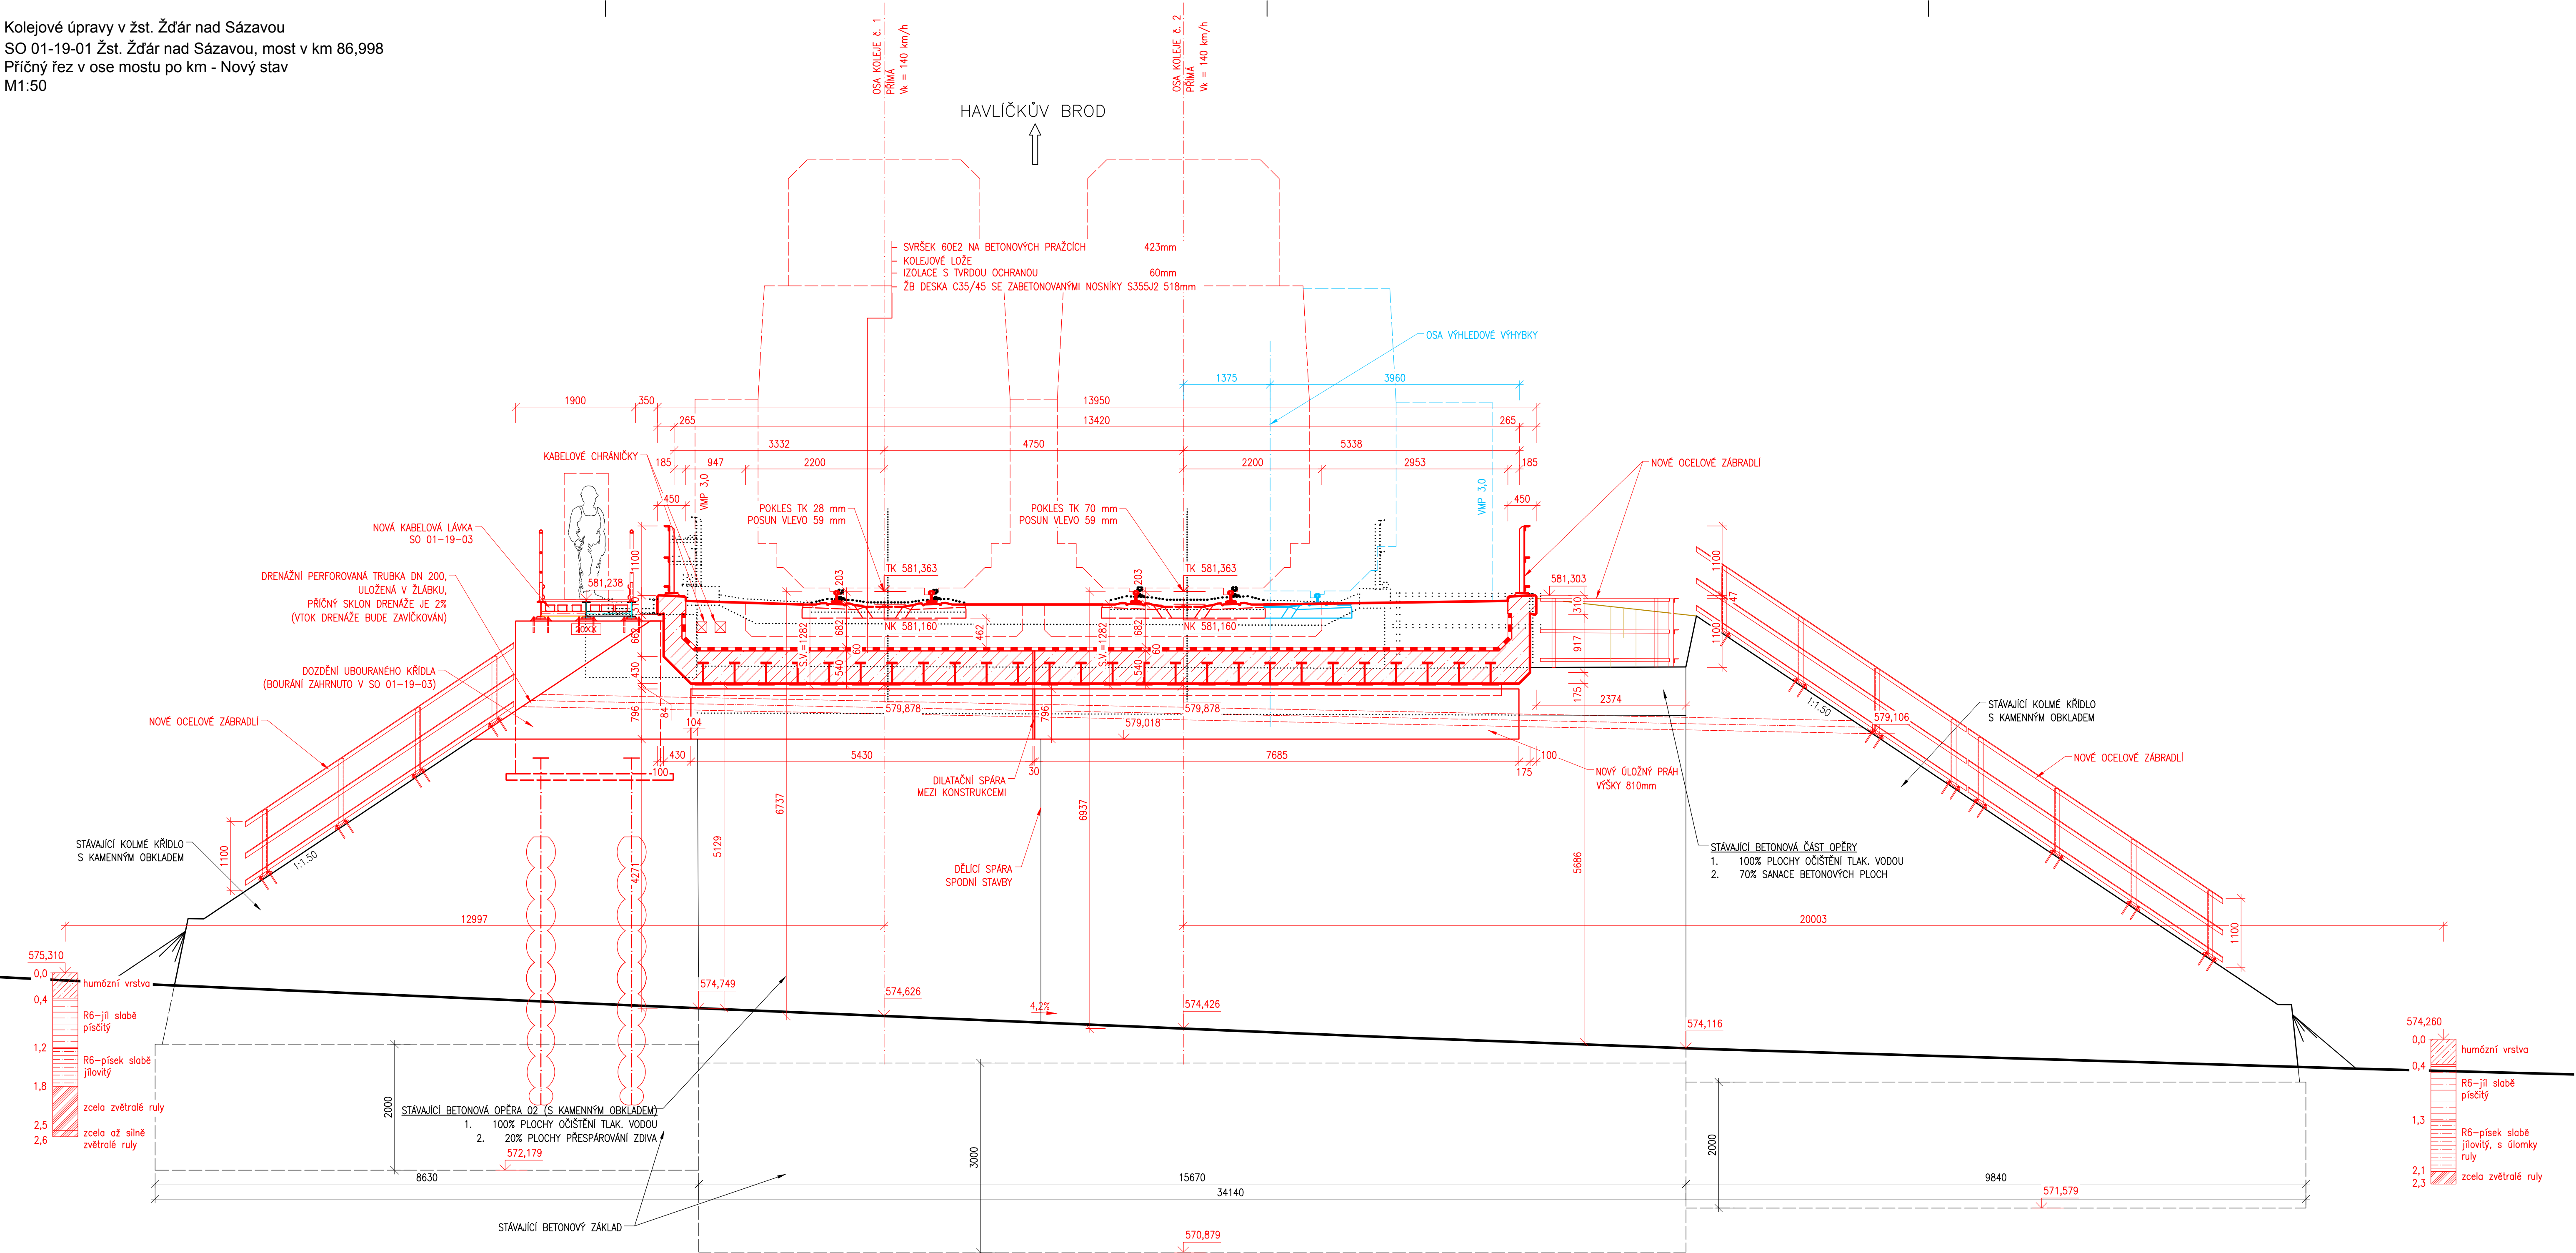

Veškerá práva vyhrazena. Tento výkres a detail je majetkem projektanta a nesmí být použit celý ani z části bez písemného souhlasu.

ZODP. PROJEKTANT Ing. Karel Pukl		VYPRACOVAL Ing. Petr Šramota		 <div>GENERAČNÍ PROJEKTANT DMC Havlíčkův Brod s.r.o. Prámská 941 580 01 Havlíčkův Brod</div>												
KONTROLOVAL Ing. Pavel Lhotský		HIP Ing. Pavel Bláha														
OBEC: Žďár nad Sázavou		KRAJ: Kraj Vysočina														
INVESTOR: Správa železniční dopravní cesty, státní organizace DLAŽDĚNÁ 1003/7, 110 00 PRAHA 1				 <div>PROJEKTANT ČJSTH SUDOP BRNO SUDOP BRNO, spol. s r.o. Kounicova 26 611 36 Brno</div>												
ZADAVATEL: Správa železniční dopravní cesty, státní organizace STAVEBNÍ SPRÁVA VÍCHOV NERUDOVA 1, 772 08 OLOMOUC																
NÁZEV AKCE: Kolejové úpravy v žst. Žďár nad Sázavou SO 01-19-01 Most v km 86,998																
Příčný řez v ose mostu po km - Nový stav				<table><tr><td>DATUM</td><td>02/2019</td></tr><tr><td>STUPEŇ PD</td><td>DSP</td></tr><tr><td>Č. ZAKÁZKY</td><td>18015</td></tr><tr><td>MĚŘÍTKO</td><td>1:50</td></tr><tr><td>ČÁST. DOKUM.</td><td>Č. VÝKRESU</td></tr><tr><td>E.1.4.1</td><td>2.4.3</td></tr></table>	DATUM	02/2019	STUPEŇ PD	DSP	Č. ZAKÁZKY	18015	MĚŘÍTKO	1:50	ČÁST. DOKUM.	Č. VÝKRESU	E.1.4.1	2.4.3
DATUM	02/2019															
STUPEŇ PD	DSP															
Č. ZAKÁZKY	18015															
MĚŘÍTKO	1:50															
ČÁST. DOKUM.	Č. VÝKRESU															
E.1.4.1	2.4.3															