


Kolejové úpravy v žst. Žďár nad Sázavou  
SO 01-19-02 Žst. Žďár nad Sázavou, most v km 87,025  
2.2.1 Půdorys - stávající stav  
M1:100

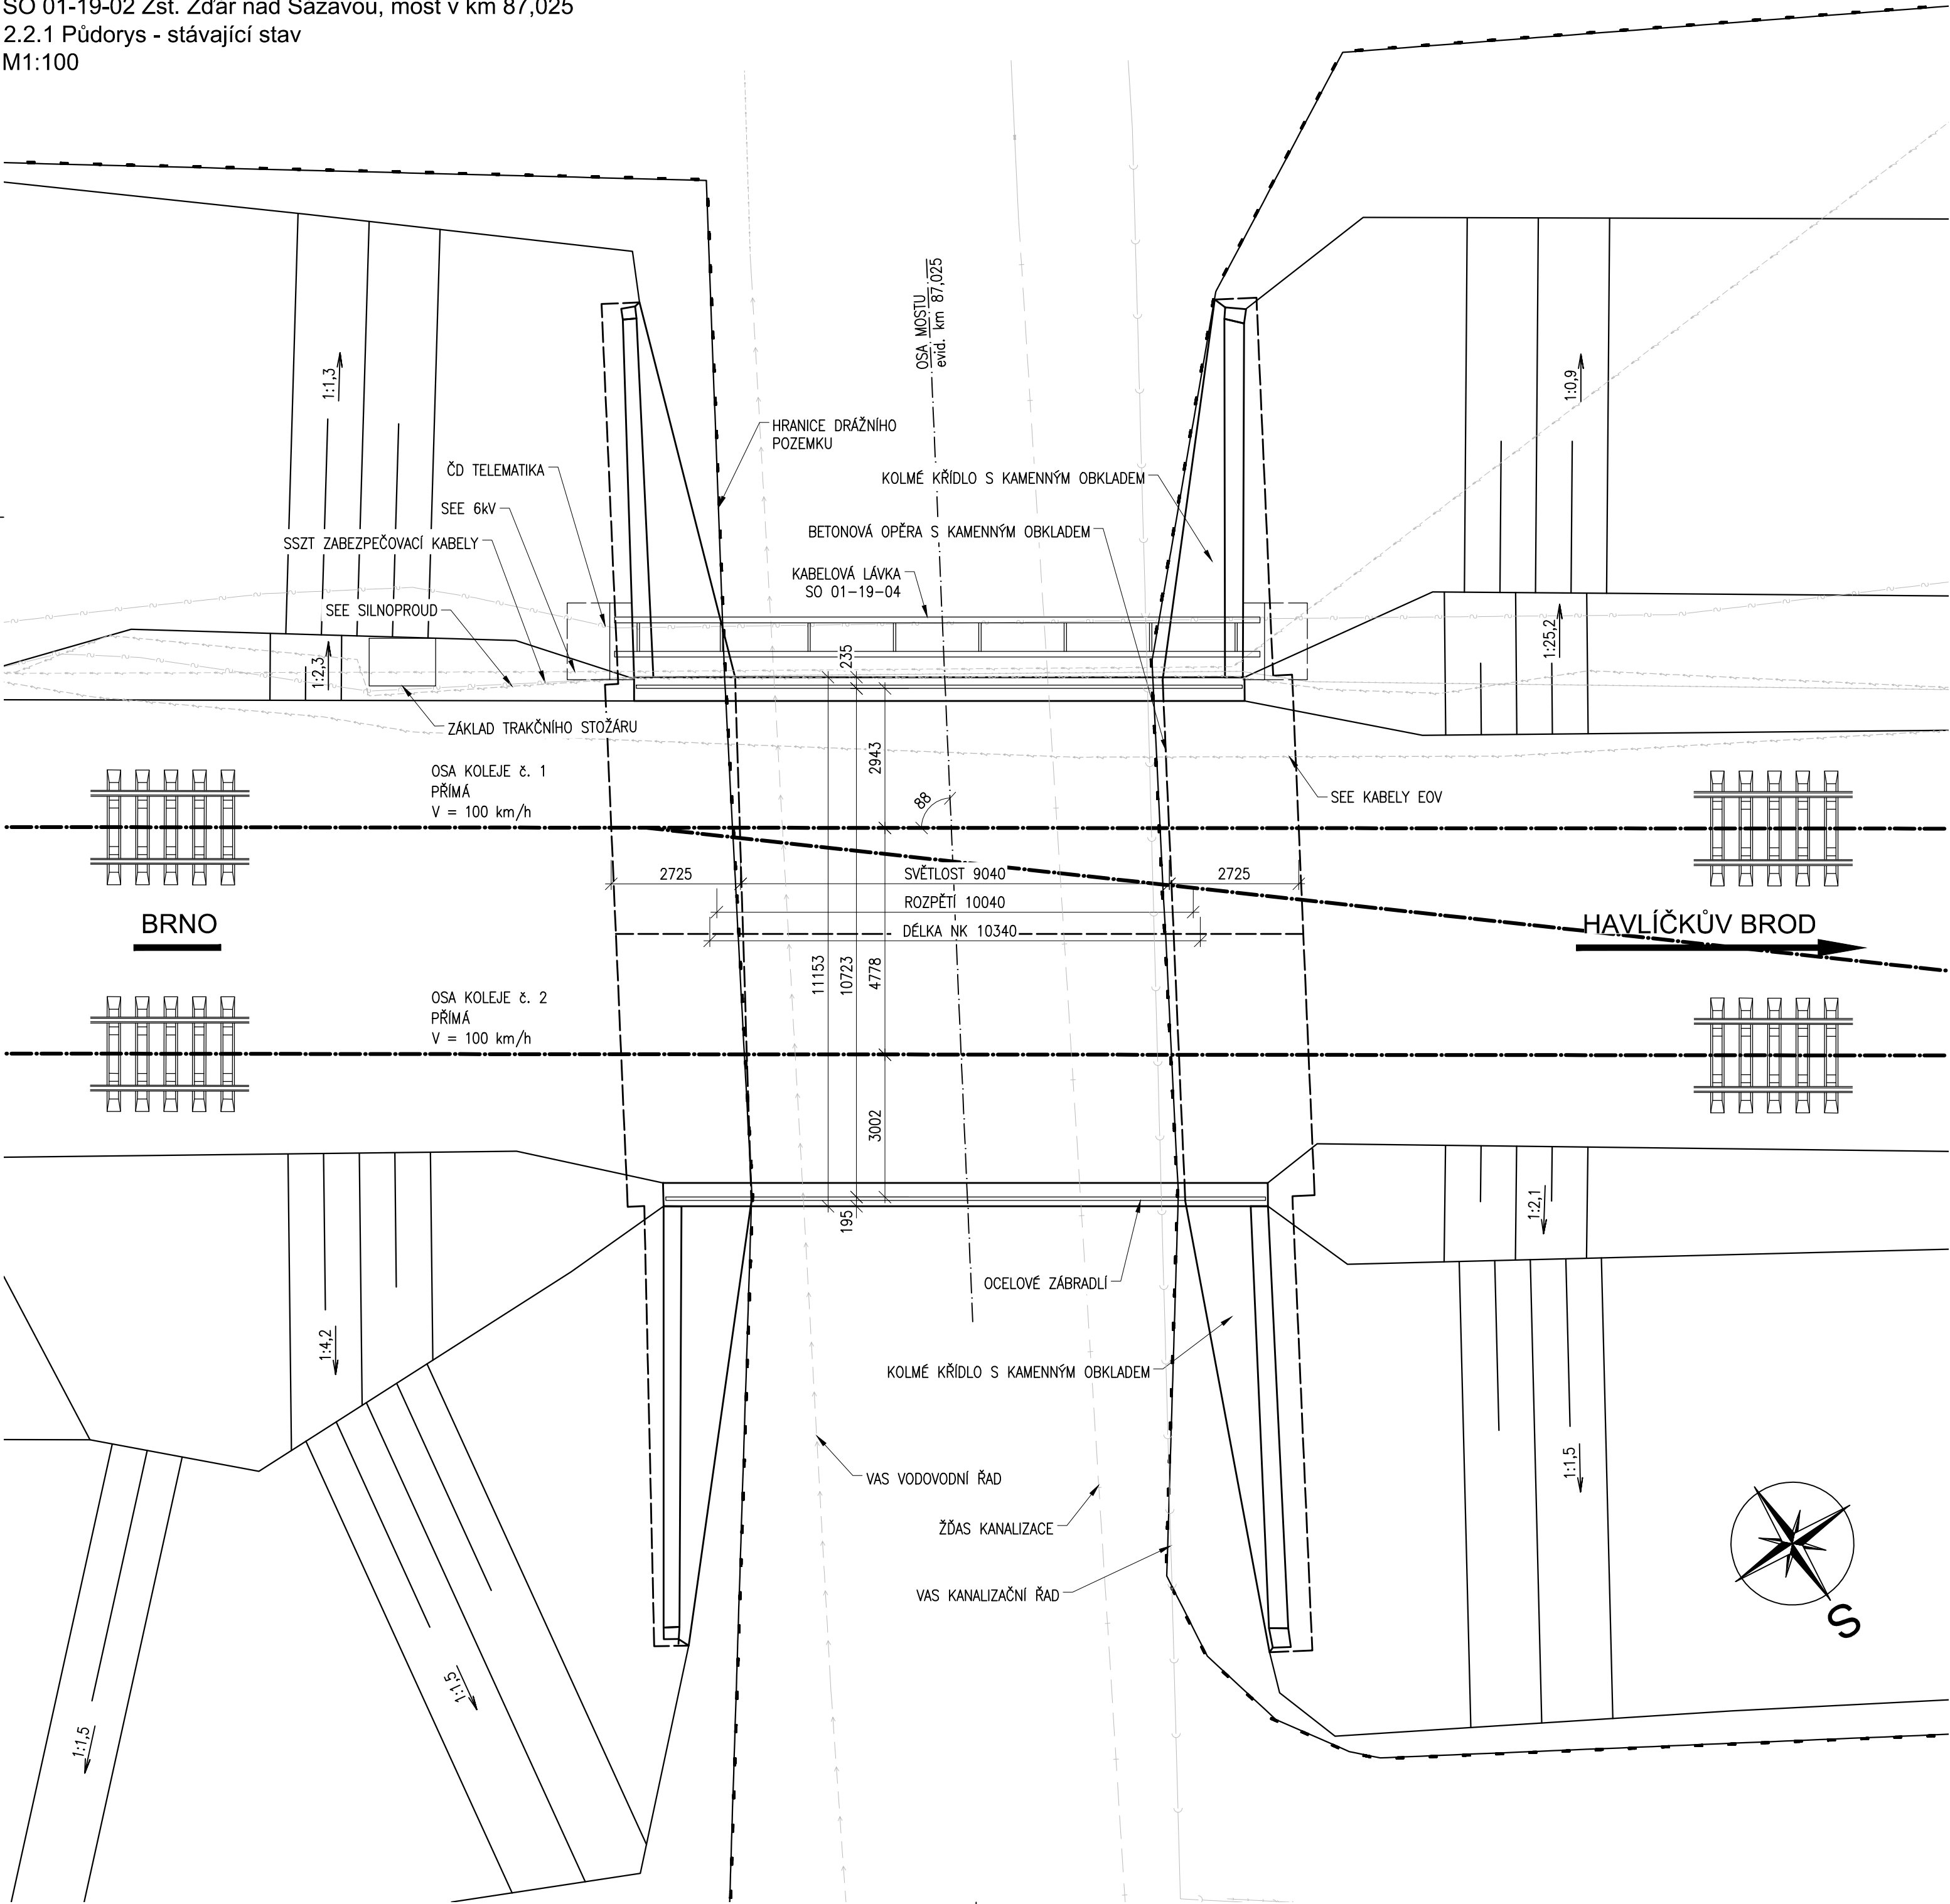

EVROPSKÁ UNIE  
Evropské strukturální a investiční fondy  
Operační program Doprava

Ministerstvo dopravy  
Státní fond dopravní  
infrastruktury



Veškerá práva vyhrazena. Tento výkres a detail je majetkem projektanta a nesmí být použit celý ani z části bez písemného souhlasu.

ZODP. PROJEKTANT Ing. Radomír Hanák	VYPRACOVAL Ing. Radka Kinclová	<div><div>DMC</div><div>Havlíčkův Brod s.r.o. Průmyslová 941 580 01 Havlíčkův Brod</div></div>	
KONTROLOVAL Ing. Radomír Hanák	HIP Ing. Pavel Bláha		
OBEC: Žďár nad Sázavou		KRAJ: Kraj Vysočina	
INVESTOR: Správa železniční dopravní cesty, státní organizace DLAŽDĚNÁ 1003/7, 110 00 PRAHA 1		PROJEKTANT ČÁSTI <div><div>SUDOP BRNO</div><div>SUDOP BRNO, spol. s r.o. Kounicova 26 611 36 Brno</div></div>	
ZADAVATEL: Správa železniční dopravní cesty, státní organizace STAVEBNÍ SPRÁVA VÝCHOD NERUDOVA 1, 772 58 OLOMOUČ		SZDC	
NÁZEV AKCE: Kolejové úpravy v žst. Žďár nad Sázavou SO 01-19-02 Žst. Žďár nad Sázavou, most v km 87,025		DATUM 02/2019	
		STUPEŇ PD DSP	
		Č. ZAKÁZKY 18015	
		MĚŘITKO 1:100	
		ČÁST. DOKUM. E.1.4.2	Č. VÝKRESU 2.2.1
Půdorys - stávající stav			