



PŮDORYS 1.NP, ČÁST 2 - BOURÁNÍ, M 1:50

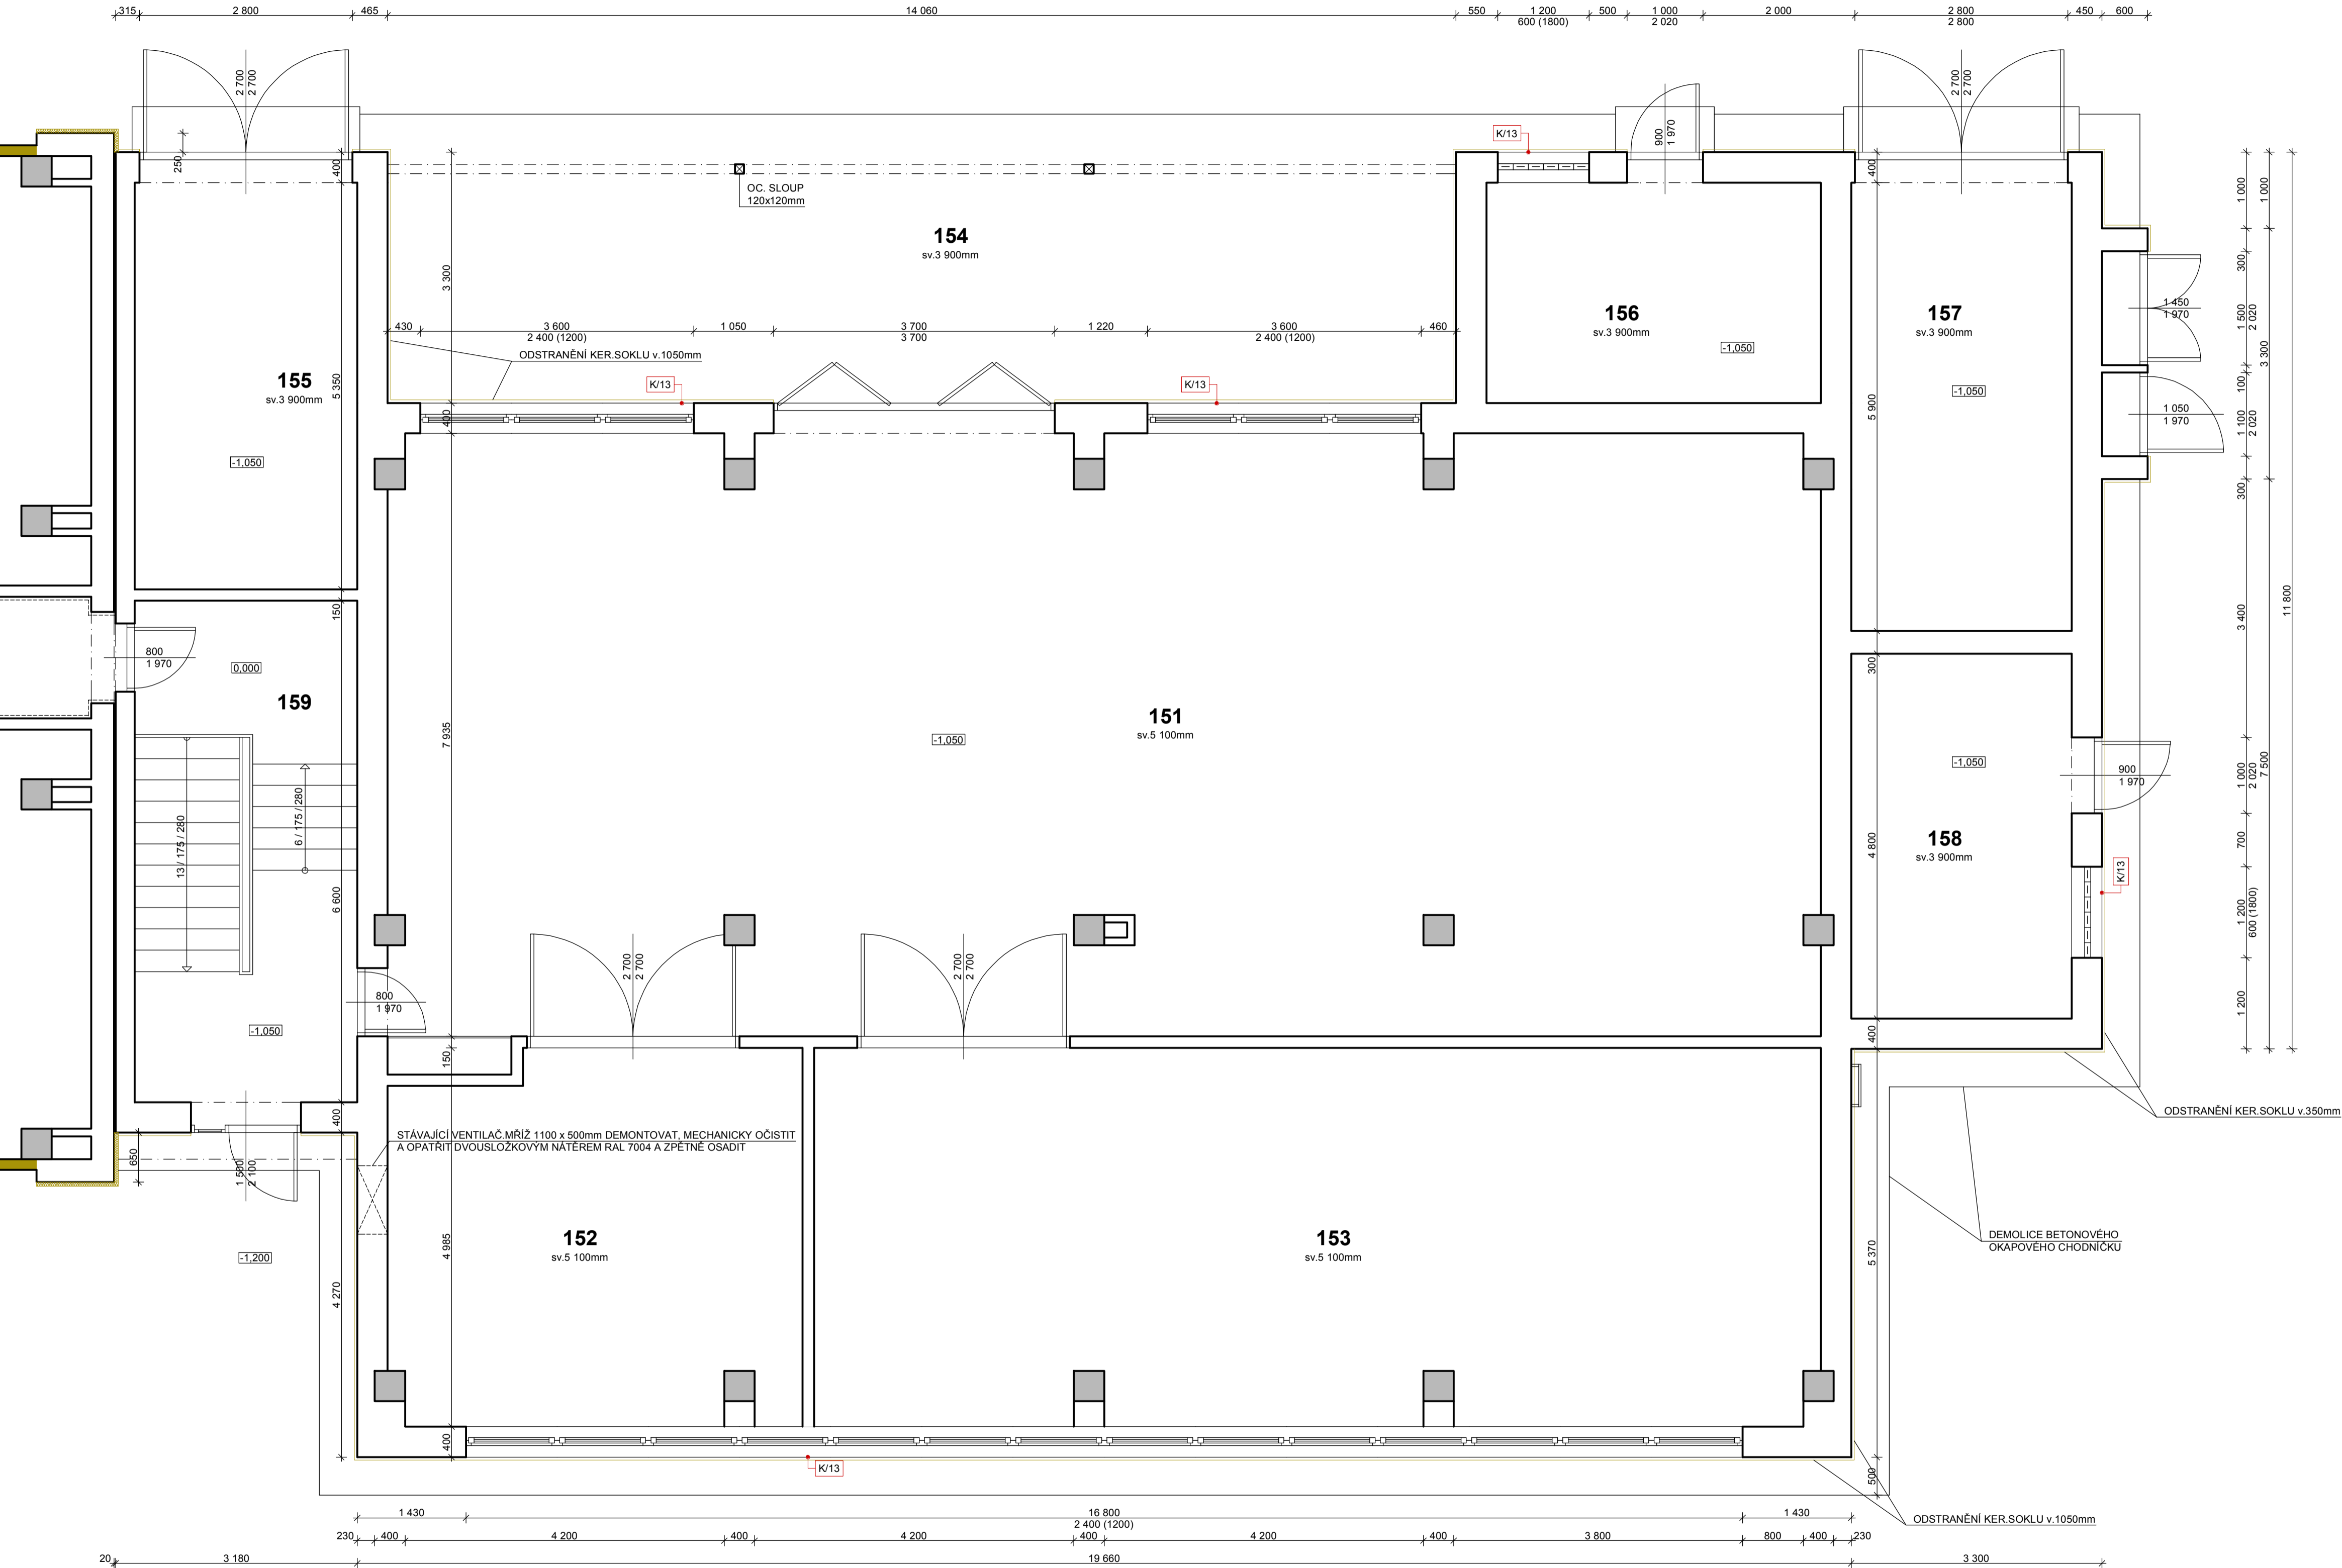

POZNÁMKA

- FASÁDA BUDE TLAKOVĚ OČIŠTĚNA A PROVEDENO OTLUČENÍ ZVĚTRALÝCH ČÁSTÍ - 10%
- STÁVAJÍCÍ HROMOSVOD ZŮSTANE ZACHOVÁN, POUZE DOJDE K JEHO DEMONTÁŽI PO DOBU STAVEBNÍCH PRACÍ
- PROVEDENÍ DEMONTÁŽ VŠECH PRVKŮ OPLECHOVÁNÍ
- NOVÉ PRVKY OPLECHOVÁNÍ BUDOU ZAMĚŘENY PŘÍMO NA STAVBĚ
- OKAPOVÝ CHODNÍK BUDE VYBOURÁN V CELE DĚLCE

| |
|---|
| INVESTOR |
| SPRÁVA ŽELEZNIČNÍ A DOPRAVNÍ CESTY, státní organizace |
| Dílaždná 1003/7, 110 00 Praha 1 - Nové město |

| | | | | |
|--|------------------------|---------|---|----------|
| STAVBA | | |  S.A.W. CONSULTING s.r.o. | |
| CELKOVÁ OPRAVA OBJEKTU DĚČÍN HL.N.ZÁP. SPÁDOVIŠTNÍ STAVĚDLO | | | Praha 2324, 407 47 Varnsdorf středisko UL: Masarykova 633/318, 400 01 Ústí n. L. web: www.sawconsulting.cz e-mail: hradk@sawconsulting.cz | |
| VEDOUcí ATELIERU | JAROSLAV ZAVADIL, DIS. | RAZÍTKO | MĚŘITKO | 1 : 50 |
| HLAVNÍ PROJEKTANT | TOMÁŠ HLADÍK | | ZAKÁZKOVÉ ČÍSLO | 2015-023 |
| ZODPOVĚDNÝ PROJEKTANT | TOMÁŠ HLADÍK | | DATUM | 06/2015 |
| VYPRACOVAL | TOMÁŠ HLADÍK | | STUPEŇ | DSP |
| PROFESE | | | Č. PŘÍLOHY | PARE |
| ZATEPLENÍ OBJEKTU | | | D.1.4 | |
| VÝKRES | | | | |
| PŮDORYS 1.NP, ČÁST 2 - BOURÁNÍ | | | | |