

SO 02-34-04
Praha Smíchov - Praha Radotín,
železniční most - ev. km 4,680

GEOTECHNICKÝ PRŮZKUM



Objednatel: SUDOP PRAHA a.s.
Olšanská 2643/1a, 130 80 Praha 3
Zhotovitel: GeoTec-GS, a.s.
Chmelová 2920/6, 106 00 Praha 10
Název zakázky zhotovitele: Praha-Smíchov - Černošice, průzkum PS
Zakázkové číslo zhotovitele: 2016 - 190

OBSAH:

SO 02-34-04

Praha Smíchov - Praha Radotín, železniční most - ev. km 4,680

Geotechnický pasport

Přílohy:

- Situace objektu
- Geotechnický profil
- Dokumentace průzkumných sond
- Vyhodnocení laboratorních zkoušek

Praha, listopad 2016

Zpracovali: Mgr. Vojtěch Novák

Ing. Jan Hrabánek

Schválil: Mgr. Filip Dudík
ředitel společnosti

SO 02-34-04**Praha Smíchov - Praha Radotín, železniční most - ev. km 4,680****Geotechnický pasport****1. ZÁKLADNÍ ÚDAJE**

| | |
|----------------------------------|--|
| <u>Základní údaje o objektu:</u> | stávající jednopolový železniční most v TÚ Praha Smíchov - Praha Radotín převádějící dvoukolejnou trať přes silniční komunikaci |
| | objednatel uvažuje s celkovou rekonstrukcí stávajícího objektu, včetně provedení nové spodní stavby objektu |
| <u>Cíl průzkumu:</u> | ověření základových poměrů stávajícího objektu a pro případné založení nové spodní stavby; ověření geotechnických charakteristik tělesa železničního náspu za opěrou Praha, resp. Beroun |

2. ROZSAH PRŮZKUMNÝCH PRACÍ

| | |
|---|--|
| <u>Průzkumné sondy, zkoušky a práce:</u> | |
| Jádrové IG vrtý: | J1/4 - hloubka 14,00 m J2/4 - hloubka 16,40 m |
| Kopané sondy: | KS1/4 - hloubka 1,35 m KS2/4 - hloubka 1,40 m |
| Dynamické penetrační zkoušky: | DP1/4 - hloubka 5,70 m DP2/4 - hloubka 5,80 m |
| <u>Odebrané vzorky a laboratorní zkoušky:</u> | |
| Zeminy: | J2/4 - hl. 7,00-8,00 m - 1x základní klasifikační rozbor |
| Podzemní voda: | J2/4 - hl. 4,75 m - 1x zkrácený chemický rozbor |

3. GEOTECHNICKÉ POMĚRY

| | |
|--|--|
| <u>Geotechnické poměry území:</u> | |
| Posouzení základových poměrů stávajícího objektu bylo provedeno na základě inženýrkogeologických vrtů J1/4 a J2/4, jejich makroskopického popisu a terénní rekognoskace nejbližšího okolí zájmového objektu. | |
| Posouzení geotechnických charakteristik tělesa železničního náspu za opěrou Praha a Beroun bylo provedeno na základě realizace kopaných KS1/4, resp. KS2/4 a dynamických penetračních zkoušek DP1/4, resp. DP2/4. Výše uvedené sondy byly realizovány při horní hraně tělesa železničního náspu; dynamické penetrační zkoušky byly vedeny skrze celé těleso náspu a ukončeny v úrovni zemin přirozeného kvartérního pokryvu. | |
| Geologická dokumentace vrtů a kopaných sond, včetně vyhodnocení dynamických penetračních zkoušek je uvedena v přílohách za textem zprávy. | |

Kvartérní pokryv:

- kvartérní pokryv je v okolí zájmového objektu tvořen fluvialními sedimenty a sedimenty antropogenními
- mocnost kvartérního pokryvu dosahuje cca 12,8-15,0 m (nulová úroveň vztažena cca k povrchu vozovky pod objektem), báze kvartérního pokryvu upadá v geotechnickém profilu směrem k vrtu J2/4 z kóty cca 177,7 m n. m. na kótu cca 176,0 m n. m.
- antropogenní sedimenty tvoří jednak přípovrchovou vrstvu terénu v prostoru silniční komunikace a jejím přilehlém okolí, a jednak těleso železničního náspu
- přípovrchová vrstva terénu je tvořena navážkami o mocnosti do cca 1,0 m. Průzkumnými vrty, resp. vrtem byly ověřeny navážky charakteru štěrků s příměsí jemnozrnné zeminy (**G3 G-FY**). Charakter navážek v okolí objektu může být heterogenní.
- těleso železničního náspu dosahuje za oběma opěrami výšky cca 4,0-4,5 m. Kopanými sondami byly ověřeny navážky charakteru středně uhlých, zahliněných štěrkovitých a písčitých zemin (**S4 SMY, G4 GMY**). S přihlédnutím k vyhodnocení dynamických penetračních zkoušek lze výše uvedené zeminy, resp. navážky očekávat, v místech provedených sond, až k bázi tělesa železničního náspu. Přípovrchová vrstva železničního náspu je tvořena výziskem o ověřené mocnosti cca 0,35 m.
- přirozený kvartérní pokryv je svrchu reprezentován jemnozrnnými převážně středněplastickými zeminami (**F6 Cl, F5 MI**) pevné až tvrdé konzistence mocnosti cca 3,5 - 4,0 m
- v podloží výše uvedených zemin se nachází málo mocná vrstva (0,3-0,8 m) reprezentována písčitojílovitými zeminami (**F3 MS, F4 CS**) převážně měkké, ojediněle tuhé konzistence
- hlouběji byly ověřeny zvodnělé uhlé jílovité písky (**S5 SC**) s měkkou konzistencí jemnozrnné mezerní výplně - tato vrstva dosahuje mocnosti cca 1,0-1,7 m
- báze kvartérního pokryvu je reprezentována mocným souvrstvím uhlých, zvodnělých štěrků s příměsí jemnozrnné zeminy (**G3 G-F**) o mocnosti cca 7,0-9,0 m.

Předkvartérní podklad:

- předkvartérní podklad je v oblasti objektu reprezentován ordovickými prachovitými břidlicemi a byl ověřen v úrovni cca 12,8 - 15,0 m pod povrchem terénu a v geotechnickém profilu upadá směrem k vrtu J2/4 z kóty cca 177,7 m n. m. na kótu cca 176,0 m n. m.
- přípovrchová vrstva předkvartérního podkladu je tvořena silně zvětralými břidlicemi **třídy R5** o mocnosti cca 0,30 m
- hlouběji byly ověřeny navětralé úlomkovité až kamenité rozpadavé břidlice **třídy R4, resp. R4-R3**

Zeminy a horniny zastižené průzkumem rozdělujeme do následujících geotechnických typů.

(zařídění jednotlivých zemin a hornin je uvedeno dle ČSN 73 6133).

Kvartér:

- Geotechnický typ Y1: navážky v prostoru silniční komunikace a jejím okolí - charakteru štěrků s příměsí jemnozrnné zeminy (**G3 G-FY**)
- Geotechnický typ Y2: navážky tělesa železničního náspu - středně uhlé, zahliněné štěrkovité a písčité zeminy (**S4 SMY, G4 GMY**)

| | |
|-------------------------------|--|
| Geotechnický typ Q1: | hlíny a jíly se střední plasticitou (F5 ML, F6 CI) pevné až tvrdé konzistence |
| Geotechnický typ Q2: | písčité hlíny a jíly (F3 MS, F4 CS) měkké konzistence |
| Geotechnický typ Q3: | ulehlé, zvodnělé jílovité písky (S5 SC) s měkkou konzistencí jemnozrnné mezerovité výplně |
| Geotechnický typ Q4: | ulehlé, zvodnělé štěrky s příměsí jemnozrnné zeminy (G3-GF) |
| <u>Předkvartérní podklad:</u> | |
| Geotechnický typ O1: | silně zvětralé břidlice třídy R5 |
| Geotechnický typ O2: | navětralé břidlice třídy R4, resp. R4-R3 |

poznámka:

- geotechnické typy a jejich rozhraní jsou uvedeny jednak v provedeném geotechnickém profilu, a jednak v dokumentacích vybraných sond, resp. sond realizovaných za účelem ověření geotechnických charakteristik tělesa železničního náspu (kopané sondy a dynamické penetrace)

4. HYDROGEOLOGICKÉ ÚDAJE

Hladinu podzemní vody lze uvažovat v úrovni cca 187,0-186,2 m n. m. Hladina podzemní vody mírně upadá k vrtu J2/4 a je volná až mírně napjatá. Kolektor tvoří hrubozrnné sedimenty, které jsou svrchu omezeny izolátorem reprezentovaným jemnozrnnými zeminami. Hladina podzemní vody může sezónně, v závislosti na aktuálních klimatických poměrech, mírně kolísat. Propustnost kvartérních sedimentů je průlinová, propustnost předkvartérního podkladu je puklinová.

Údaje o hladině podzemní vody ve vrtech v době průzkumu:

| Sonda | Naražená hladina | | Ustálená hladina | | Datum zjištění |
|-------|------------------|-----------|------------------|-----------|----------------|
| | [m] pod ter. | [m n. m.] | [m] pod ter. | [m n. m.] | |
| J1/4 | 3,70 | 186,76 | 3,50 | 186,96 | 15.8.2016 |
| J2/4 | 5,00 | 185,98 | 4,75 | 186,23 | 12.8.2016 |

5. ZÁKLADOVÉ POMĚRY A AGRESIVITA PROSTŘEDÍ

Základové poměry: **jsou složité**

- základová půda se v rozsahu stávajícího objektu výrazně nemění
- základy objektu jsou trvale pod hladinou podzemní vody

Agresivita kapalného prostředí (podle ČSN EN 206): **- slabě agresivní, stupeň XA1**

- stupně agresivity XA1 (sírany SO_4^{2-})

Agresivita kapalného prostředí na ocel (podle ČSN 03 8375):

velmi nízká I. - pH; velmi vysoká IV. - konduktivita, chloridy + sírany

poznámka:

- v době průzkumu byla známa úroveň založení stávajícího objektu

6. GEOTECHNICKÉ CHARAKTERISTIKY ZÁKLADOVÝCH PŮD

V tabulce jsou uvedeny geotechnické charakteristiky jednotlivých typů zemin a hornin zastižených průzkumem.

| Geotechnický typ | Zařídění dle SŽDC S4 (ČSN 73 6133) | Těžitelnost dle ČSN 73 3050 / 73 6133 | Stupeň konzistence I _c | Relativní hutnost I _D | Parametry převzaté z ČSN 73 1001 | | | | | | | |
|------------------|--|--|-----------------------------------|----------------------------------|--|--|---|--|--------------------|---|--------------------------------|--|
| | | | | | Objemová tíha γ _n (kN/m ³) ¹⁾ | ef. úhel vnitř. tření φ _{ef} (°) ²⁾ | ef. soudržnost c _{ef} (kPa) ²⁾ | modul přetvárnosti E _{def} (MPa) | Poissonovo číslo ν | Tabulková výpočtová únosnost R _{dt} [kPa] | Vrtatelnost dle VC - 800 -2 | |
| Y1 | G3 GFY | 3/I | - | - | - | - | - | - | - | - | - | |
| Y2 | S4 SMY G4 GMY | 3/I | - | 0,5 | 17,5 | 26 | 5 | 10 | 0,30 | 200 | I. | |
| Q1 | F6 CI F5 MI | 3/I | 1,3 | - | 21 | 20 | 25 | 12 | 0,40 | 250 | I. | |
| Q2 | F3 MS F4 CS | 3/I | 0,3 | - | 18,5 | 22 | 10 | 3 | 0,35 | 80 | I. | |
| Q3 | S5 SC | 3/I | - | 0,7 | 18,5 | 28 | 5 | 10 | 0,35 | 225 | I. | |
| Q4 | G3 G-F | 3/I | - | 0,7 | 19 | 33 | 0 | 90 | 0,25 | 450 | I. | |
| O1 | R5 | 4/I | - | - | 21 | 30 | 30 | 50 | 0,25 | 300 | II. | |
| O2 | R4 R4-R3 | 5/II | - | - | 22 | 35 | 50 | 200 | 0,25 | 500 | III.-IV. | |

Pozn.:

R_{dt}

- pro šířku základu $b = 3$ m
- je-li základová půda v hloubce větší než hloubka založení předpokládaná, je možné u písčitých a štěrkovitých zemin zvýšit hodnotu na 2,5 násobek a u základové půdy jemnozrnných zemin o 1 násobek efektivního napětí od tíhy základové půdy ležící mezi skutečnou a předpokládanou ZS
- pokud bude nejvyšší hladina podzemní vody pod základovou spárou v hloubce menší než je šířka základu, hodnota se sníží o 30% (neplatí pro zeminy skupiny R)
- je-li pod základovou spárou pevnější a méně stlačitelná vrstva základové půdy v hloubce menší než poloviční šířka základu, je možné hodnotu zvýšit o 20%
- 1) - pod hladinou podzemní vody je nutné příslušné charakteristiky upravit
- 2) - u hornin třídy R se jedná o zdánlivé hodnoty smykové pevnosti (hodnoty odhadnuté)

7. TECHNICKÉ ZÁVĚRY

Informace o objektu:

- stávající jednopolový železniční most v TÚ Praha Smíchov - Praha Radotín převádějící dvoukolejnou trať přes silniční komunikaci
- objednatel uvažuje s celkovou rekonstrukcí stávajícího objektu, včetně provedení nové spodní stavby objektu

Základové poměry stávajícího objektu:

- dle podkladů objednatele je stávající objekt založen **plošně**
- dle archivního stavebnětechnického průzkumu [1] je objekt založen v úrovni ulehých, zvodnělých jílovitých písků (S5 SC) charakterizovaných geotechnickým typem **Q3**
- základy objektu jsou trvale pod hladinou podzemní vody

Konzultace k založení nové spodní stavby:

- novostavbu lze založit **plošným** i **hlubinným** způsobem
- hladina podzemní vody bude v obou výše uvedených případech komplikovat založení objektu
- v rámci plošného založení tvoří nejvhodnější základovou půdu ulehlé, zvodnělé štěrky s příměsí jemnozrnné zeminy charakterizované geotechnickým typem **Q4**, které se ovšem nacházejí relativně hluboko, v úrovni cca 6 m pod povrchem terénu.
- v rámci hlubinného založení tvoří nejvhodnější základovou půdu navětralé ordovické břidlice charakterizované geotechnickým typem **O2**, které se nacházejí cca 13,1 m, resp. 15,3 m pod povrchem terénu
- vrty pro případné piloty je nutné, minimálně do úrovně předkvartérního podkladu, provádět pod ochranou pažení
- při návrhu založení objektu je nutné postupovat podle zásad 2. geotechnické kategorie, ve smyslu ČSN EN 1997-1 Eurokód 7

pozn:

[1] - GeoTec-GS a.s., (2003): ČD DDC, Optimalizace trati Praha Smíchov - Řevnice, I. část Most ev. km 4,680 - geotechnický a stavebnětechnický pasport

PŘÍLOHOVÁ ČÁST**Praha Smíchov - Praha Radotín, železniční most - ev. km 4,680**

Obsah:


Situace objektu



Geotechnický profil



Dokumentace průzkumných sond

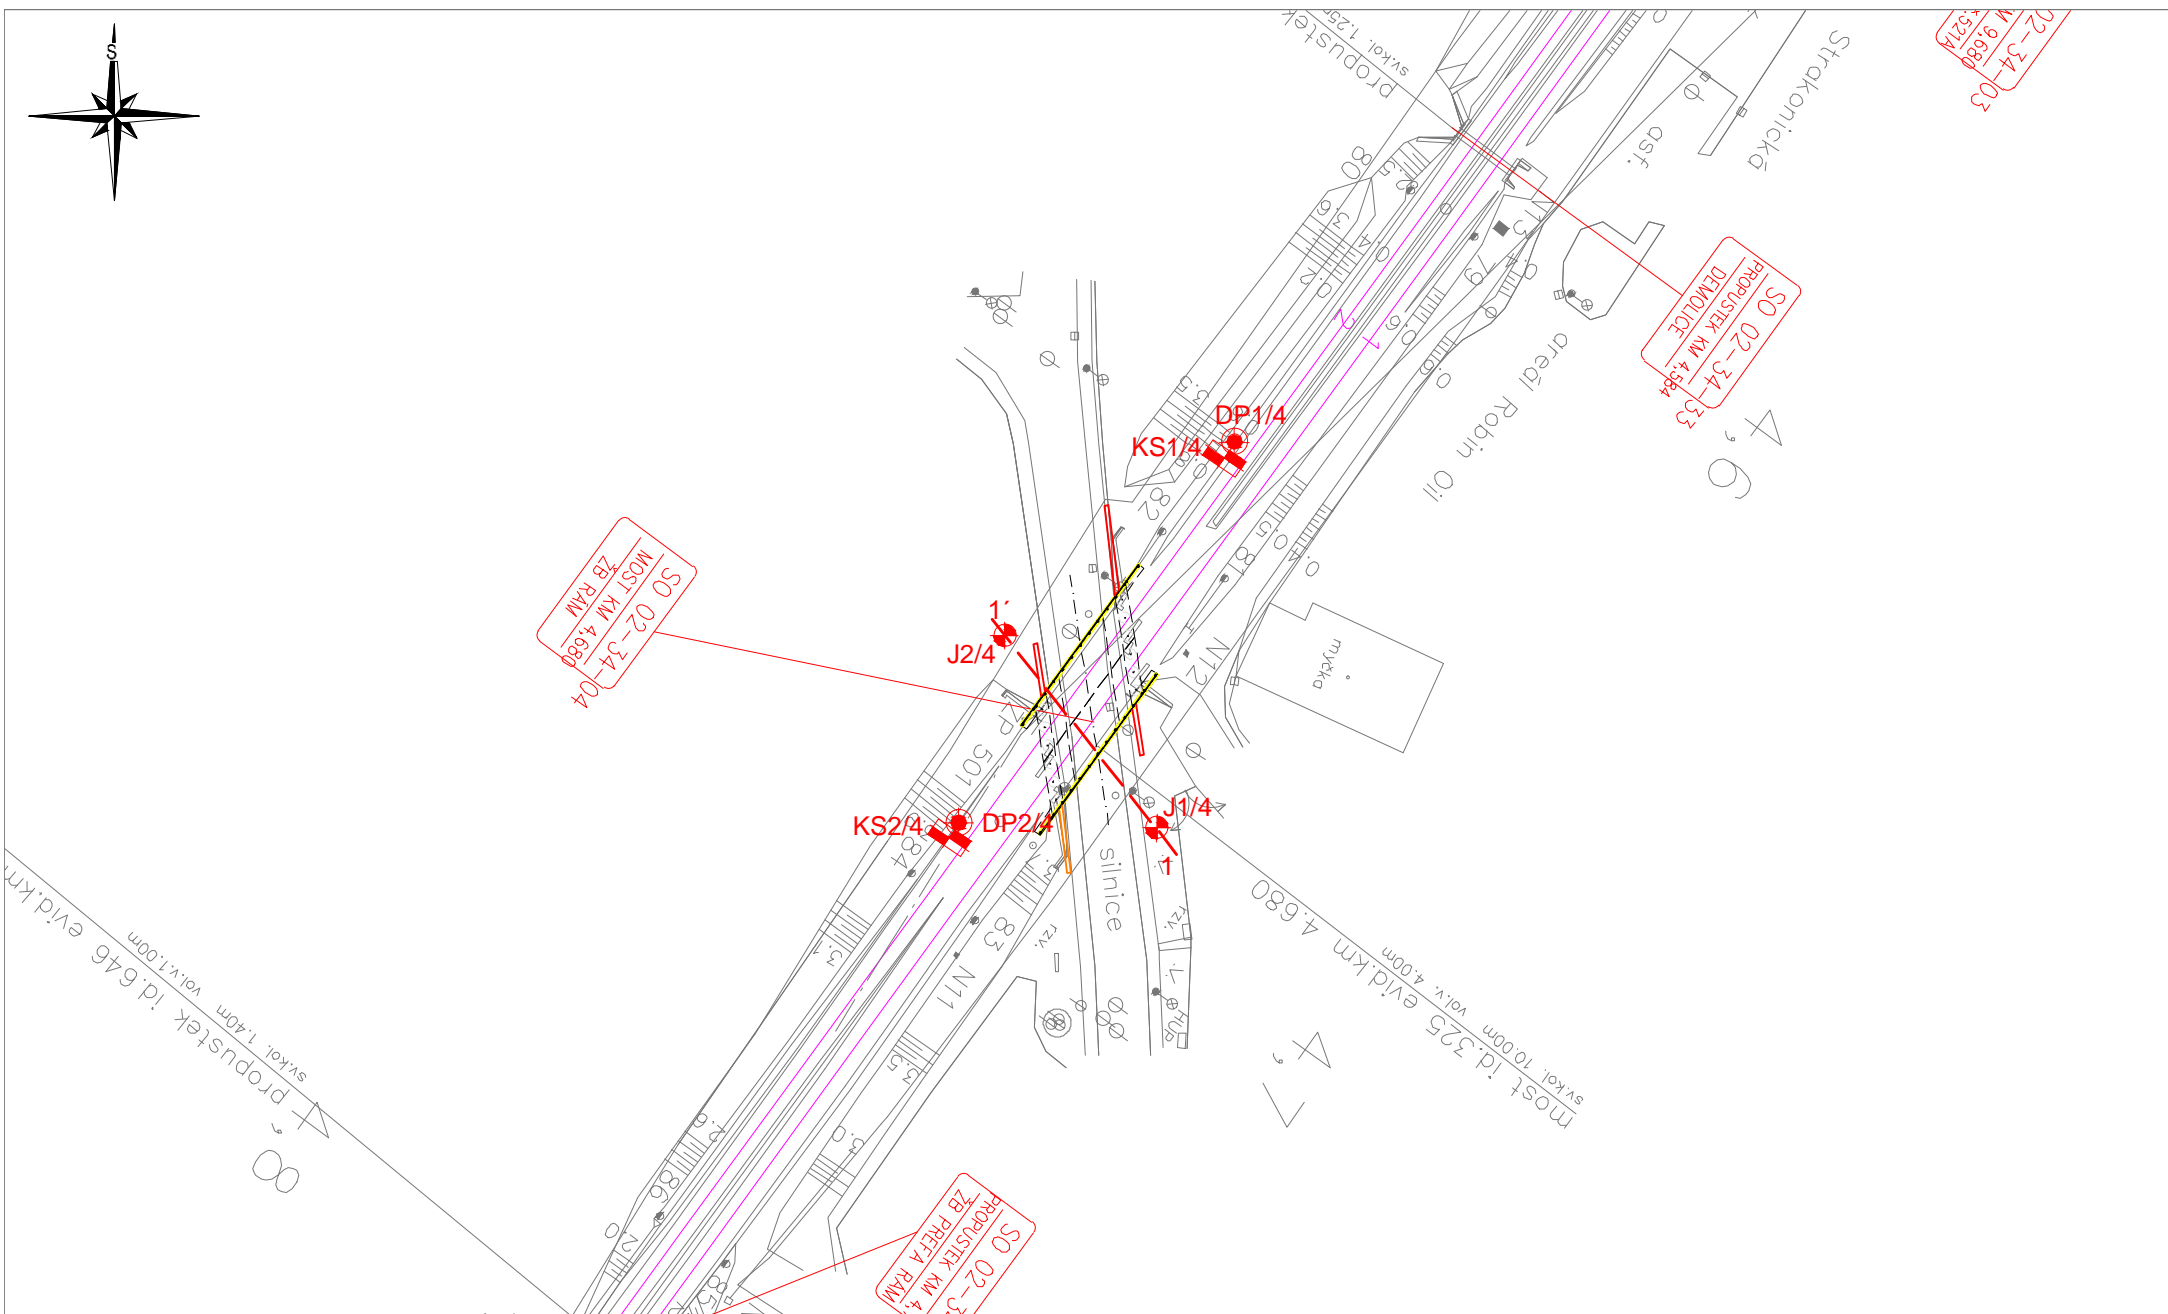Vyhodnocení laboratorních zkoušek

| | | | |
|-----------------|---------------------------------------|--------------|--------------------|
| Název zakázky: | Praha-Smíchov – Černošice, průzkum PS | | |
| Číslo zakázky : | 2016 - 190 | Objednatel : | SUDOP PRAHA a.s. |
| Datum : | 11/2016 | Zpracoval : | Mgr. Vojtěch Novák |
| Počet stran : | 13 | Schválil : | Mgr. Filip Dudík |



 ... jádrový vrt
 ... geotechnický profil

-  ... dynamická penetrační zkouška
-  ... kopaná sonda

| | | | |
|--------------------|------------------|-------------|----------|
| Vypracoval: | Mgr. V. Novák | Zak. číslo: | Příloha: |
| Odpovědný řešitel: | Ing. J. Hrabánek | 2016-190 | 1. |

GeoTec-GS, a.s.
106 00 Praha 10
Chmelová 2920/6

PRAHA SMÍCHOV - PRAHA RADOTÍN,
ŽELEZNIČNÍ MOST - EV. KM 4,680
Praha-Smíchov - Černošice, průzkum PS

| |
|---|
| GeoTec-GS, a.s. 106 00 Praha 10, Chmelová 2920/6 | | | GEOLOGICKÁ DOKUMENTACE VRTU | | | J1/4 | |
| Vrtmistr: p. Vinterlík Typ soupravy: Botec Datum provedení - od: 12.8.2016 - do: 12.8.2016 | | | Hloubka sondy [m]: 14.00 Hladina podz. vody: naražená [m]: Hl.= 3.70, Z = 186.76 ustálená [m]: Hl.= 3.50, Z = 186.96 | | | Y= 745 664.35 X= 1 049 582.54 Z= 190.46 Souř.systémy: JTSK / Balt | |
| od: [m] do: [m] vrtáno DN [mm] | | | od: [m] do: [m] paženo DN [mm] | | | Okres: Katastr.území: Mapa 1:25000: 12-421 | |
| <div><div><div>STRATIGRAF. ČLENĚNÍ</div><div>J1/4</div><div><div>190.46</div><div>0</div><div>1</div><div>2</div><div>3</div><div>4</div><div>5</div><div>6</div><div>7</div><div>8</div><div>9</div><div>10</div><div>11</div><div>12</div><div>13</div><div>14</div></div><div><div>Antropozóikum</div><div>Kvartér</div><div>Ordovik</div></div></div><div><div>ČSN 73 6133</div><div>ČSN 73 3050 / ČSN 73 6133</div><div>KONZISTENCE</div><table><tr><td>0.00</td><td>G3 G-FY</td><td>UL</td></tr><tr><td>1.00</td><td>F5 ML</td><td></td></tr><tr><td>1.40</td><td></td><td></td></tr><tr><td></td><td>F6 CI</td><td>P</td></tr><tr><td>3.40</td><td></td><td></td></tr><tr><td>3.50</td><td>F4 CS</td><td>M</td></tr><tr><td>3.70</td><td></td><td></td></tr><tr><td>4.00</td><td></td><td></td></tr><tr><td></td><td>S5 SC</td><td></td></tr><tr><td>5.70</td><td></td><td>3/I</td></tr><tr><td></td><td></td><td></td></tr><tr><td></td><td>G3 G-F</td><td>UL</td></tr><tr><td>12.80</td><td></td><td></td></tr><tr><td>13.10</td><td>R5</td><td>4/I</td></tr><tr><td></td><td>R4-R3</td><td>5/II</td></tr><tr><td>14.00</td><td></td><td></td></tr></table></div></div> <div><div>do</div><div>GEOLOGICKÝ POPIS ZEMIN A HORNIN</div><table><tr><td>1.00</td><td>1: Navážka, charakteru štěrku s příměsí jemnozrnné zeminy, ulehlý, hnědý, ostrohranné úlomky a střípky hornin o průměrné vel. cca 4 cm, ojediněle vel. až 6 cm, výplň písek prachovitý, jemně až hrubě zrnitý</td></tr><tr><td>1.40</td><td>23: Hlína s nízkou plasticitou, pevná, hnědá, v polohách béžově smouhovaná, v polohách s kořínky rostlin</td></tr><tr><td>3.40</td><td>14: Jíl se střední plasticitou, pevný až tvrdý, svrchu béžový, k bázi tmavě hnědý</td></tr><tr><td>3.70</td><td>12: Jíl písčitý, měkký, tmavě hnědý, písek jemně až středně zrnitý</td></tr><tr><td>4.00</td><td>45: Písek jílovitý, ulehlý (měkký), světle hnědý, jemně až středně zrnitý, zvodnělý</td></tr><tr><td>5.70</td><td>45: Písek jílovitý, ulehlý (měkký), světle hnědý, středně až hrubě zrnitý, v polohách méně zajiňovaný, zvodnělý</td></tr><tr><td>12.80</td><td>63: Štěr s příměsí jemnozrnné zeminy, ulehlý, šedý, zaoblené úlomky hornin o průměrné vel. cca 3 cm, ojediněle až 6 cm (celkem cca 60-70%), výplň písek jílovitý, hrubě zrnitý, zvodnělý</td></tr><tr><td>13.10</td><td>137: Břidlice silně zvětřalá, šedá, uloženy ploché ostrohranné úlomky o vel. cca 4 cm s jílovitou výplní, úlomky lze snadno v ruce lámat</td></tr><tr><td>14.00</td><td>139: Břidlice navětřalá, až zdravá, šedá, uloženy ploché ostrohranné úlomky o vel. do 7 cm a suchá vrtná drť, úlomky lze lehce až středně těžce rozbít kladivem</td></tr><tr><td></td><td></td></tr><tr><td></td><td></td></tr><tr><td></td><td></td></tr><tr><td></td><td></td></tr><tr><td></td><td></td></tr><tr><td></td><td></td></tr><tr><td></td><td></td></tr><tr><td></td><td></td></tr><tr><td></td><td></td></tr><tr><td></td><td></td></tr><tr><td></td><td></td></tr><tr><td></td><td></td></tr><tr><td></td><td></td></tr><tr><td></td><td></td></tr><tr><td></td><td></td></tr><tr><td></td><td></td></tr><tr><td></td><td></td></tr><tr><td></td><td></td></tr><tr><td></td><td></td></tr><tr><td></td><td></td></tr><tr><td></td><td></td></tr><tr><td></td><td></td></tr><tr><td></td><td></td></tr><tr><td></td><td></td></tr><tr><td></td><td></td></tr><tr><td></td><td></td></tr><tr><td></td><td></td></tr><tr><td></td><td></td></tr><tr><td></td><td></td></tr><tr><td></td><td></td></tr><tr><td></td><td></td></tr><tr><td></td><td></td></tr><tr><td></td><td></td></tr><tr><td></td><td></td></tr><tr><td></td><td></td></tr><tr><td></td><td></td></tr><tr><td></td><td></td></tr><tr><</td><td></td></tr><tr><td></td><td></td></tr><tr><td></td><td></td></tr><tr><td></td><td></td></tr><tr><td></td><td></td></tr><tr><td></td><td></td></tr><tr><</tr></table></div> | | | 0.00 | G3 G-FY | UL | 1.00 | F5 ML | | 1.40 | | | | F6 CI | P | 3.40 | | | 3.50 | F4 CS | M | 3.70 | | | 4.00 | | | | S5 SC | | 5.70 | | 3/I | | | | | G3 G-F | UL | 12.80 | | | 13.10 | R5 | 4/I | | R4-R3 | 5/II | 14.00 | | | 1.00 | 1: Navážka, charakteru štěrku s příměsí jemnozrnné zeminy, ulehlý, hnědý, ostrohranné úlomky a střípky hornin o průměrné vel. cca 4 cm, ojediněle vel. až 6 cm, výplň písek prachovitý, jemně až hrubě zrnitý | 1.40 | 23: Hlína s nízkou plasticitou, pevná, hnědá, v polohách béžově smouhovaná, v polohách s kořínky rostlin | 3.40 | 14: Jíl se střední plasticitou, pevný až tvrdý, svrchu béžový, k bázi tmavě hnědý | 3.70 | 12: Jíl písčitý, měkký, tmavě hnědý, písek jemně až středně zrnitý | 4.00 | 45: Písek jílovitý, ulehlý (měkký), světle hnědý, jemně až středně zrnitý, zvodnělý | 5.70 | 45: Písek jílovitý, ulehlý (měkký), světle hnědý, středně až hrubě zrnitý, v polohách méně zajiňovaný, zvodnělý | 12.80 | 63: Štěr s příměsí jemnozrnné zeminy, ulehlý, šedý, zaoblené úlomky hornin o průměrné vel. cca 3 cm, ojediněle až 6 cm (celkem cca 60-70%), výplň písek jílovitý, hrubě zrnitý, zvodnělý | 13.10 | 137: Břidlice silně zvětřalá, šedá, uloženy ploché ostrohranné úlomky o vel. cca 4 cm s jílovitou výplní, úlomky lze snadno v ruce lámat | 14.00 | 139: Břidlice navětřalá, až zdravá, šedá, uloženy ploché ostrohranné úlomky o vel. do 7 cm a suchá vrtná drť, úlomky lze lehce až středně těžce rozbít kladivem | |
| | | | 0.00 | G3 G-FY | UL | |
| | | | 1.00 | F5 ML | |
| | | | 1.40 | |
| | | | | F6 CI | P | |
| | | | 3.40 | |
| | | | 3.50 | F4 CS | M | |
| | | | 3.70 | |
| | | | 4.00 | |
| | | | | S5 SC | |
| 5.70 | | 3/I | |
| |
| | G3 G-F | UL | |
| 12.80 | |
| 13.10 | R5 | 4/I | |
| | R4-R3 | 5/II | |
| 14.00 | |
| 1.00 | 1: Navážka, charakteru štěrku s příměsí jemnozrnné zeminy, ulehlý, hnědý, ostrohranné úlomky a střípky hornin o průměrné vel. cca 4 cm, ojediněle vel. až 6 cm, výplň písek prachovitý, jemně až hrubě zrnitý | |
| 1.40 | 23: Hlína s nízkou plasticitou, pevná, hnědá, v polohách béžově smouhovaná, v polohách s kořínky rostlin | |
| 3.40 | 14: Jíl se střední plasticitou, pevný až tvrdý, svrchu béžový, k bázi tmavě hnědý | |
| 3.70 | 12: Jíl písčitý, měkký, tmavě hnědý, písek jemně až středně zrnitý | |
| 4.00 | 45: Písek jílovitý, ulehlý (měkký), světle hnědý, jemně až středně zrnitý, zvodnělý | |
| 5.70 | 45: Písek jílovitý, ulehlý (měkký), světle hnědý, středně až hrubě zrnitý, v polohách méně zajiňovaný, zvodnělý | |
| 12.80 | 63: Štěr s příměsí jemnozrnné zeminy, ulehlý, šedý, zaoblené úlomky hornin o průměrné vel. cca 3 cm, ojediněle až 6 cm (celkem cca 60-70%), výplň písek jílovitý, hrubě zrnitý, zvodnělý | |
| 13.10 | 137: Břidlice silně zvětřalá, šedá, uloženy ploché ostrohranné úlomky o vel. cca 4 cm s jílovitou výplní, úlomky lze snadno v ruce lámat | |
| 14.00 | 139: Břidlice navětřalá, až zdravá, šedá, uloženy ploché ostrohranné úlomky o vel. do 7 cm a suchá vrtná drť, úlomky lze lehce až středně těžce rozbít kladivem | |
| |
| |
| | | | | | | | | |
|---|--|---------------------------|---|--|--|--|--|--|
| GeoTec-GS, a.s. 106 00 Praha 10, Chmelová 2920/6 | | | GEOLOGICKÁ DOKUMENTACE VRTU | | | J2/4 | | |
| Vrtmistr: p. Vinterlík Typ soupravy: Botec Datum provedení - od: 11.8.2016 - do: 11.8.2016 | | | Hloubka sondy [m]: 16.40 Hladina podz. vody: naražená [m]: Hl.= 5.00, Z = 185.98 ustálená [m]: Hl.= 4.75, Z = 186.23 | | | Y= 745 684.50 X= 1 049 557.06 Z= 190.98 Souř.systémy: JTSK / Balt | | |
| od: [m] do: [m] vrtno DN [mm] | | | od: [m] do: [m] paženo DN [mm] | | | Okres: Katastr.území: Mapa 1:25000: 12-421 | | |
| <div><div>STRATIGRAF. ČLENĚNÍ</div><div>J2/4</div><div>ČSN 73 6133</div><div>ČSN 73 3050 / ČSN 73 6133</div><div>KONZISTENCE</div><div></div></div> | | | do | GEOLOGICKÝ POPIS ZEMIN A HORNIN | | | | |
| | | | 0.40 | 2: Humózní vrstva, hlína s nízkou plasticitou, pevná, drolivá, černá, s kořínky rostlin, na povrchu s drnem | | | | |
| | | | 2.90 | 14: Jíl se střední plasticitou, pevný až tvrdý, béžový | | | | |
| | | | 4.20 | 24: Hlína se střední plasticitou, pevná až tvrdá, hnědá, k bázi vrstvy pevná | | | | |
| | | | 4.60 | 22: Hlína písčitá, tuhá (OP= 110-120 kPa), světle hnědá, ojediněle šedě smouhovaná, písčitá frakce jemně zrnitá | | | | |
| | | | 5.00 | 22: Hlína písčitá, měkká, světle hnědá, ojediněle šedě smouhovaná, písčitá frakce jemně zrnitá | | | | |
| | | | 6.00 | 45: Písek jílovitý, ulehlý (měkký), spíše středně až hrubě zrnitý, béžový, v polohách méně zajiňovaný, ojediněle se zaoblenými úlomky hornin o vel. do 5 cm (max. 10%), zvodnělý | | | | |
| | | | 10.90 | 63: Štěrka s příměsí jemnozrnné zeminy, ulehlý, šedý až béžový, zaoblené úlomky hornin o vel. do cca 5 cm (70%), v polohách vel. až 15 cm (10%), výplň písek jílovitý, hrubozrnný, zvodnělý | | | | |
| | | | 11.00 | 45: Písek jílovitý, ulehlý, jemně až středně zrnitý, zvodnělý | | | | |
| | | | 11.50 | 63: Štěrka s příměsí jemnozrnné zeminy, ulehlý, světle šedý, zaoblené úlomky hornin o vel. max. 1 cm (80%), výplň písek jílovitý, hrubozrnný, zvodnělý | | | | |
| | | | 12.20 | 65: Štěrka jílovitá, ulehlá, šedá, zaoblené úlomky hornin o vel. do 5 cm (60%), výplň jílu písčitého, zvodnělý | | | | |
| | | | 15.00 | 63: Štěrka s příměsí jemnozrnné zeminy, ulehlý, zaoblené úlomky hornin o vel. průměrné vel. 3 cm (80%), ojediněle až 15 cm (5%), výplň písek jílovitý, hrubě zrnitý, zvodnělý | | | | |
| | | | 15.30 | 137: Břidlice silně zvětralá, prachovitá, silně zvětralá, šedá, uloženy úlomky o vel. do 2 cm, horninu lze drolit v rukou | | | | |
| | | | 16.40 | 139: Břidlice navětralá, prachovitá, navětralá, šedá, silně rozvrtná (poloha byla několikrát převrtána), ojediněle uloženy úlomky horniny o vel. do cca 5 cm (10-20%) s rozvrtnou jemnozrnnou jílovitou-prachovitou výplní, úlomky lze lehce rozbít kladivem | | | | |
| Legenda: Vzorky s číslem laboratorního rozboru. Podzemní voda s číslem zvodně. | | | | | | | | |
| Poznámka: . . . | | | | | | | | |
| Název akce: Praha-Smíchov - Černošice, průzkum PS | | | | Měřítko: 1: 100 | | Zak. číslo: 2016 - 190 | | |
| Dokumentoval: Mgr. V. Novák | | Vyhodnotil: Mgr. V. Novák | | Zpracoval: Mgr.V.Novák | | Příloha č.: 3 | | |

| | | | | | |
|---|--|---|--|--|--|
| GeoTec-GS, a.s. 106 00 Praha 10, Chmelová 2920/6 | | GEOLOGICKÁ DOKUMENTACE VRTU | | KS1/4 | |
| Vrtmistr: J.Kočan Typ soupravy: kopaná sonda Datum provedení - od: 3.10.2016 - do: 3.10.2016 | | Hloubka sondy [m]: 1.35 Hladina podz. vody: nebyla zastižena naražená [m]: ustálená [m]: | | Y= 745 654.08 X= 1 049 531.50 Z= 195.10 Souř.systémy: JTSK / Balt | |
| od: [m] do: [m] vrtáno DN [mm] | | od: [m] do: [m] paženo DN [mm] | | Okres: Katastr.území: Mapa 1:25000: 12-421 | |

STRATIGRAF.
ČLENĚNÍ

KS1/4

195.10

0

1

Antropozoikum

ČSN 73 6133

ČSN 73 3050 / TKP4

KONZISTENCE

G4 GMY

S4 SMY

G4 GMY

3/I

SU

Y2

GEOTECHNICKÝ TYP

-

Y2

| do | GEOLOGICKÝ POPIS ZEMIN A HORNIN |
|------|---|
| 0.30 | 1: Navážka, výzisk, charakteru šterku hlinitého, šterk kolejového lože, středně uhlý, šedohnědý, výplň písek hlinitý, jemně zrnitý, |
| 0.75 | 1: Navážka, písek hlinitý, středně uhlý, hrubě zrnitý, slabě slídnatý, s příměsí úlomků hornin (30%), hnědý |
| 1.35 | 1: Navážka, šterk hlinitý, středně uhlý, s úlomky hornin o vel. do max. 5 cm, průměrně 2-3 cm, šedohnědý |

Legenda: Vzorky s číslem laboratorního rozboru. Podzemní voda s číslem zvodně.

neporušený
 porušený
 jádro
 technolog.
 skalní
 jiný

● voda
▲ naražená hladina
▼ ustálená hladina

Poznámka:

.

.

.

| | | | |
|--|---------------------|------------------------|------------------------|
| Název akce: Praha-Smíchov - Černošice, průzkum PS | | Měřítko: 1: 100 | Zak. číslo: 2016 - 190 |
| Dokumentoval: J.Kočan | Vyhodnotil: J.Kočan | Zpracoval: Mgr.V.Novák | Příloha č.: 3 |


| | | | | | |
|---|--|--------------------------------------|--|---------------------------|--|
| GeoTec-GS, a.s. 106 00 Praha 10, Chmelová 2920/6 | | GEOLOGICKÁ DOKUMENTACE VRTU | | KS2/4 | |
| Vrtmistr: J.Kočan | | Hloubka sondy [m]: 1.40 | | Y= 745 690.60 | |
| Typ soupravy: kopaná sonda | | Hladina podz. vody: nebyla zastižena | | X= 1 049 581.84 | |
| Datum provedení - od: 3.10.2016 | | naražená [m]: | | Z= 195.22 | |
| - do: 3.10.2016 | | ustálená [m]: | | Souř.systémy: JTSK / Balt | |
| od: [m] do: [m] vrtáno DN [mm] | | od: [m] do: [m] paženo DN [mm] | | Okres: | |
| | | | | Katastr.území: | |
| | | | | Mapa 1:25000: 12-421 | |

| | | | | |
|---|-------------|--------------------|-------------|------------------|
| <div> <div>STRATIGRAF. ČLENĚNÍ</div> <div>KS2/4</div> <div> </div> </div> | ČSN 73 6133 | ČSN 73 3050 / TKP4 | KONZISTENCE | GEOTECHNICKÝ TYP |
| | G4 GMY | | KY | - |
| | S4 SMY | 3/I | SU | Y2 |

| do | GEOLOGICKÝ POPIS ZEMIN A HORNIN |
|------|---|
| 0.35 | 1: Navážka, výzisk, charakteru stěrku hlinitého, kyprý, štěrk kolejového lože, šedohnědý, výplň písek hlinitý, jemně zrnitý |
| 1.40 | 1: Navážka, písek hlinitý, středně uhlý, hrubě zrnitý, slabě slídnatý, s příměsí úlomků hornin (30%), hnědý |

| | |
|---|--|
| Legenda: Vzorky s číslem laboratorního rozboru. Podzemní voda s číslem zvodně. | |
| Poznámka: . . . | |

| | | |
|--|---------------------|------------------------|
| Název akce: Praha-Smíchov - Černošice, průzkum PS | Měřítko: 1: 100 | Zak. číslo: 2016 - 190 |
| Dokumentoval: J.Kočan | Vyhodnotil: J.Kočan | Zpracoval: Mgr.V.Novák |
| | | Příloha č.: 3 |
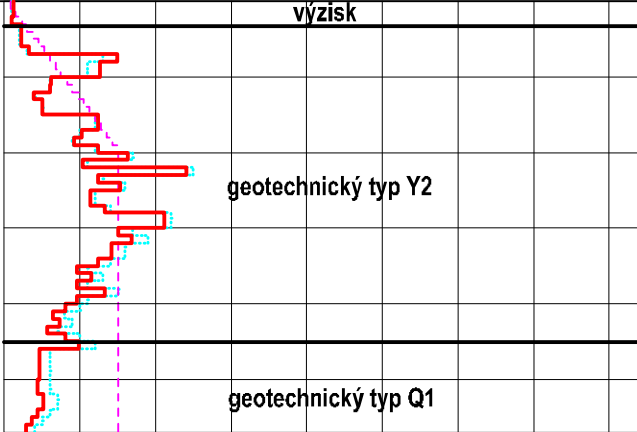
| | | | | | | | | | | | | | | | | |
|---|--|---------------------|--|--------------------------------------|---------|--|--|---------------------------------|--|--|--|--|--|--|--|----------------------------|
| GeoTec-GS, a.s. 106 00 Praha 10, Chmelová 2920/6 | | | | DYNAMICKÁ PENETRAČNÍ ZKOUŠKA | | | | DP1/4 | | | | | | | | |
| Souprava: typ DPH, jméno SRS typ M90 | | | | Zkouška podle ČSN EN ISO 22476-2 | | Měřil: J.Kočan | | Počet měř.úderů []: | | | | | | | | |
| Beran: výška pádu [m]: 0.50 hmotnost [kg]: 50.00 | | | | Hloubka sondy [m]: 5.70 | | Datum zkoušky: 3.10.2016 | | Krouticí moment [Nm]: - - - - - | | | | | | | | |
| Kovadlina pevná: hmotnost s vodící tyčí [kg]: 10.00 | | | | Hlad.podz.vody [m]: nebyla zastižena | | Y= 745 654.08 | | Dynam.odpor Qd[MPa]: ——— | | | | | | | | |
| Hrot naztraceno: průměr [mm]: 45.00 | | | | Zvýšení Qd pod HPV u S a G [%]: 25 | | X= 1 049 531.50 | | | | | | | | | | |
| Další tyč: délka [m]: 1.00 hmotnost [kg]: 6.20 | | | | Krok penetrování [m]: 0.10 | | Z= 195.10 | | | | | | | | | | |
| Součinitel plášť. tření []: 0.030 | | | | | | Souř.systemy: JTSK / Balt | | | | | | | | | | |
| Hloubka [m] | | Počet úderů | | Qd [MPa] | Hl. [m] | Graf penetrace | | | | | | | | | | Geologická charakteristika |
| | | měř. red. | | | | 10 20 30 40 50 60 70 80 | | | | | | | | | | |
| 0.1 | | 1 | | 1.0 | 1.2 |  | | | | | | | | | | |
| 0.3 | | 1 | | 0.9 | 1.0 | | | | | | | | | | | |
| 0.4 | | 2 | | 1.9 | 2.2 | | | | | | | | | | | |
| 0.5 | | 2 | | 1.9 | 2.2 | | | | | | | | | | | |
| 0.7 | | 3 | | 2.8 | 3.3 | | | | | | | | | | | |
| 0.9 | | 11 | | 10.8 | 12.6 | | | | | | | | | | | |
| 1.1 | | 6 | | 5.8 | 6.2 | | | | | | | | | | | |
| 1.2 | | 4 | | 3.7 | 3.9 | | | | | | | | | | | |
| 1.3 | | 5 | | 4.7 | 5.0 | | | | | | | | | | | |
| 1.5 | | 12 | | 11.6 | 12.4 | | | | | | | | | | | |
| 1.7 | | 10 | | 11.6 | 12.4 | | | | | | | | | | | |
| 1.9 | | 9 | | 8.6 | 9.2 | | | | | | | | | | | |
| 2.0 | | 17 | | 16.6 | 16.3 | | | | | | | | | | | |
| 2.1 | | 25 | | 24.6 | 24.1 | | | | | | | | | | | |
| 2.3 | | 13 | | 15.6 | 15.3 | | | | | | | | | | | |
| 2.4 | | 16 | | 11.6 | 11.4 | | | | | | | | | | | |
| 2.5 | | 12 | | 21.6 | 21.2 | | | | | | | | | | | |
| 2.7 | | 14 | | 11.6 | 11.4 | | | | | | | | | | | |
| 2.8 | | 22 | | 21.6 | 21.2 | | | | | | | | | | | |
| 2.9 | | 17 | | 16.6 | 15.1 | | | | | | | | | | | |
| 3.0 | | 19 | | 15.6 | 14.2 | | | | | | | | | | | |
| 3.1 | | 16 | | 13.6 | 12.4 | | | | | | | | | | | |
| 3.3 | | 14 | | 12.6 | 11.5 | | | | | | | | | | | |
| 3.4 | | 13 | | 10.6 | 9.6 | | | | | | | | | | | |
| 3.5 | | 11 | | 14.6 | 13.3 | | | | | | | | | | | |
| 3.6 | | 10 | | 9.6 | 8.1 | | | | | | | | | | | |
| 3.7 | | 9 | | 8.6 | 7.3 | | | | | | | | | | | |
| 3.8 | | 7 | | 9.6 | 8.1 | | | | | | | | | | | |
| 3.9 | | 12 | | 5.6 | 4.7 | | | | | | | | | | | |
| 4.0 | | 6 | | 5.6 | 4.7 | | | | | | | | | | | |
| 4.1 | | 6 | | 5.6 | 4.4 | | | | | | | | | | | |
| 4.2 | | 6 | | 5.6 | 4.4 | | | | | | | | | | | |
| 4.3 | | 6 | | 5.6 | 4.4 | | | | | | | | | | | |
| 4.4 | | 6 | | 5.6 | 4.4 | | | | | | | | | | | |
| 4.5 | | 6 | | 5.6 | 4.4 | | | | | | | | | | | |
| 4.6 | | 6 | | 5.6 | 4.4 | | | | | | | | | | | |
| 4.7 | | 6 | | 5.6 | 4.4 | | | | | | | | | | | |
| 4.8 | | 6 | | 5.6 | 4.4 | | | | | | | | | | | |
| 4.9 | | 6 | | 5.6 | 4.4 | | | | | | | | | | | |
| 5.0 | | 6 | | 5.6 | 4.4 | | | | | | | | | | | |
| 5.1 | | 6 | | 5.6 | 4.4 | | | | | | | | | | | |
| 5.2 | | 6 | | 5.6 | 4.4 | | | | | | | | | | | |
| 5.3 | | 6 | | 5.6 | 4.4 | | | | | | | | | | | |
| 5.4 | | 6 | | 5.6 | 4.4 | | | | | | | | | | | |
| 5.5 | | 6 | | 5.6 | 4.4 | | | | | | | | | | | |
| 5.6 | | 6 | | 5.6 | 4.4 | | | | | | | | | | | |
| 5.7 | | 4 | | 3.6 | 2.9 | | | | | | | | | | | |
| Název akce: Praha-Smíchov - Černošice, průzkum PS | | | | | | Měřítko: 1:100 | | Zak. číslo: 2016 - 190 | | | | | | | | |
| Dokumentoval: J.Kočan | | Vyhodnotil: J.Kočan | | Zpracoval: Mgr.V.Novák | | Příloha č.: 3 | | | | | | | | | | |

Souprava: typ DPH, jméno SRS typ M90

Zkouška podle ČSN EN ISO 22476-2

Měřil:

J.Kočan

Počet měř.úderů []:

Beran: výška pádu [m]: 0.50 hmotnost [kg]: 50.00

Hloubka sondy [m]: 5.80

Datum zkoušky: 3.10.2016

Kovadlina pevná: hmotnost s vodicí tyčí [kg]: 10.00

[illegible]
$$Y = 745\,690.60$$

Krouticí moment [Nm]: - - - - -

Hrot naztraceno: průměr [mm]: 45.00

Hlad.podz.vody [m]: nebyla zastizena

X= 1 049 581.84

Další tyč: délka [m]: 1.00 hmotnost [kg]: 6.20

Zvýšení Qd pod HPV u S a G [%]: 25

Z= 195.22

Dynam.odpor Qd[MPa]:

Součinitel plášt. tření μ : 0.030

Krok penetrování [m]: 0.10

Souř.systémy: JTSK / Balt

[illegible]

Název akce: **Praha-Smíchov - Černošice, průzkum PS**

Měřítko: 1:100

Zak. číslo: 2016 - 190

Dokumentoval: J.Kočan

Vyhodnotil: J.Kočan

Zpracoval: Mgr.V.Novák

Příloha č.: 3

LABORATOŘ ČESKÉ BUDĚJOVICE

Pekárenská 81, 372 13 České Budějovice

Laboratoř s odbornou způsobilostí č. : 116

Název zakázky : Praha-Smíchov – Černošice, průzkum PS
Číslo zakázky : 2016-190
Označení předmětu zkoušky : vlastnosti zemin
Objekt : SO 02-34-04 Praha Smíchov – Praha Radotín,
železniční most ev. km 4,680

Laboratorní zkoušky na vzorcích zemin : vlhkost, zrnitost

Laboratorní čísla vzorků / sonda : 60 035 / J2/4

Odběr vzorků dne : 11.8.2016

Zkoušky provedl : Jitka Matoušková

Na použité zkoušky se vztahuje Osvědčení o správné činnosti laboratoře: č.j. 637/16, 2.5.2016

Seznam použitých předpisů, metod a postupů : ČSN CEN ISO/TS 17892-1,4

Nenormalizované zkušební postupy : ne

Výsledky zkoušek : viz. přílohy

Seznam příloh : tabulka fyzikálních vlastností zemin, křivky zrnitosti

Prohlášení : Výsledky uvedené v tomto protokolu se týkají pouze předmětu zkoušek a
nenahrazují žádné jiné dokumenty požadované orgány státní správy, státního
odborného dozoru a pod. ve smyslu zvláštních předpisů.

Tento protokol může být reprodukován pouze jako celek, jinak jen s písemným
souhlasem laboratoře.


Datum vystavení protokolu : 1.9.2016

Pracovník odpovědný za
technickou
správnost protokolu :

Ing. Martin Bouška


Vedoucí zkušební laboratoře :

Ing. Petr Karlín

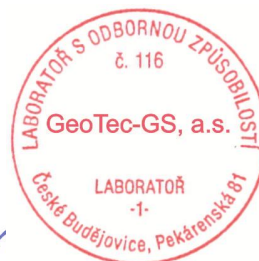

FYZIKÁLNÍ VLASTNOSTI ZEMINNázev úkolu : **Praha Smíchov - Černošice, průzkum PS**Číslo úkolu : **2016-190**

| | | |
|---|--|------------|
| Objekt : | SO 02-34-04 Praha Smíchov - Praha Radotín, železniční most - ev. km 4,680 | |
| Laboratorní číslo vzorku | 60035 | |
| Sonda | J2/4 | |
| Km / poloha | - | |
| Hloubka (m) | 7,0 - 8,0 | |
| Popis a zatřídění zeminy dle ČSN ISO 14688-2 | písčité štěrky | |
| ČSN EN ISO 14688-2 | saGr | |
| konzistence ČSN ISO 14688-2 | - | |
| Popis a zatřídění zeminy dle ČSN 73 6133 | Štěrky špatně zrněné | |
| ČSN 73 6133 | G2 GP | |
| konzistence dle ČSN 73 6133 | - | |
| plasticita dle ČSN 73 6133 | - | |
| Zatřídění dle ČSN 75 2410 | G2/GP | |
| Příměs v zemině, poznámka | hoj.slid. | |
| Barva zeminy | hnědá | |
| Plasticita | mez tekutosti w_L (%) | - |
| | mez plasticity w_P (%) | - |
| | číslo plasticity I_P | - |
| Přirozená vlhkost | tíhová w_n (%) | 5,6 |
| | objemová w_o (%) | - |
| Stupeň konzistence I_c | - | |
| Zdánlivá hustota pevných částic ρ_s (kg/m ³) | - | |
| Objemová hmotnost | suché ρ_d (kg/m ³) | - |
| | přiroz.vlhké ρ_n (kg/m ³) | - |
| Objemová tíha | přiroz.vlhké (kN/m ³) | - |
| | pod vodou (kN/m ³) | - |
| Pórovitost n (%) | - | |
| Stupeň nasycení S_r | - | |
| Pořadnice D_{20} (mm) | 0,7300 | |
| Koeficient filtrace dle D_{20} k (m/s) | 1,6*10⁻³ | |
| Proctor standard | max.obj.hm. ρ_d (kg/m ³) | - |
| | vlhkost optim. $w_{opt.}$ (%) | - |
| Vhodnost do násypu dle ČSN 73 6133 | podmínečně vhodná | |
| Vhodnost do podloží vozovky (aktivní zóny) dle ČSN 73 6133 | podmínečně vhodná | |

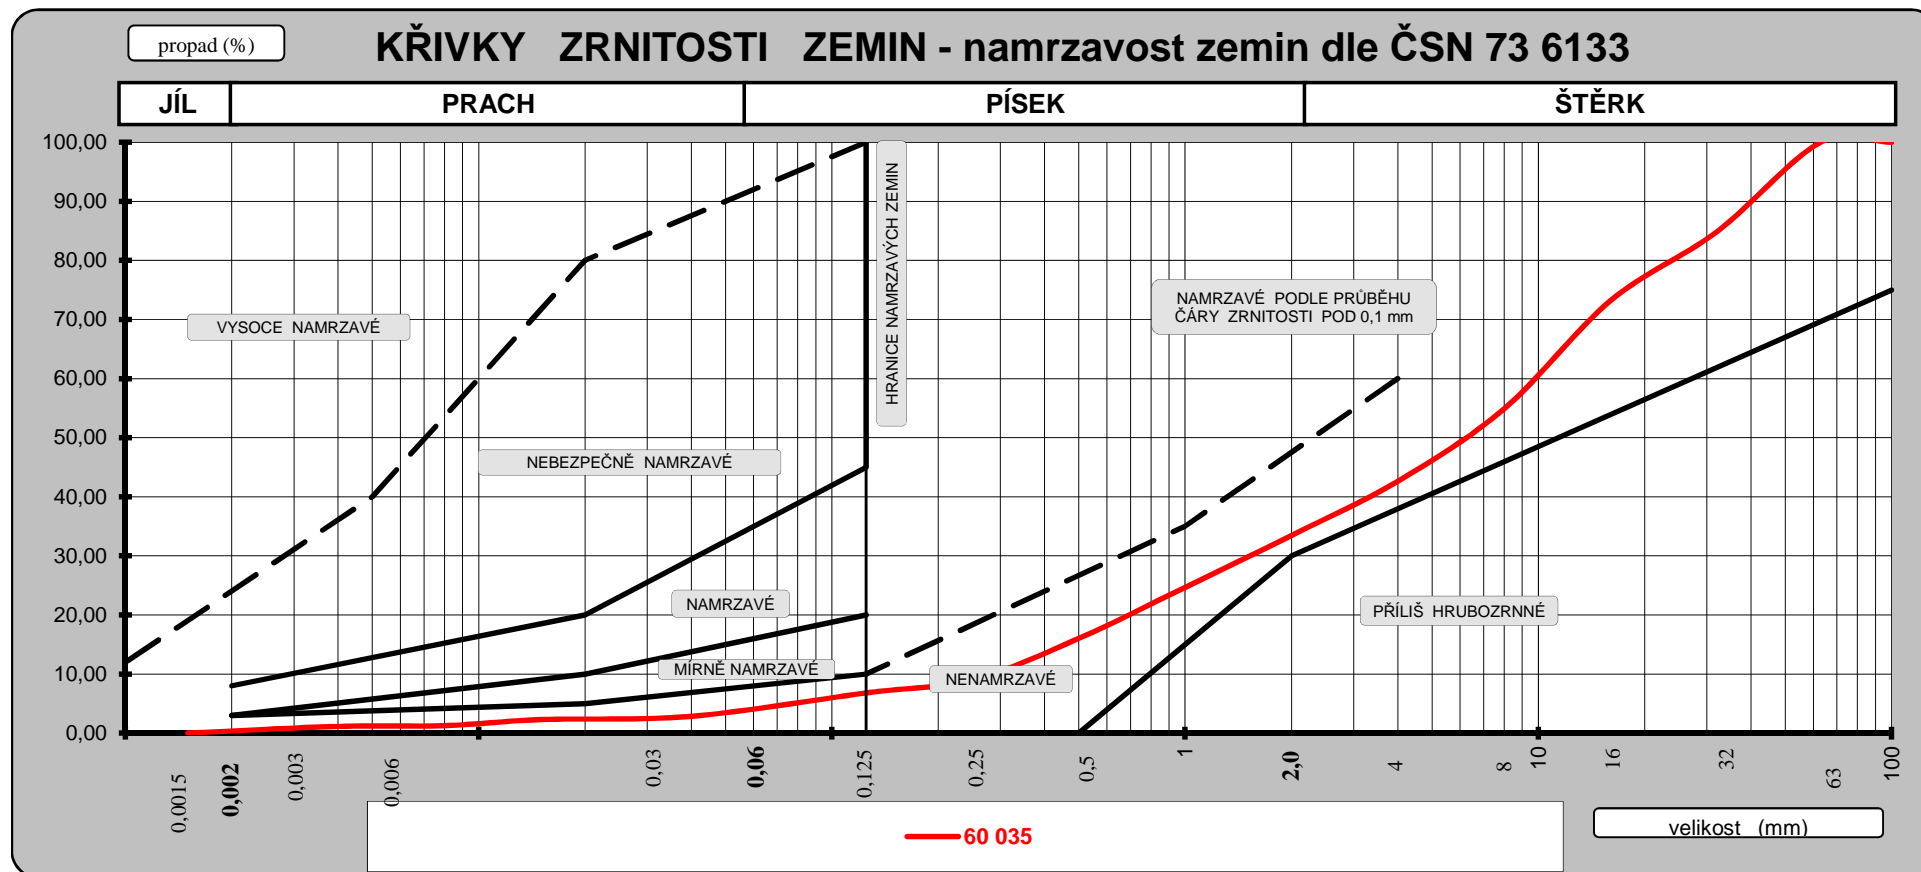

| |
|--|
| Název úkolu : |
| Praha Smíchov - Černošice, průzkum PS |

| |
|-----------------|
| Číslo úkolu : |
| 2016-190 |

| | |
|-----------|--|
| Objekt č. | SO 02-34-04 Praha Smíchov - Praha Radotín, železniční most - ev. km 4,680 |
|-----------|--|

| Číslo vzorku : | Sonda : | km poloha | Hloubka : (m) | Klasifikace zemin dle ČSN | | | w _L (%) | I _c | I _p (%) |
|----------------|-------------|-----------|------------------|---------------------------|--------------|--------------|--------------------|----------------|--------------------|
| | | | | 14688-2 | 73 6133 | 75 2410 | | | |
| 60 035 | J2/4 | - | 7,0 - 8,0 | saGr | G2 GP | G2/GP | - | - | - |

PROTOKOL O ZKOUŠCE

| | | | |
|-------------------|--|----------|----------|
| Zadavatel | : GeoTec-GS a.s., Chmelová 2920/6, 106 00 Praha 10 | | |
| Název akce | : Praha-Smíchov - ernošice, pr zkum PS | | |
| Objekt | : Most v km 4,680 | | |
| Ozna ení vzorku | : J2 / 4 4,75 m | | |
| Popis vzorku | : voda | .prot. | : 604/16 |
| Datum odb ru | : 11.8.2016 | .zakázky | : 410/16 |
| Odebral | : zadavatel | .vzorku | : 730 |
| Datum dodání | : 19.8.2016 | Strana | : 1/2 |
| Analýzy provedeny | : 19.8.2016 - 1.9.2016 | | |

VÝSLEDKY ZKOUŠEK

| | | | | | |
|-------------------------|----------|------|---------------|----------|-----------|
| pH | : | 7,6 | Vzhled vody : | bezbarvá | pr hledná |
| Konduktivita | mS/m : | 209 | Pach | : | žádný |
| KNK _{4,5} | mmol/l : | 8,92 | Sediment | : | silný |
| Langelier v index | : | 0,4 | | | hn dý |
| Oxid uhli itý agresivní | mg/l : | <2 | | | |

| Kationty | mg/l | Anionty | mg/l |
|--------------|------|--------------------|------|
| Amonné ionty | 2,1 | Chloridy | 134 |
| Vápník | 150 | Hydrogenuhli itany | 544 |
| Ho ík | 54,7 | Sírany | 425 |

Stupe agresivity podle SN EN 206 - Beton - Specifikace, vlastnosti, výroba a shoda **X A1**
sírany (X A1)

Stupe agresivity podle SN 03 8375 - Ochrana kovových potrubí uložených v p d nebo ve vod proti korozi:
velmi nízká I. (pH), velmi vysoká IV. (konduktivita, chloridy + sírany)

Suma Ca+Mg mmol/l : 6,00

Protokol o zkoušce nesmí být bez písemného souhlasu laborato e reprodukován jinak než celý.
Výsledky zkoušek se vztahují pouze ke zkoušenému vzorku.

Pozn. k metodám

| Ukazatel | SOP | Metoda | Nej. |
|-------------------------|-----------|------------------|------|
| Vzhled vody | SOP V30 | | |
| Průhlednost vody | SOP V30 | | |
| Pach | SOP V30 | | |
| Charakteristika pachu | SOP V30 | | |
| Množství sedimentu | SOP V30 | | |
| Barva sedimentu | SOP V30 | | |
| pH | SOP V08 | SN ISO 10523 | ±2% |
| Konduktivita | SOP V09 | SN EN 27888 | ±5% |
| Langelierův index | SOP V11 | TNV 75 7121 | ±10% |
| Suma Ca+Mg | SOP V29 | SN ISO 6059 | ±5% |
| KNK _{4,5} | SOP V07 | SN EN ISO 9963-1 | ±5% |
| Oxid uhličitý agresivní | SOP V11 | TNV 75 7121 | |
| Amonné ionty | SOP V01 | SN ISO 7150-1 | ±10% |
| Hydrogenuhličitany | SOP V31 | SN 75 7373 | ±5% |
| Chloridy | SOP V15 A | SN ISO 9297 | ±5% |
| Sířany | SOP V14 | ASTM D 516-88 | ±10% |
| Hodiny | SOP V29 | SN ISO 6059 | ±8% |
| Vápník | SOP V10 | SN ISO 6058 | ±5% |

Rozšířená nejistota jednotlivých stanovení je součinem standardní nejistoty a koeficientu rozšíření $k=2$, což pro normální rozdělení odpovídá pravděpodobnosti pokrytí asi 95%. Naměřená nejistota nezahrnuje nejistotu vzorkování.



GEMATEST spol. s r.o.
Dr. Janského 954
252 28 ČERNOŠICE II
DIČ: CZ47541695

V Černošicích 1.9.2016

Ing. Jan Manda
zástupce vedoucího laboratoře